
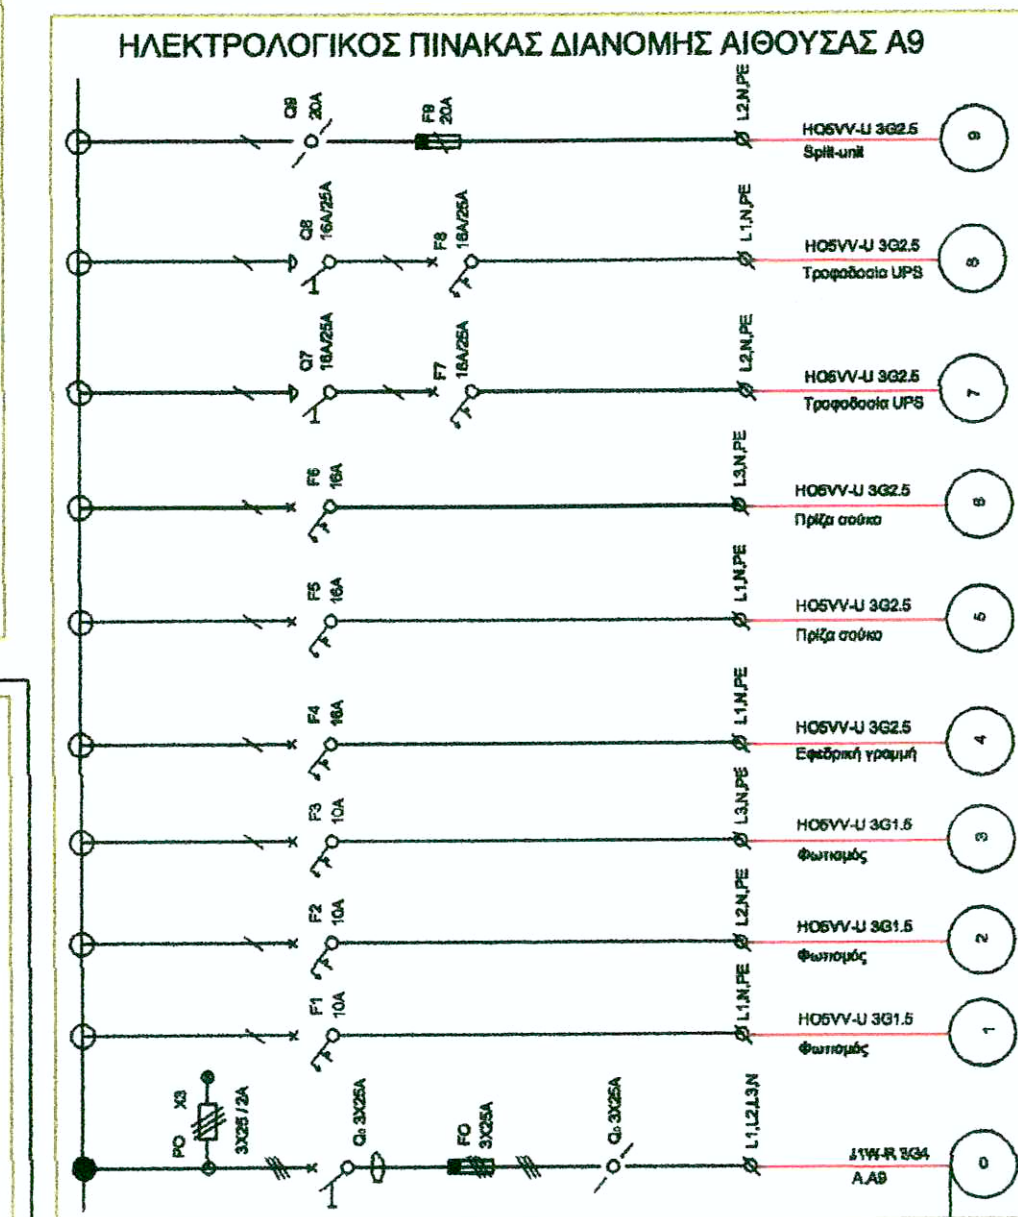
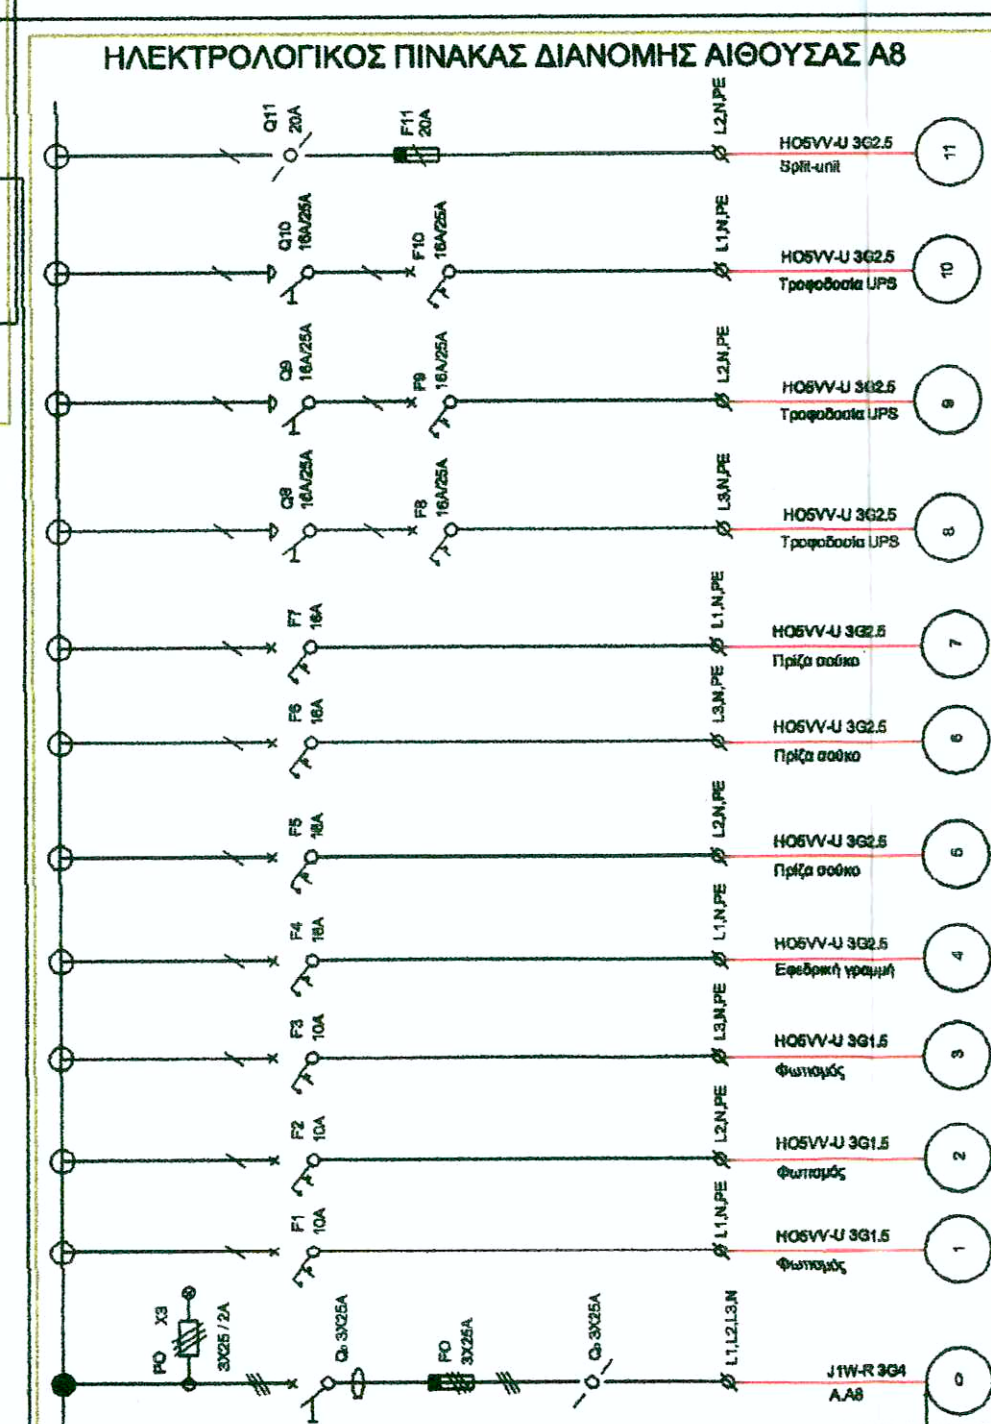
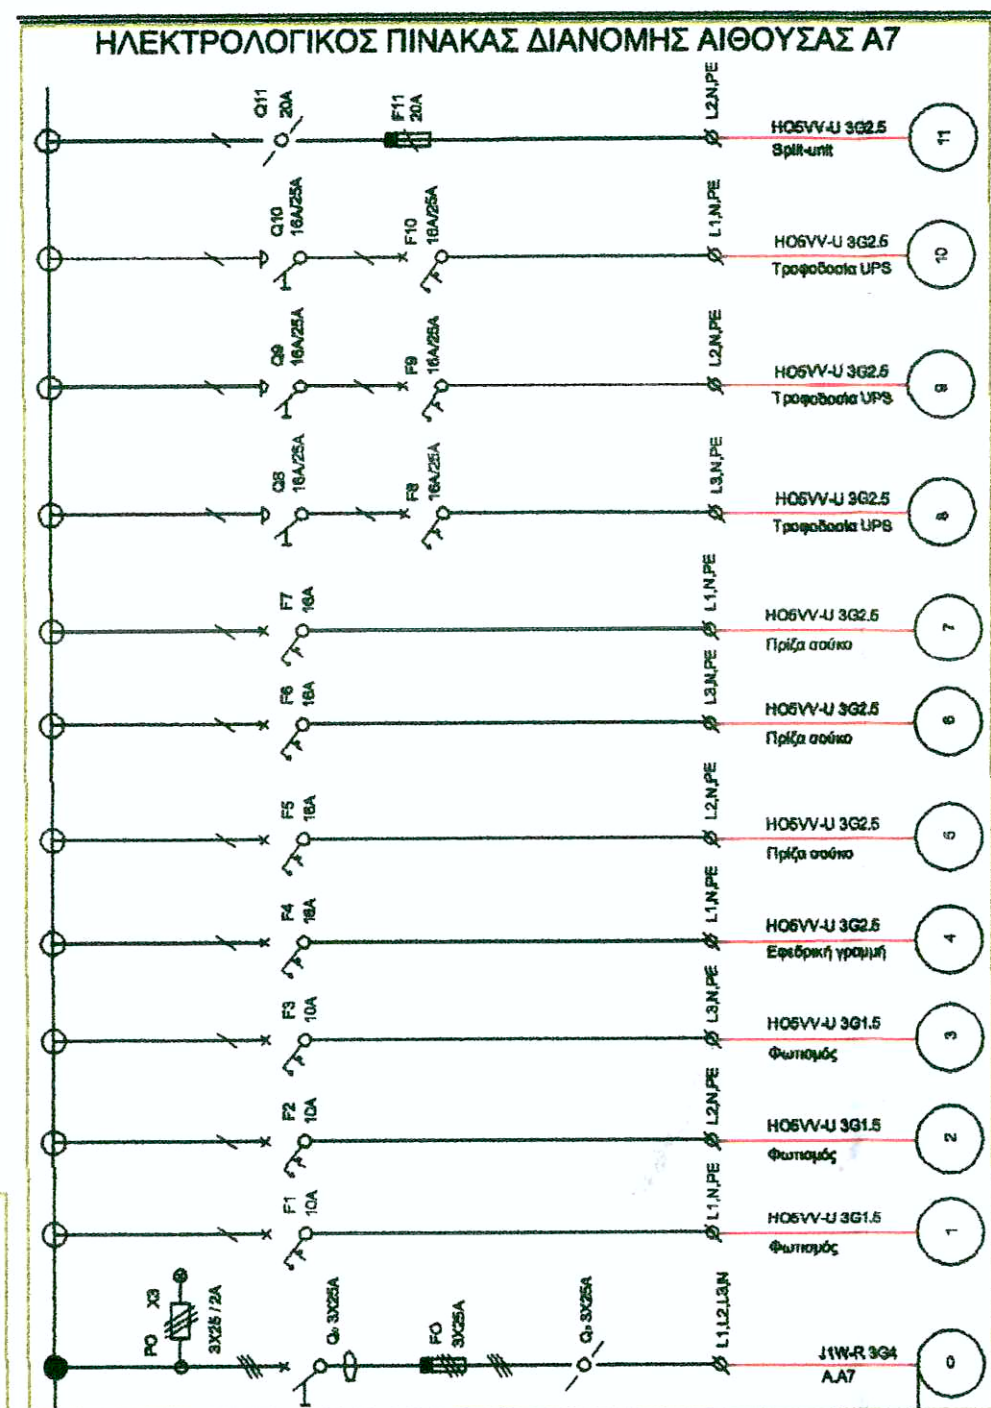


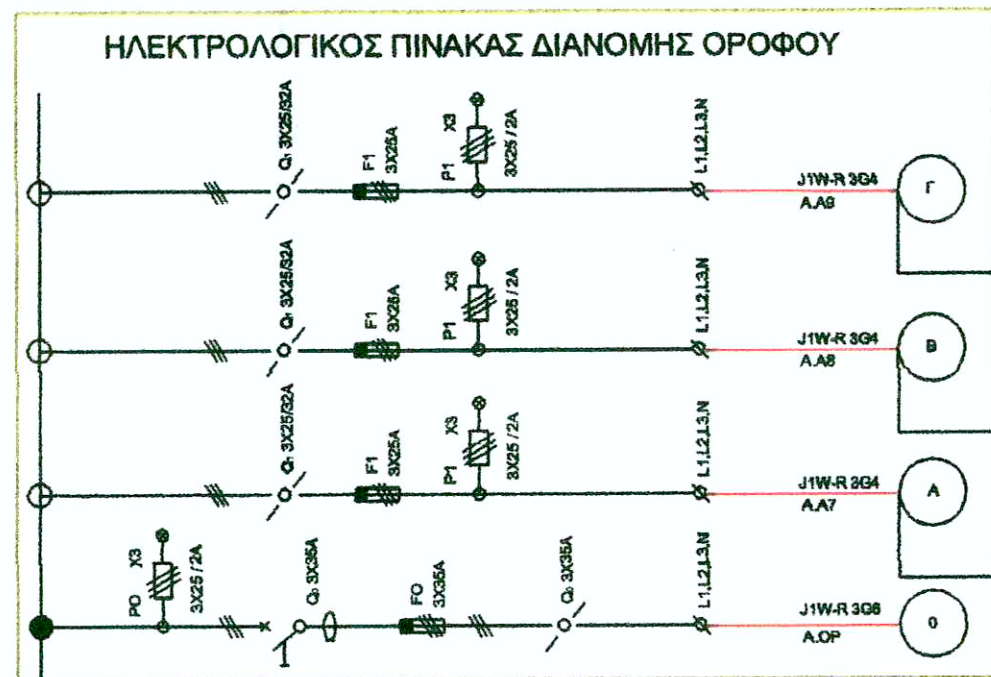

ΔΗΜΟΣ ΔΕΛΦΩΝ
Δ/ΝΣΗ ΤΕΧΝΙΚΩΝ ΥΠΗΡΕΣΙΩΝ

ΕΡΓΟ : ΜΕΤΑΤΡΟΠΗ ΚΤΗΡΙΟΥ ΠΡΩΗΝ ΓΥΜΝΑΣΙΟΥ
ΠΟΛΥΔΡΟΣΟΥ ΣΕ ΔΗΜΟΤΙΚΟ ΚΑΤΑΣΤΗΜΑ

ΘΕΣΗ ΕΡΓΟΥ : ΕΙΣΟΔΟΣ ΟΙΚΙΣΜΟΥ ΠΟΛΥΔΡΟΣΟΥ

ΘΕΜΑ ΣΧΕΔΙΟΥ

ΜΟΝΟΓΡΑΜΜΙΚΟ ΗΛ. ΣΧΕΔΙΟ
ΠΡΩΗΝ ΓΥΜΝΑΣΙΟΥ

ΑΡΙΘΜΟΣ ΣΧΕΔΙΟΥ

H3
2/2

ΑΜΦΙΣΣΑ _____
Ο ΜΗΧΑΝΙΚΟΣ

ΑΜΦΙΣΣΑ _____
Ο ΘΕΩΡΗΣΑΣ

ΚΛΙΜΑΚΑ : ANEY

ΧΡΟΝΟΣ ΜΕΛΕΤΗΣ : ΙΟΥΝΙΟΣ 2017