



ΕΥΛΟΤΥΠΟΣ ΣΤΕΓΗΣ


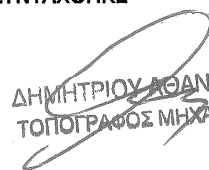


κλ. 1:50

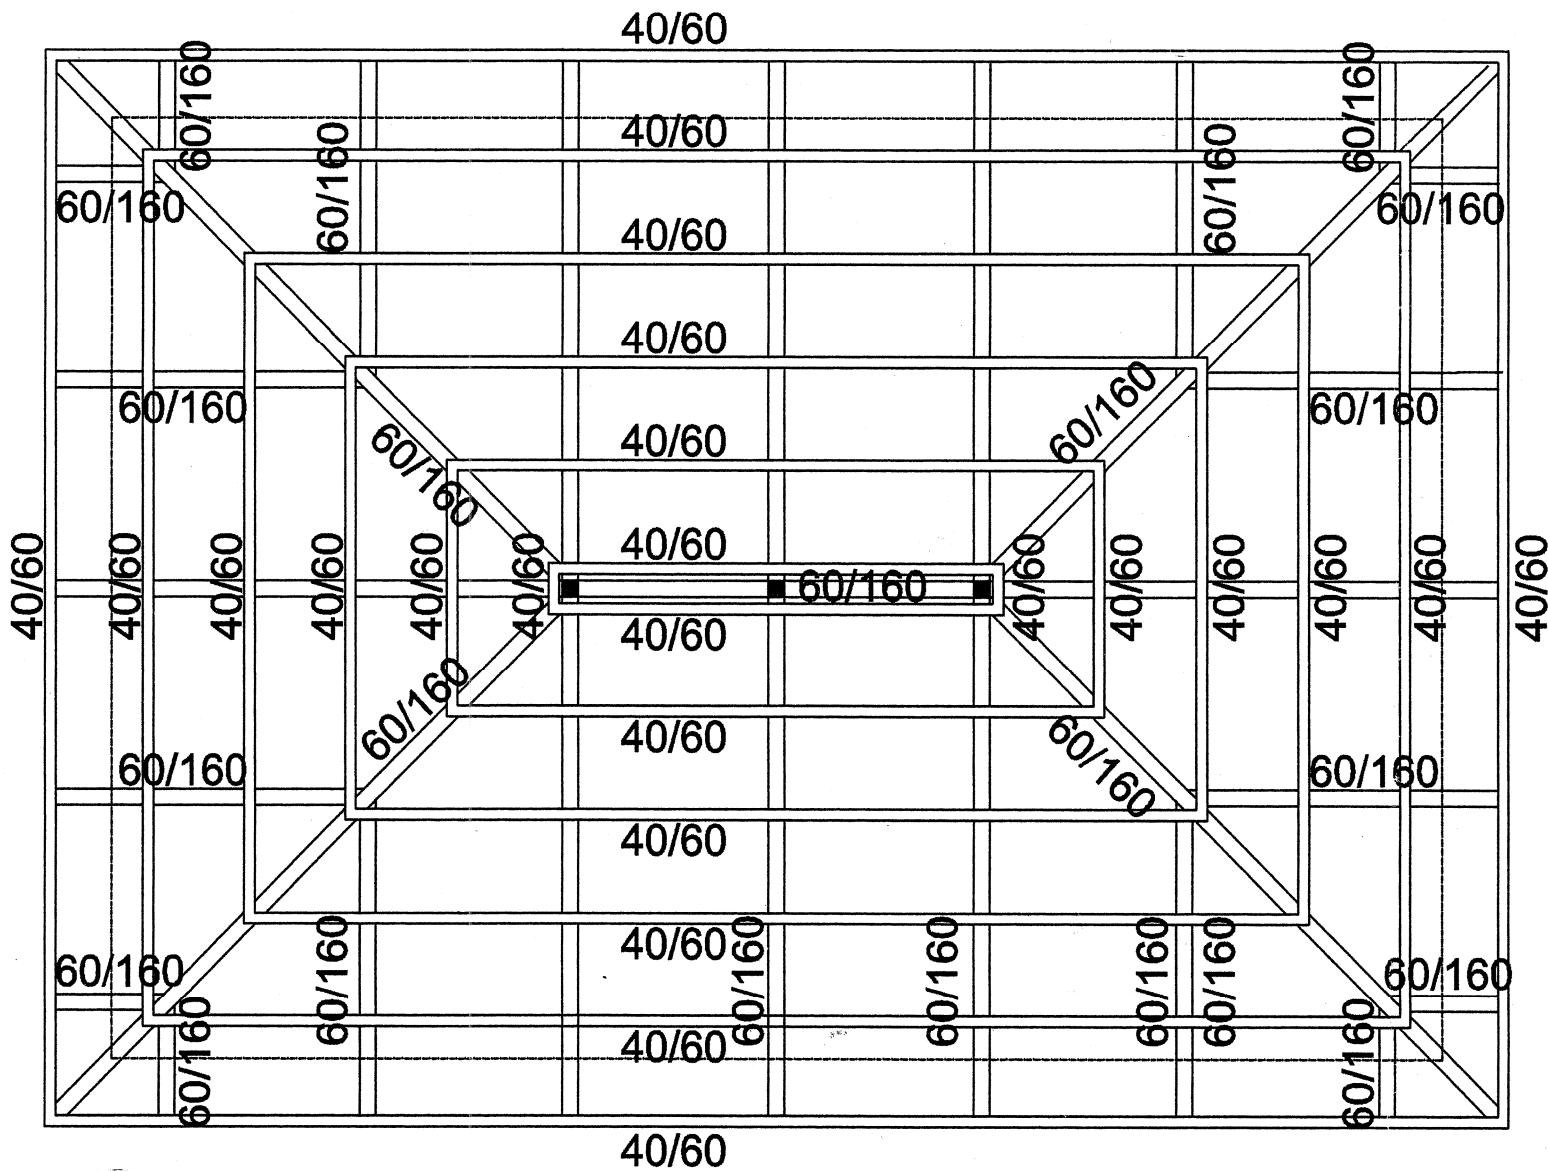

ΟΨΗ ΖΕΥΚΤΟΥ

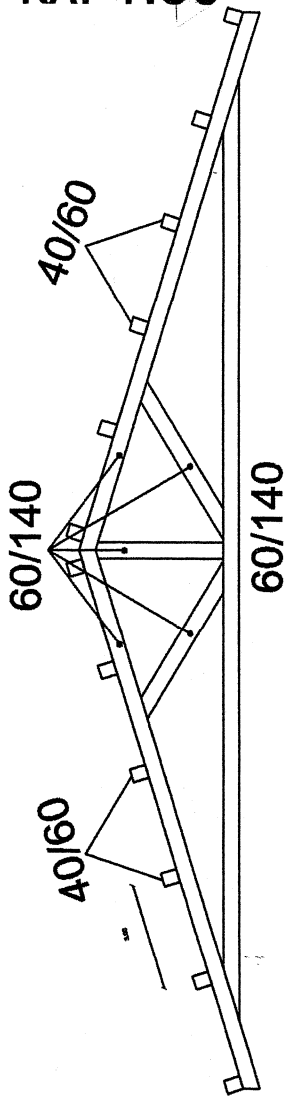κλ. 1:50



 <b>ΗΜΟΣ ΔΕΛΦΩΝ</b>	
ΕΡΓΟ:	
ΘΕΣΗ: <b>ΜΠΑΛΟΝΙ - ΔΗΜΟΥ ΔΕΛΦΩΝ</b>	
ΜΕΛΕΤΗΤΗΣ: <b>ΔΙΕΥΘΥΝΣΗ ΤΕΧΝΙΚΩΝ ΥΠΗΡΕΣΙΩΝ ΔΗΜΟΥ ΔΕΛΦΩΝ</b>	
ΘΕΜΑ ΣΧΕΔΙΟΥ: ΕΥΛΟΤΥΠΟΣ ΣΤΕΓΗΣ	ΑΡ. ΣΧΕΔΙΟΥ:
ΑΜΦΙΣΣΑ 30 / 10 / 2017 ΣΥΝΤΑΧΘΗΚΕ  ΔΗΜΗΤΡΙΟΥ ΙΩΑΝΝΙΔΗΣ ΤΟΠΟΓΡΑΦΟΣ ΜΗΧΑΝΙΚΟΣ	ΑΜΦΙΣΣΑ 30 / 10 / 2017 ΡΕΩΡΘΗΚΕ  Β. Α. ΙΩΑΝΝΙΔΗΣ Α.Τ.Υ. 
ΗΜΕΡΟΜΗΝΙΑ:	ΚΛΙΜΑΚΑ: <b>1:100</b>