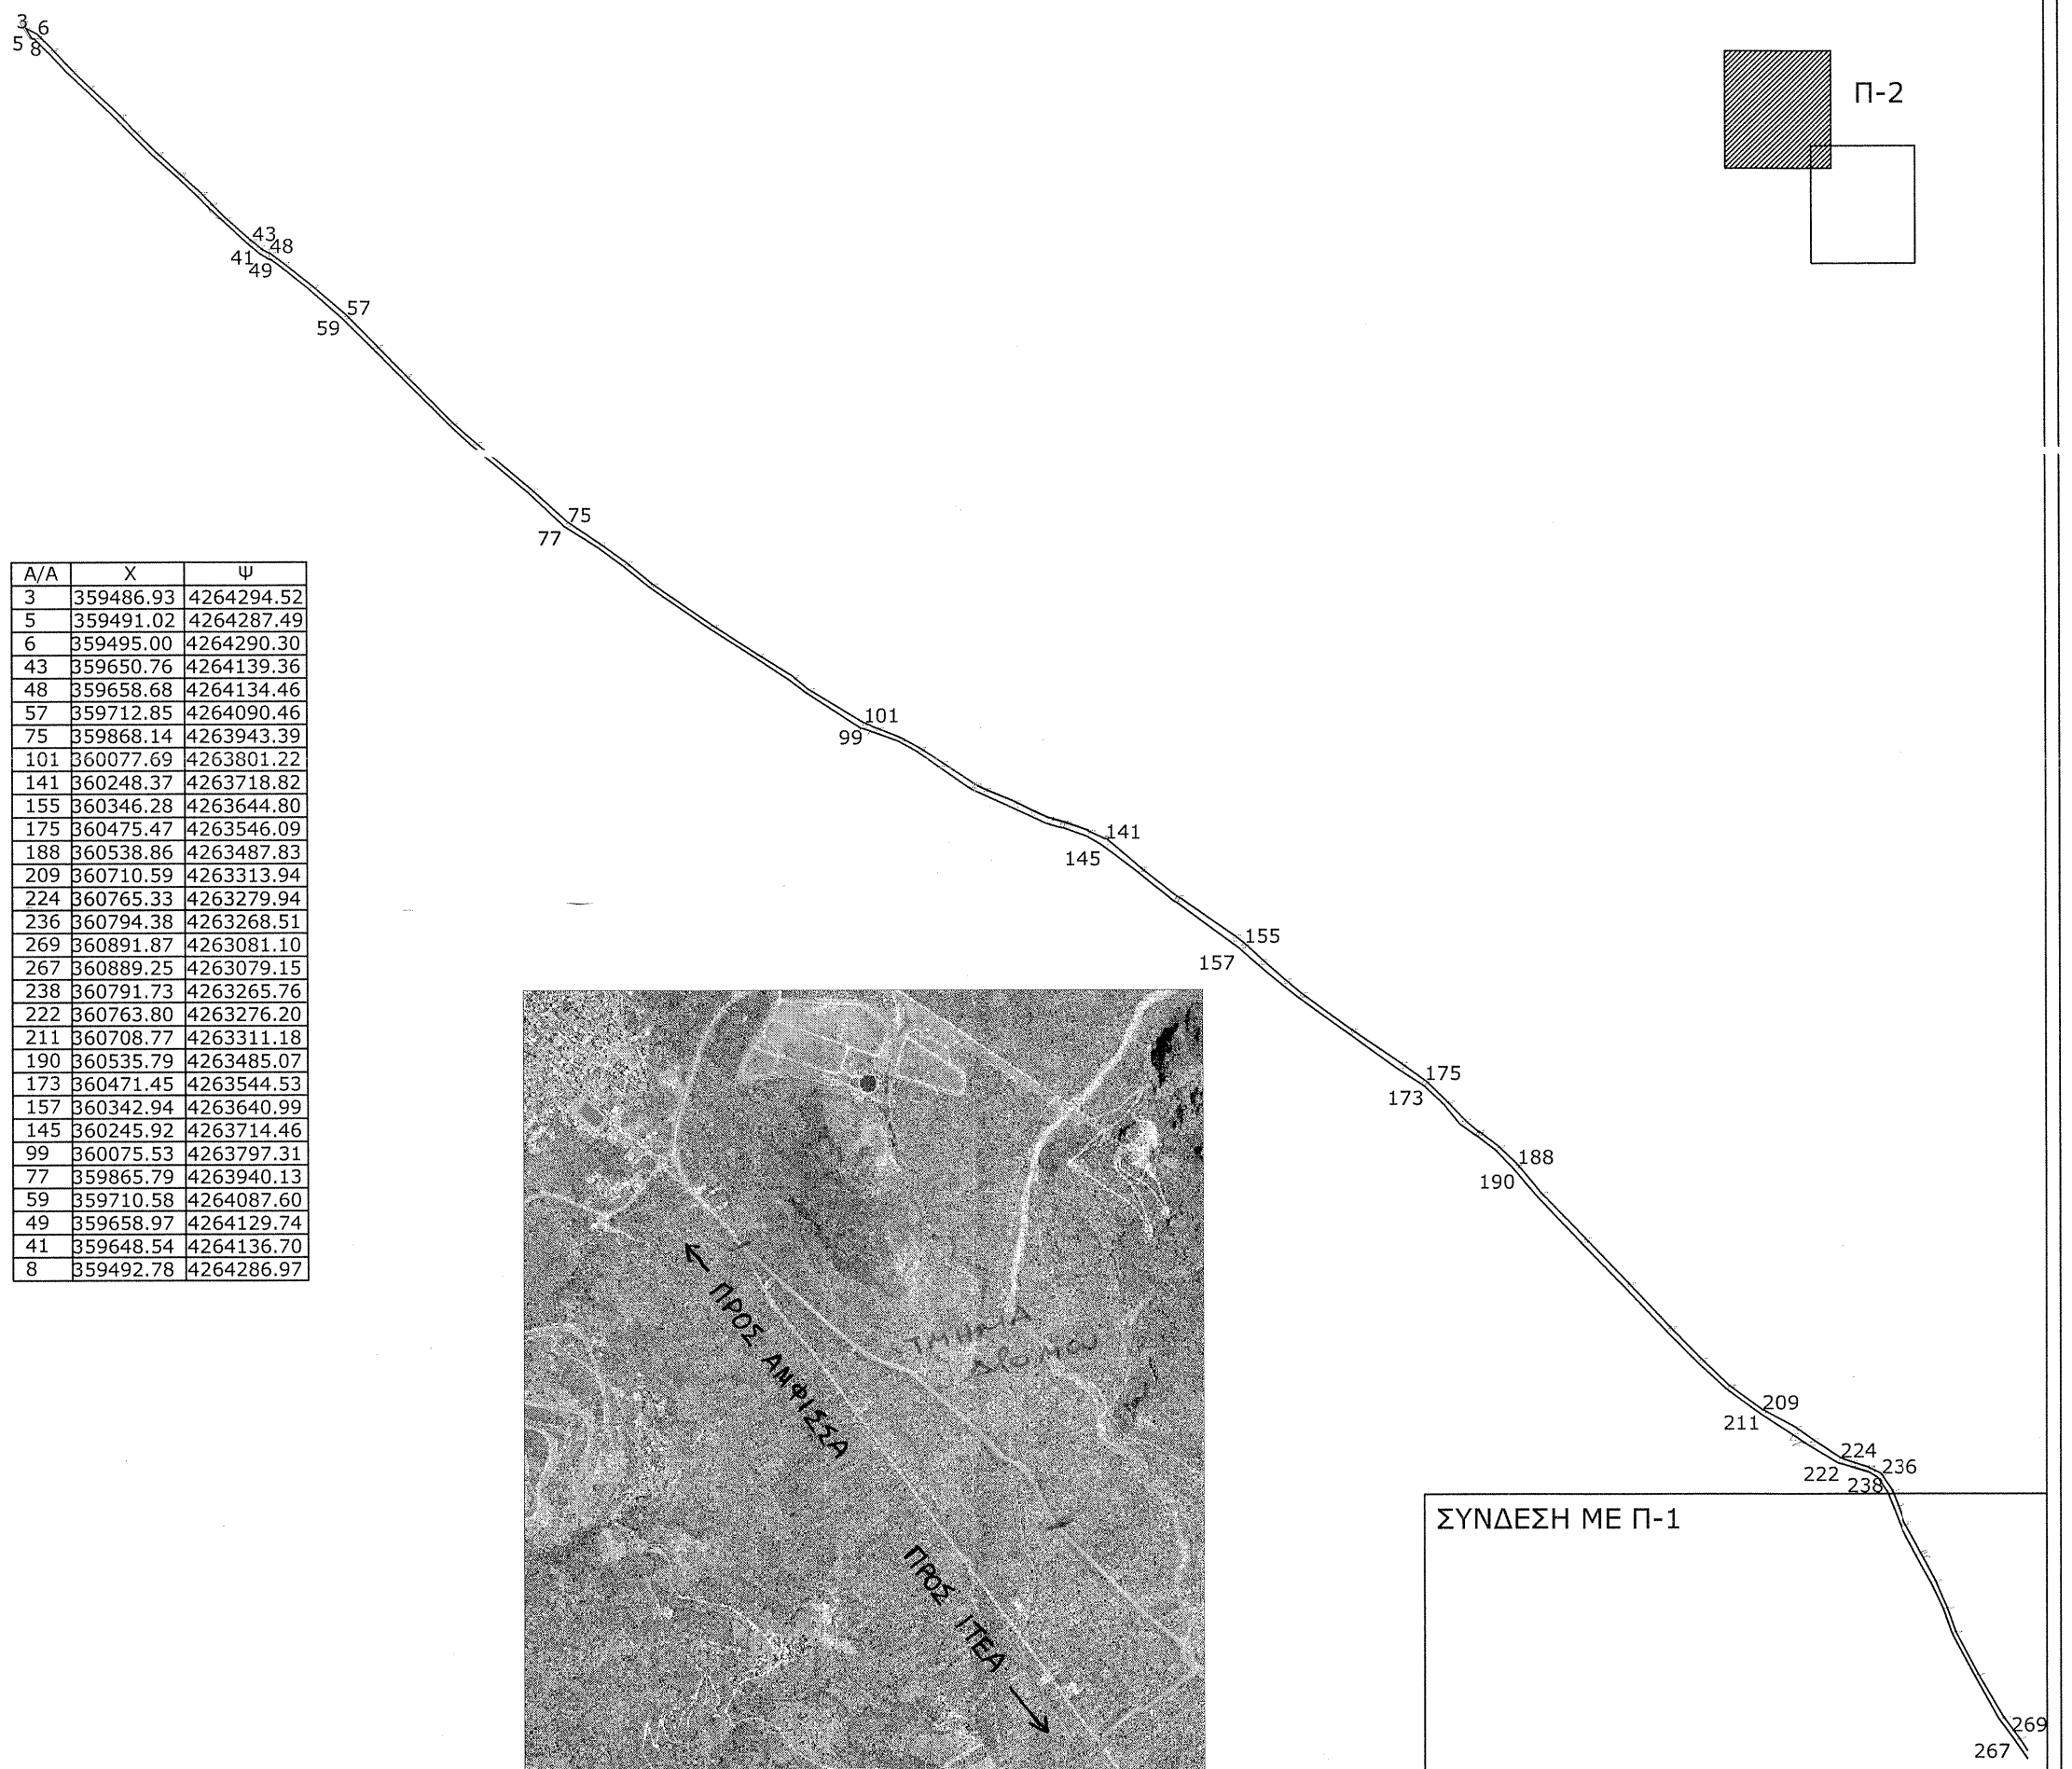

Α/Α	Χ	Ψ
3	359486.93	4264294.52
5	359491.02	4264287.49
6	359495.00	4264290.30
43	359650.76	4264139.36
48	359658.68	4264134.46
57	359712.85	4264090.46
75	359868.14	4263943.39
101	360077.69	4263801.22
141	360248.37	4263718.82
155	360346.28	4263644.80
175	360475.47	4263546.09
188	360538.86	4263487.83
209	360710.59	4263313.94
224	360765.33	4263279.94
236	360794.38	4263268.51
269	360891.87	4263081.10
267	360889.25	4263079.15
238	360791.73	4263265.76
222	360763.80	4263276.20
211	360708.77	4263311.18
190	360535.79	4263485.07
173	360471.45	4263544.53
157	360342.94	4263640.99
145	360245.92	4263714.46
99	360075.53	4263797.31
77	359865.79	4263940.13
59	359710.58	4264087.60
49	359658.97	4264129.74
41	359648.54	4264136.70
8	359492.78	4264286.97

ΔΗΜΟΣ ΔΕΛΦΩΝ
Δ/ΝΣΗ ΤΕΧΝΙΚΩΝ ΥΠΗΡΕΣΙΩΝ

ΕΡΓΟ : ΒΕΛΤΙΩΣΗ ΑΓΡΟΤΙΚΗΣ ΟΔΟΠΟΙΪΑΣ ΑΠΟ ΠΕΡΙΟΧΗ 4 ΕΠΟΧΕΣ ΑΜΦΙΣΣΑΣ ΕΩΣ ΠΕΡΙΟΧΗ ΖΑΖΑΝΙΑ

ΘΕΣΗ ΕΡΓΟΥ : ΔΗΜΟΤΙΚΗ ΕΝΟΤΗΤΑ ΑΜΦΙΣΣΑΣ

ΘΕΜΑ ΣΧΕΔΙΟΥ	ΑΡΙΘΜΟΣ ΣΧΕΔΙΟΥ
ΑΠΟΤΥΠΩΣΗ ΔΡΟΜΟΥ	Π-2

Ο ΤΕΧΝΙΚΟΣ ΥΠΑΛΛΗΛΟΣ Δ.Τ.Υ. ΔΗΜΟΥ ΔΕΛΦΩΝ
ΚΩΝ/ΝΟΣ ΚΑΤΙΝΙΩΤΗΣ
ΤΟΠΟΓΡΑΦΟΣ ΜΗΧΑΝΙΚΟΣ Τ.Ε.

ΑΜΦΙΣΣΑ 7-7-14

Ο ΜΗΧΑΝΙΚΟΣ

ΚΩΝ/ΝΟΣ ΚΑΤΙΝΙΩΤΗΣ
ΤΟΠΟΓΡΑΦΟΣ ΜΗΧΑΝΙΚΟΣ Τ.Ε.

ΑΜΦΙΣΣΑ _____

Ο ΘΕΩΡΗΣΑΣ

Άμφισσα 7/7/2014
ΕΘΕΩΡΗΘΗ
Ο ΠΡΟΪΣΤΑΜΕΝΟΣ
Δ/ΝΣΗΣ ΤΕΧΝΙΚΩΝ ΥΠΗΡΕΣΙΩΝ
ΔΗΜΗΤΡΙΟΣ ΔΗΜΟΣ
ΠΟΛΙΤΙΚΟΣ ΜΗΧΑΝΙΚΟΣ Τ.Ε.

ΚΛΙΜΑΚΑ : 1/5000

ΧΡΟΝΟΣ ΜΕΛΕΤΗΣ : ΙΟΥΝΙΟΣ 2014