


ΚΑΤΟΨΗ

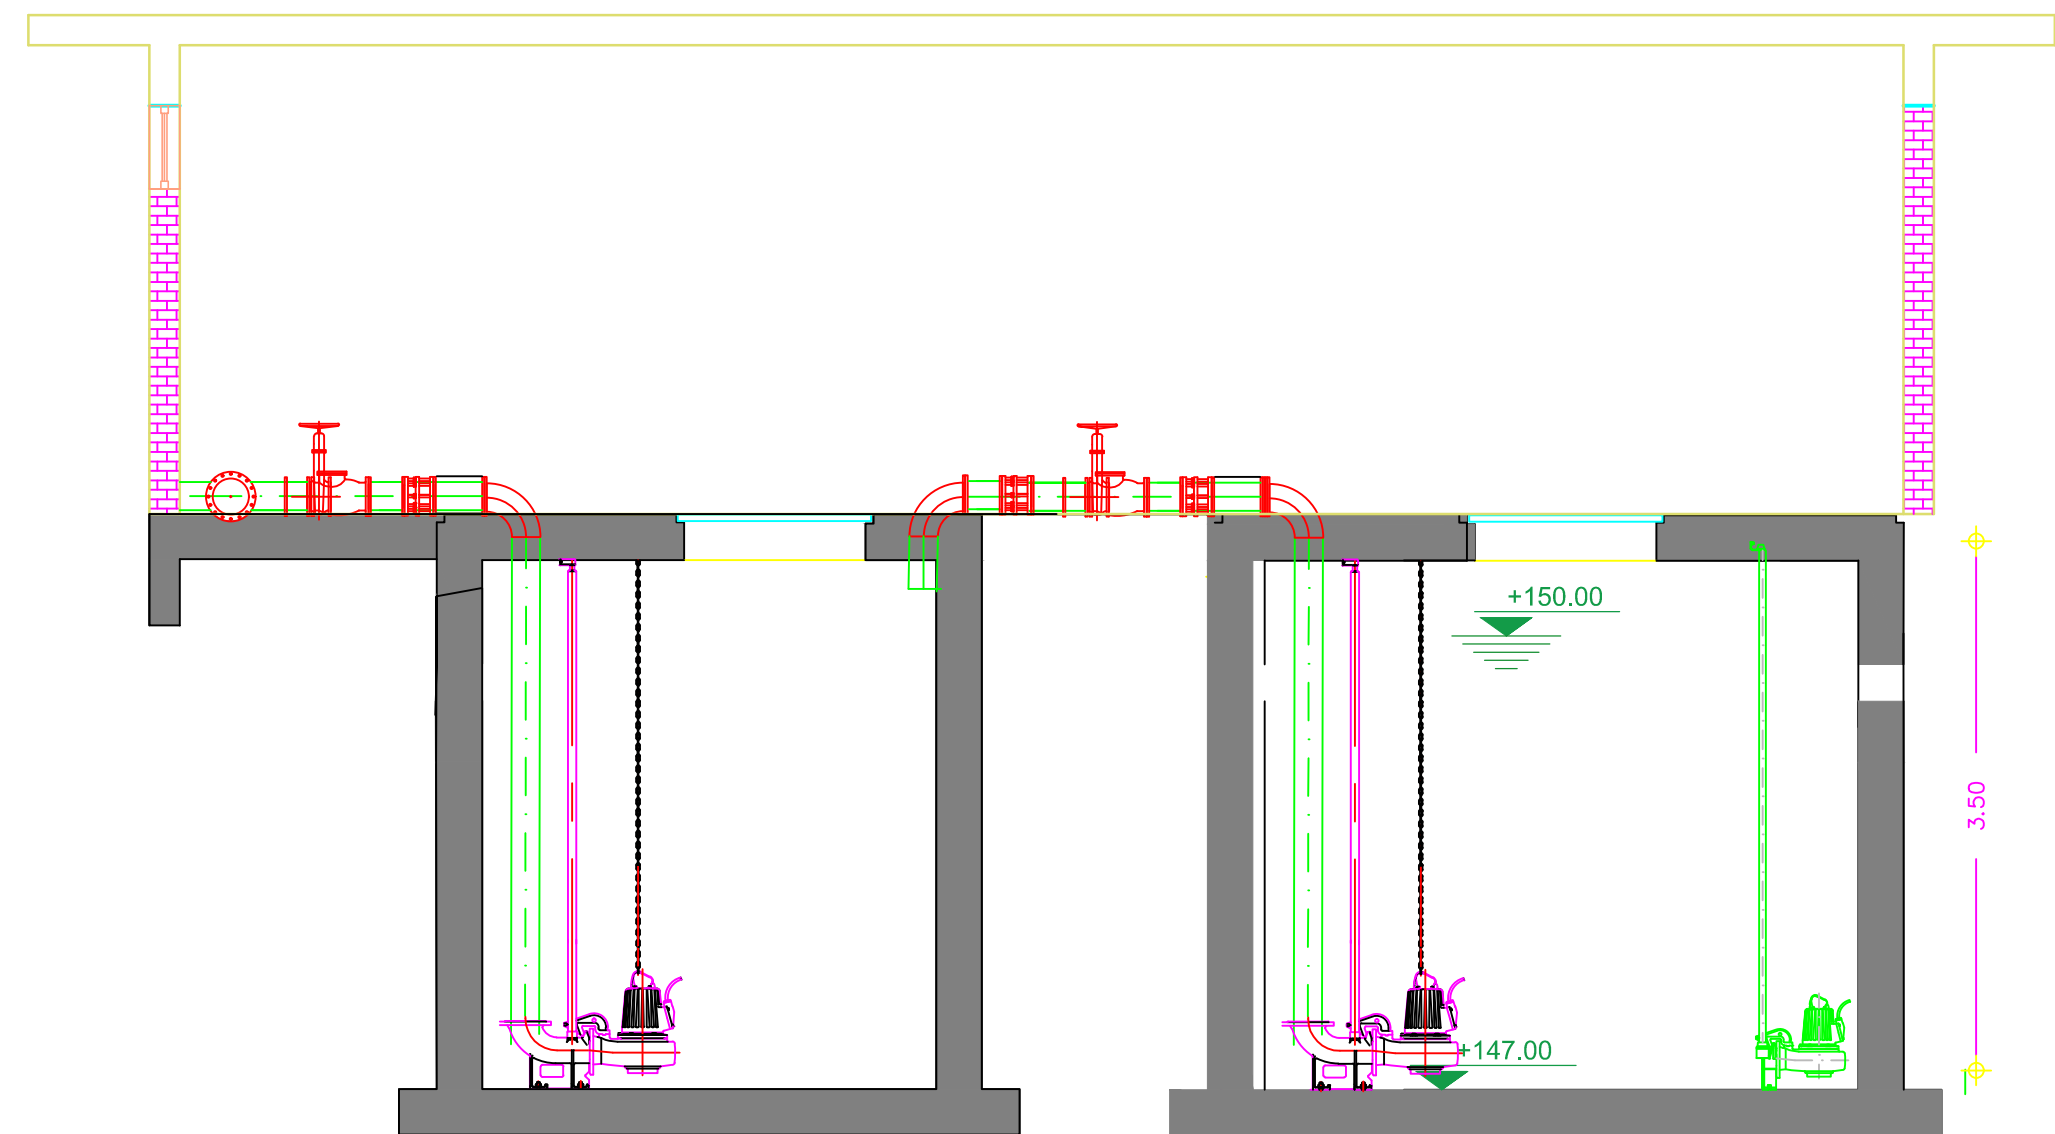

ΤΟΜΗ Α-Α

ΕΛΛΗΝΙΚΗ ΔΗΜΟΚΡΑΤΙΑ
ΝΟΜΟΣ ΦΩΚΙΔΑΣ
ΔΗΜΟΣ ΔΕΛΦΩΝ
ΔΙΕΥΘΥΝΣΗ ΤΕΧΝΙΚΩΝ ΥΠΗΡΕΣΙΩΝ

ΕΡΓΟ: ΜΕΛΕΤΗ ΑΝΑΒΑΘΜΙΣΗΣ
& ΠΕΡΙΒΑΛΛΟΝΤΙΚΗΣ ΑΔΕΙΟΔΟΤΗΣΗΣ Ε.Ε.Λ. ΑΜΦΙΣΣΑΣ

ΤΕΧΝΙΚΗ ΠΡΟΜΕΛΕΤΗ

ΤΙΤΛΟΣ ΣΧΕΔΙΟΥ:
ΕΡΓΑ ΕΙΣΟΔΟΥ

ΑΡΙΘΜΟΣ ΣΧΕΔΙΟΥ: Σ 4.2 ΚΛΙΜΑΚΑ ΣΧΕΔΙΟΥ: 1:50

ΜΕΛΕΤΗΤΗΣ: ΚΩΝΣΤΑΝΤΙΝΟΣ ΝΑΟΥΜ

ΥΠΟΓΡΑΦΗ ΜΕΛΕΤΗΤΗ:

ΣΦΡΑΓΙΔΑ ΜΕΛΕΤΗΤΗ:

ΚΩΝ/ΝΟΣ ΝΙΚ. ΝΑΟΥΜ
ΧΗΜΙΚΟΣ - ΜΗΧΑΝΙΚΟΣ
ΣΠ. ΤΡΙΚΟΥΠΗ 5-7 - ΠΕΙΡΑΙΑΣ
ΤΗΛ. 210 4180477
ΑΦΜ: 047210633 - ΔΟΥ: Γ' ΠΕΙΡΑΙΑ

ΕΓΚΡΙΘΗΚΕ:

ΘΕΩΡΗΘΗΚΕ:

ΑΥΓΟΥΣΤΟΣ 2017