


ΘΕΣΕΙΣ ΛΗΨΗΣ ΦΩΤΟΓΡΑΦΙΩΝ ΣΤΗΝ ΠΛΑΤΕΙΑ ΗΣΑΙΑ  
ΣΤΗΝ Δ.Κ. ΑΜΦΙΣΣΑΣ

ΘΕΣΗ 3

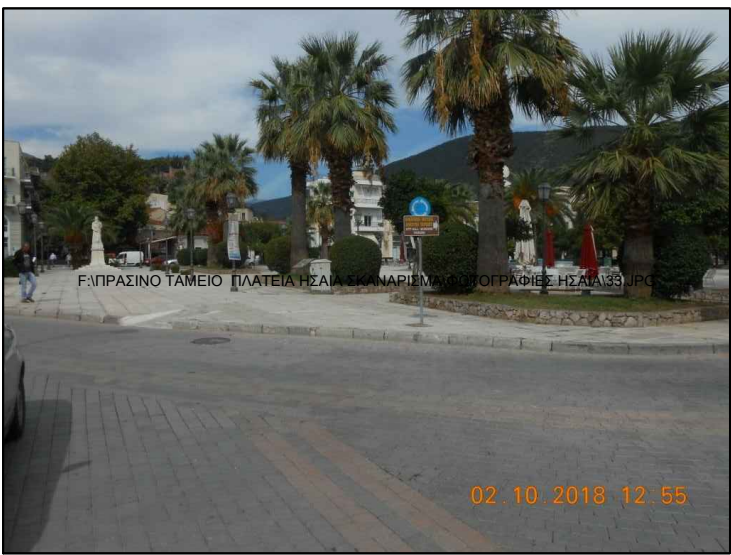

ΘΕΣΗ 4



ΘΕΣΕΙΣ ΛΗΨΗΣ ΦΩΤΟΓΡΑΦΙΩΝ ΣΤΗΝ ΠΛΑΤΕΙΑ ΗΣΑΙΑ  
ΣΤΗΝ Δ.Κ. ΑΜΦΙΣΣΑΣ



ΘΕΣΗ 1



ΘΕΣΗ 2



ΑΠΟΣΠΑΣΜΑ ΟΡΘΟΦΩΤΟΧΑΡΤΗ  
ΘΕΣΗ ΠΛΑΤΕΙΑΣ ΗΣΑΙΑ ΣΤΗΝ Δ.Κ. ΑΜΦΙΣΣΑΣ

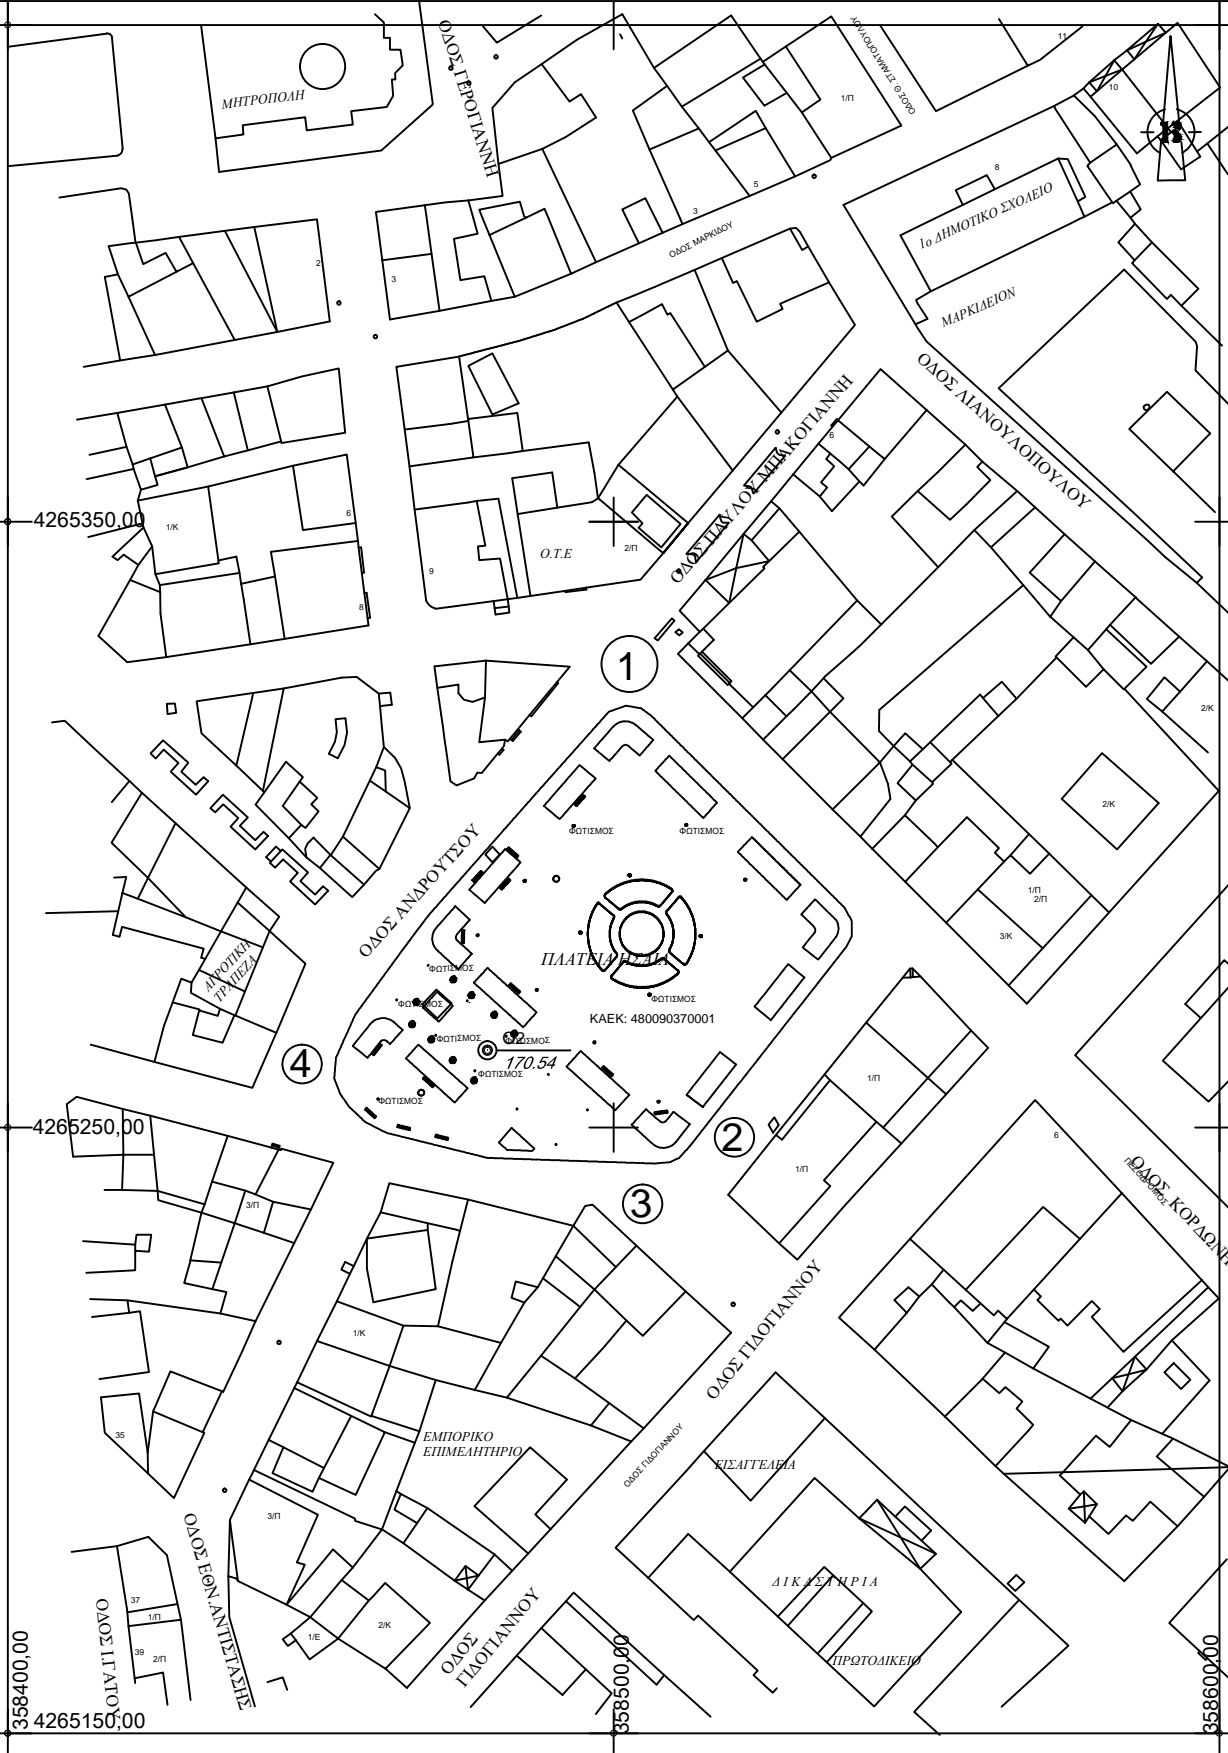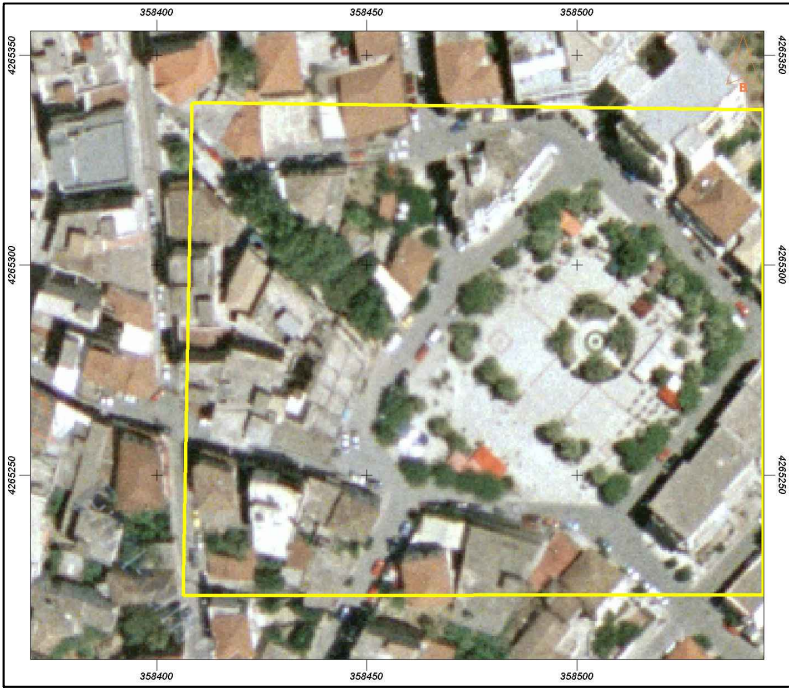

ΔΗΜΟΣ ΔΕΛΦΩΝ  
Δ/ΝΣΗ ΤΕΧΝΙΚΩΝ ΥΠΗΡΕΣΙΩΝ

ΘΕΣΗ ΕΝΤΟΣ ΡΥΜΟΤΟΜΙΚΟΥ ΣΧΕΔΙΟΥ ΠΟΛΕΩΣ  
Δ.Κ ΑΜΦΙΣΣΑΣ - Δ.Ε ΑΜΦΙΣΣΑΣ Δ. ΔΕΛΦΩΝ  
Π.Ε. ΦΩΚΙΔΑΣ

ΑΠΟΤΥΠΩΣΗ ΠΛΑΤΕΙΑΣ ΗΣΑΙΑ Δ.Κ. ΑΜΦΙΣΣΑΣ

ΚΑΕΚ: 480090370001

Θ Ε Μ Α  
ΒΙΟΚΛΙΜΑΤΙΚΗ ΑΝΑΠΛΑΣΗ ΤΗΣ ΠΛΑΤΕΙΑ  
ΗΣΑΙΑ ΣΤΗΝ Δ.Κ. ΑΜΦΙΣΣΑΣ

T1

ΚΛΙΜΑΚΑ 1 : 1000  
ΧΡΟΝΟΣ ΜΕΛΕΤΗΣ ΑΥΓΟΥΣΤΟΣ 2017  
ΣΦΡΑΓΙΔΑ - ΥΠΟΓΡΑΦΗ ΘΕΩΡΗΣΗ