

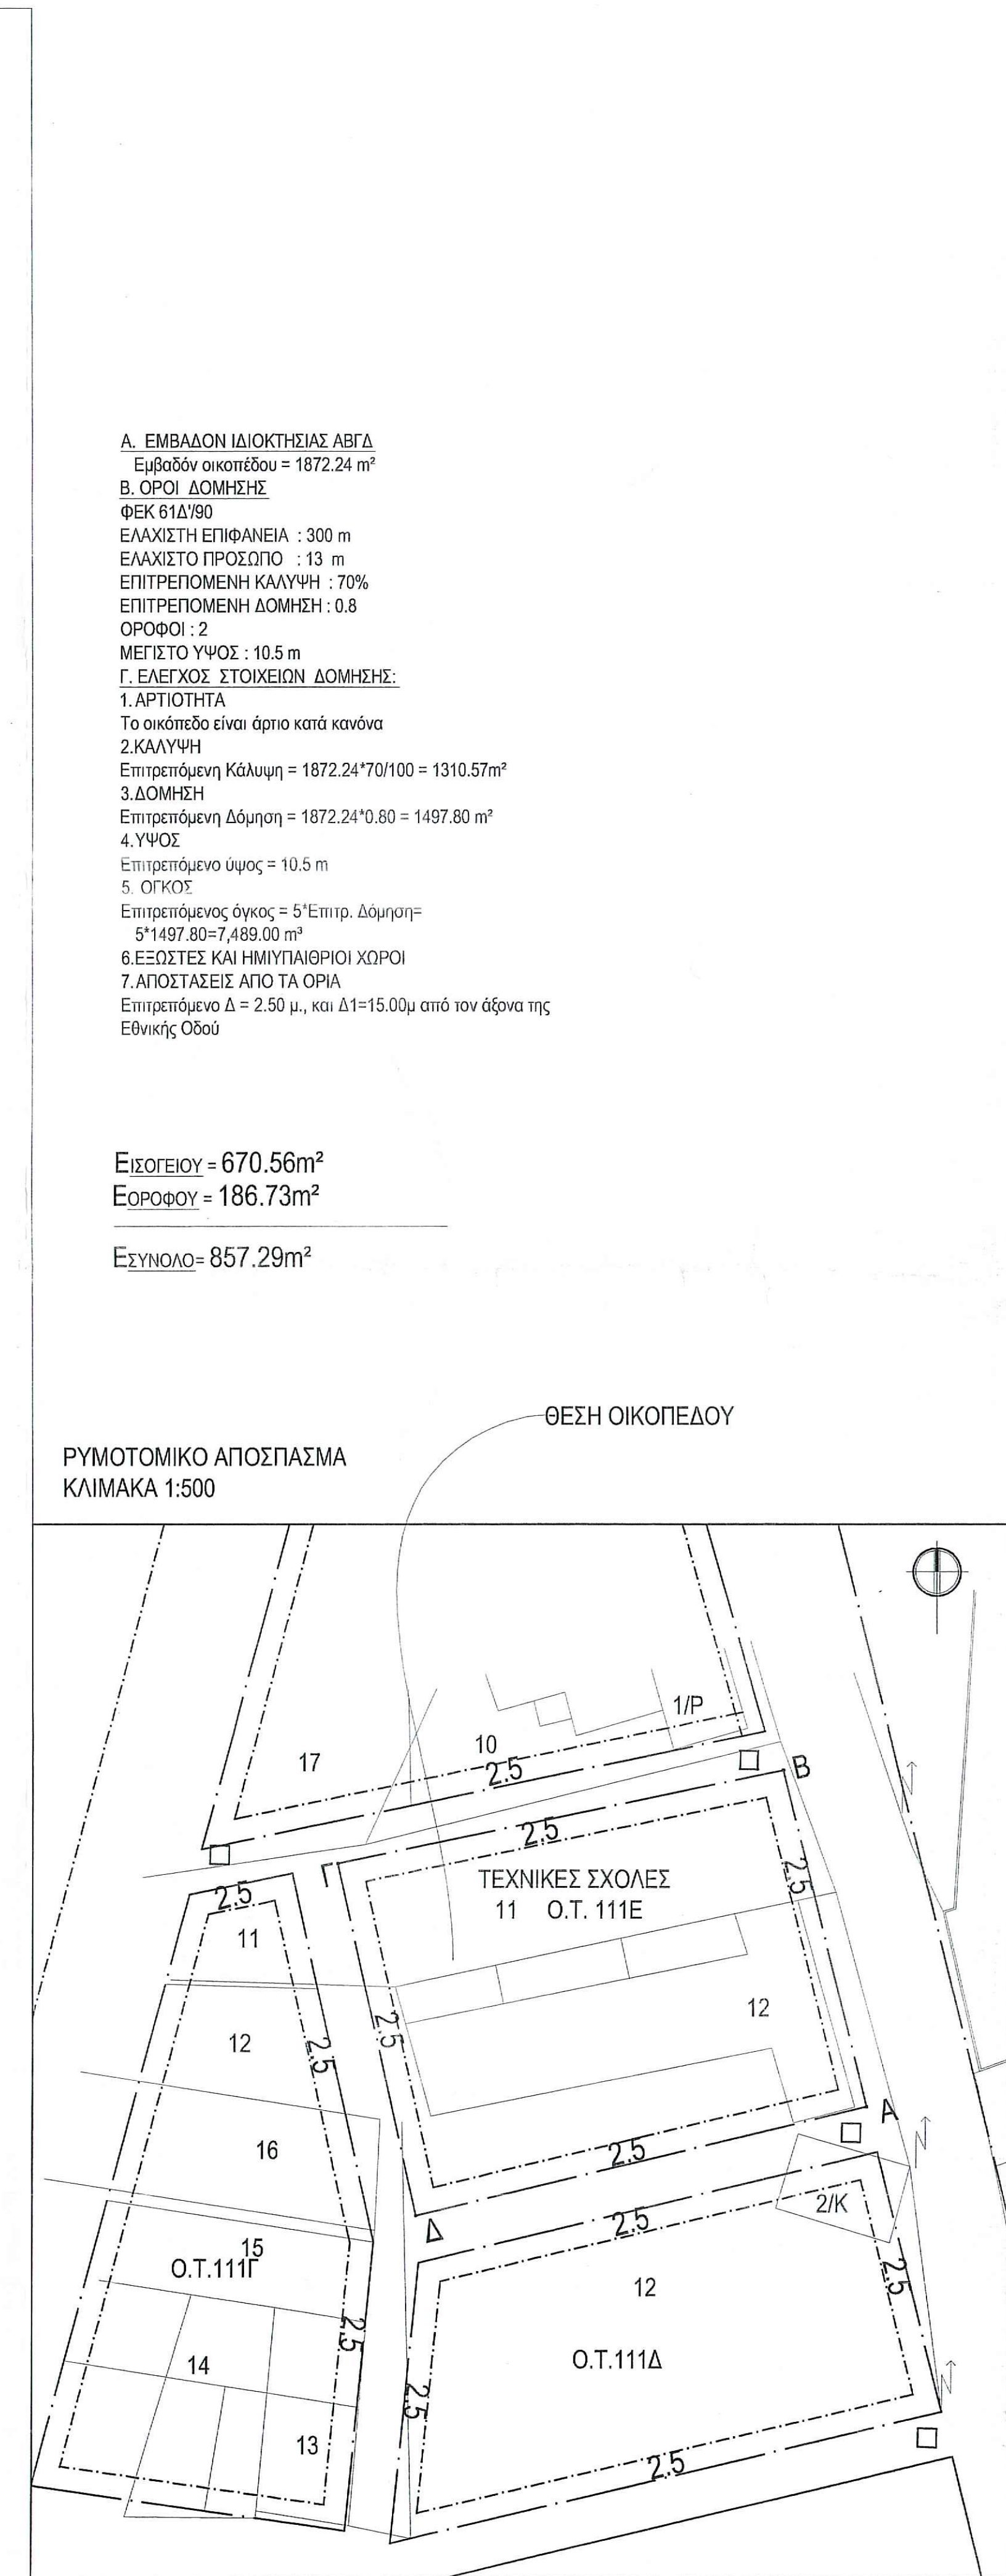
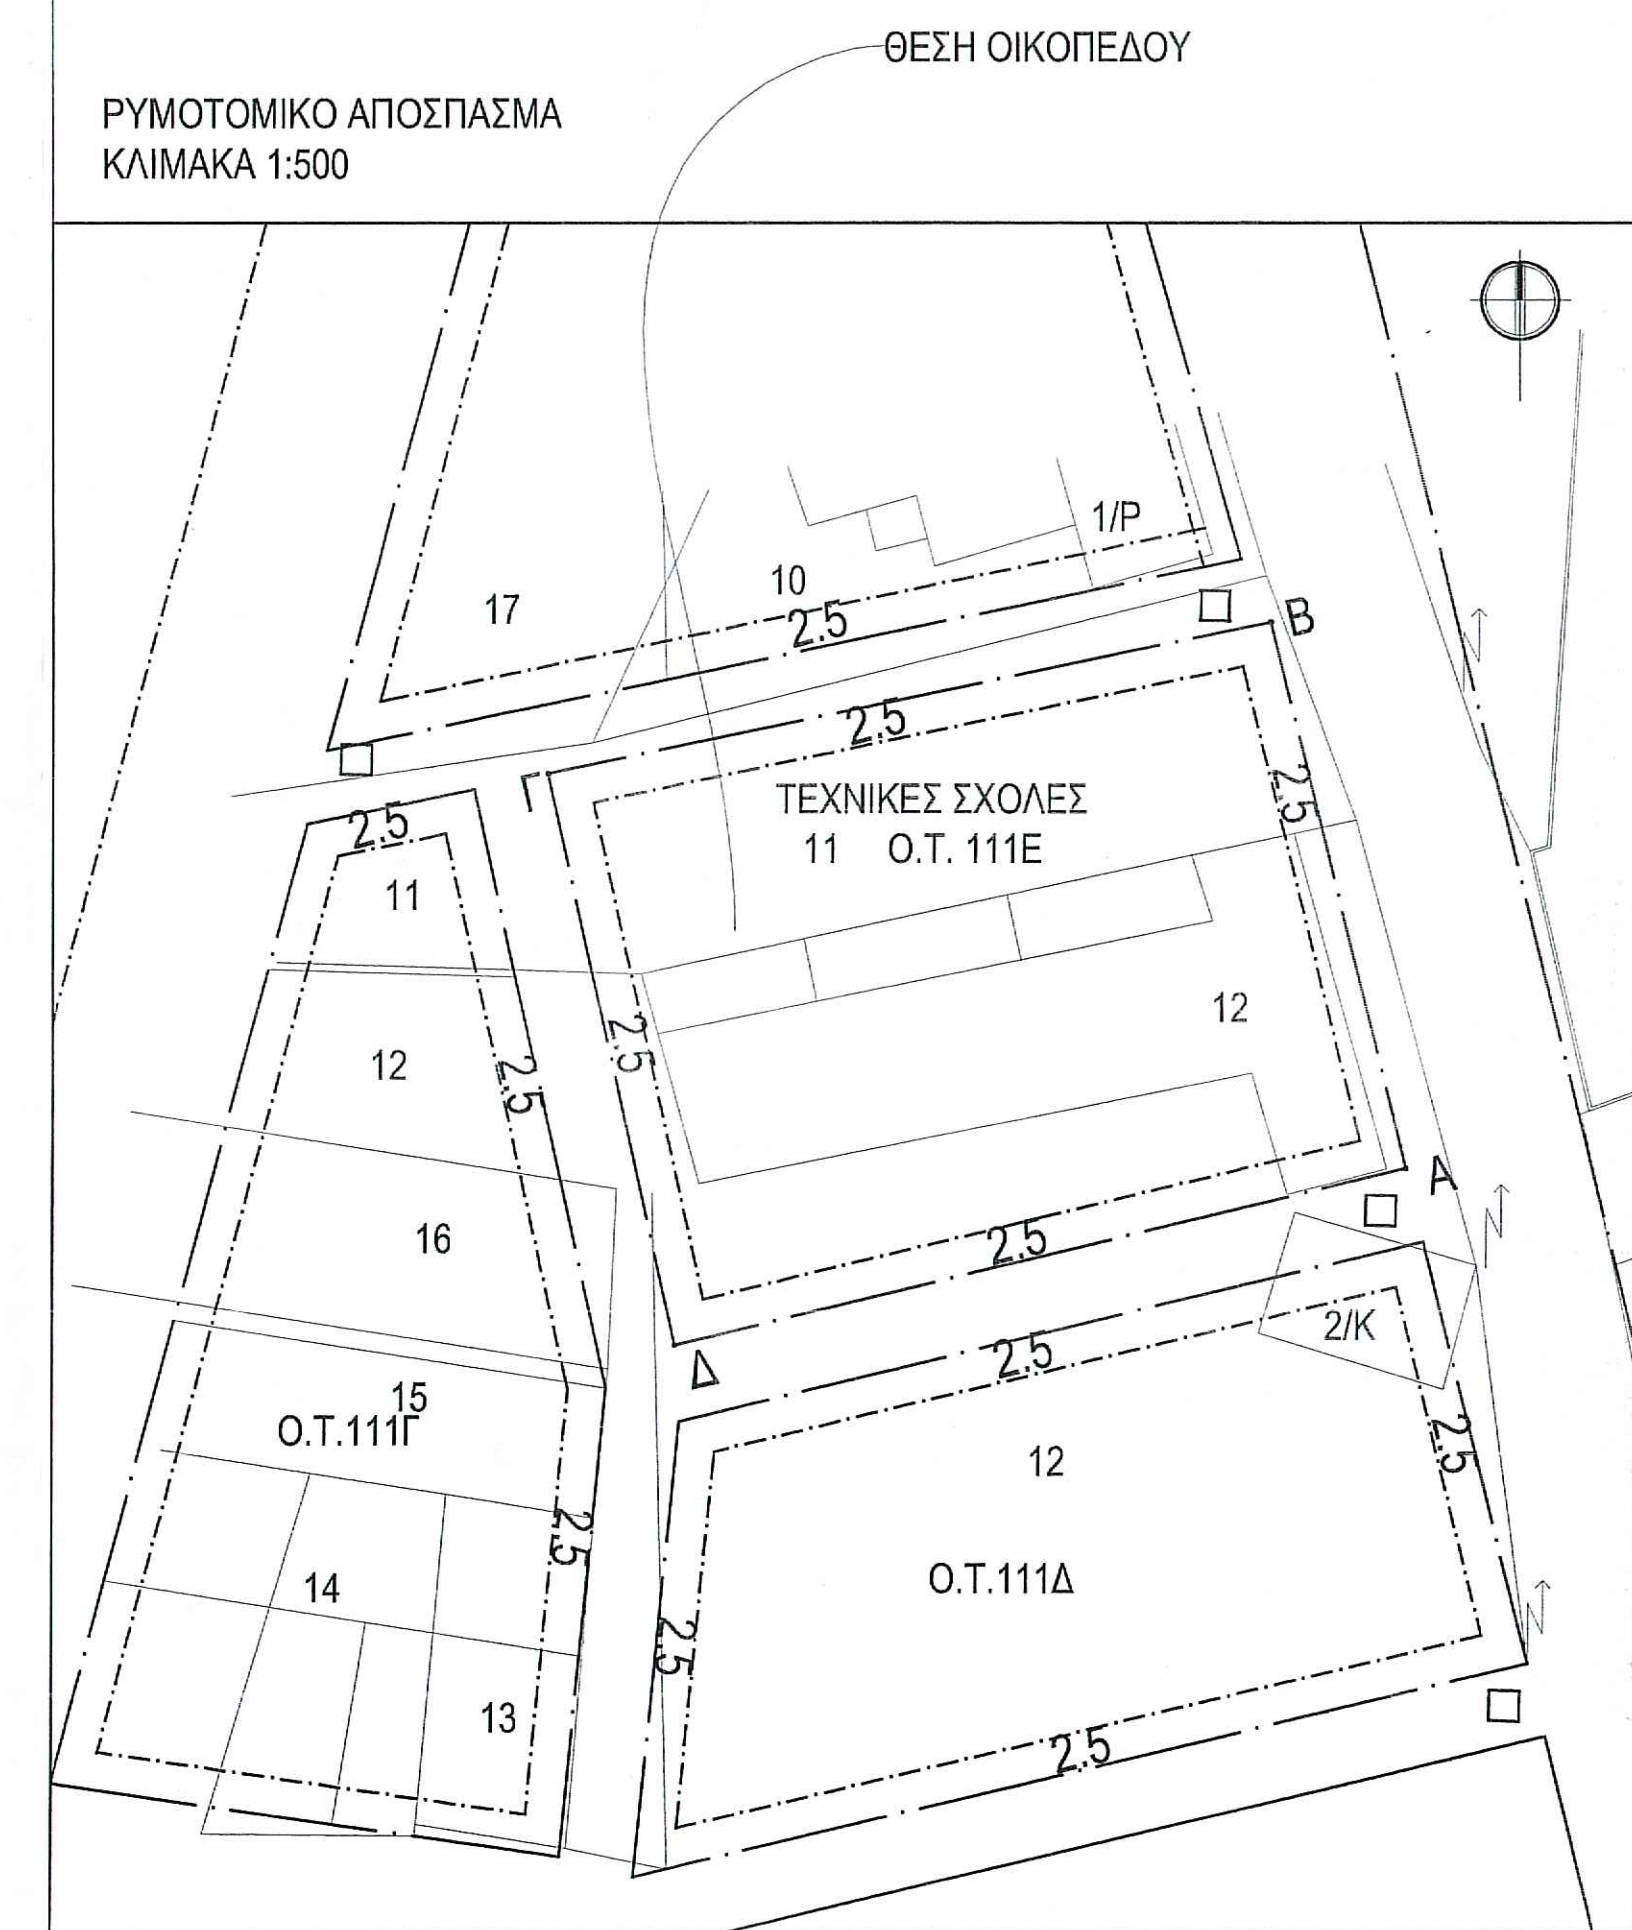


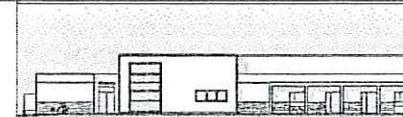

ΕΙΣΟΓΕΙΟΥ = 670.56m²
ΕΟΡΟΦΟΥ = 186.73m²
ΕΣΥΝΟΛΟ = 857.29m²

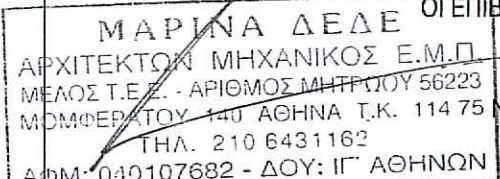

ΕΡΓΟΔΟΣΤΗΣ	ΕΛΛΗΝΙΚΗ ΔΗΜΟΚΡΑΤΙΑ ΝΟΜΟΣ ΦΩΚΙΔΑΣ, ΔΗΜΟΣ ΔΕΛΦΩΝ ΔΗΜΟΤΙΚΗ ΕΝΟΤΗΤΑ ΙΤΕΑΣ		
ΕΡΓΟ	ΑΡΧΙΤΕΚΤΟΝΙΚΗ ΜΕΛΕΤΗ ΓΙΑ ΤΗ Δ. ΙΑΜΟΡΦΩΣΗ ΠΟΥΛΧΩΡΟΥ ΠΡΩΗΝ ΕΚΠΑΙΔΕΥΤΗΡΙΟΥ ΚΑΨΑΝΗ		
ΘΕΣΗ	Δ. ΗΜΟΤΙΚΗ ΕΝΟΤΗΤΑ ΙΤΕΑΣ		
ΚΑΤΗΓΟΡΙΑ ΣΤΑΔΙΟ	ΑΡΧΙΤΕΚΤΟΝΙΚΑ		
ΜΕΛΕΤΗΤΕΣ	ΑΠΟΤΥΠΩΣΗ		
ΑΡΧΙΤΕΚΤΟΝΙΚΑ	MARINA ΔΕΔΕ, Μομφερσίου 140, 114 75 Αθήνα		αρχιτέκτον μηχανικός τηλ.44.210-6431 162
Συντμρ. Αρχιτεκτων	ΝΙΚΟΛΕΤΤΑ ΚΑΛΟΥΔΗ,		αρχιτέκτον μηχανικός
ΣΤΑΤΙΚΑ	ΚΑΝΑΤΣΟΥΛΑΝΣ ΙΩΑΝΝΗΣ , Σταυραπόστο 20 Αθήνα		πολιτικός μηχανικός
HMI	ΚΟΖΑΡΗΣ ΞΕΝΟΦΩΝ Χ. Τριτσίου 107, Αθήνα		Ηλεκτρολόγος - Μηχολόγος Μηχανικός
ΕΠΙΒΑΛΕΠΟΥΣΙΑ ΥΠΗΡΕΣΙΑ	ΔΙΕΥΘΥΝΣΗ ΤΕΧΝΙΚΩΝ ΥΠΗΡΕΣΙΩΝ		
ΕΠΙΒΛ. ΜΗΧΑΝΙΚΟΣ	ΝΙΚΟΛΑΟΣ ΛΥΤΡΑΣ,		
Σ Χ Ε Δ Ι Ο	ΤΙΤΛΟΣ ΣΧΕΔΙΟΥ	ΚΟΛΛΙΚΟΣ	
	ΤΟΠΟΓΡΑΦΙΚΟ		K-01P.100
	ΘΕΩΡΙΣΗ	B	ΚΑΙΜΑΚΑ 1:100
	Αφίσσα ΟΙ ΕΠΙΒΑΛΕΠΟΝΤΕΣ  ΜΑΡΙΝΑ ΔΕΔΕ ΑΡΧΙΤΕΚΤΟΝ. ΜΗΧΑΝΙΚΟΣ Ε.Μ.Π. ΜΕΛΟΣ Τ.Ε.Ε., ΑΡΙΘΜΟΣ ΠΡΩΤΟΚΟΛΛΟΥ 5623 ΝΗΜΕΥΣΕΩΣ 40Τ ΑΘΗΝΑ Τ.Κ. 114 75 ΤΗΛ. 210 6431162 ΑΦΜ: 010107692 - ΔΟΥ: Γ' ΑΘΗΝΩΝ Αφίσσα Ο ΠΡΟΪΣΤΑΜΕΝΟΣ Δ.Τ.Υ. ΗΜΕΡΩΝ Αφίσηση: 01/01/2019 ΠΡΟΪΣΤΑΜΕΝΟΣ		
ΠΕΡΙΟΔΟΣ ΜΕΛΕΤΗΣ	ΣΕΠΤΕΜΒΡΙΟΣ 2013		