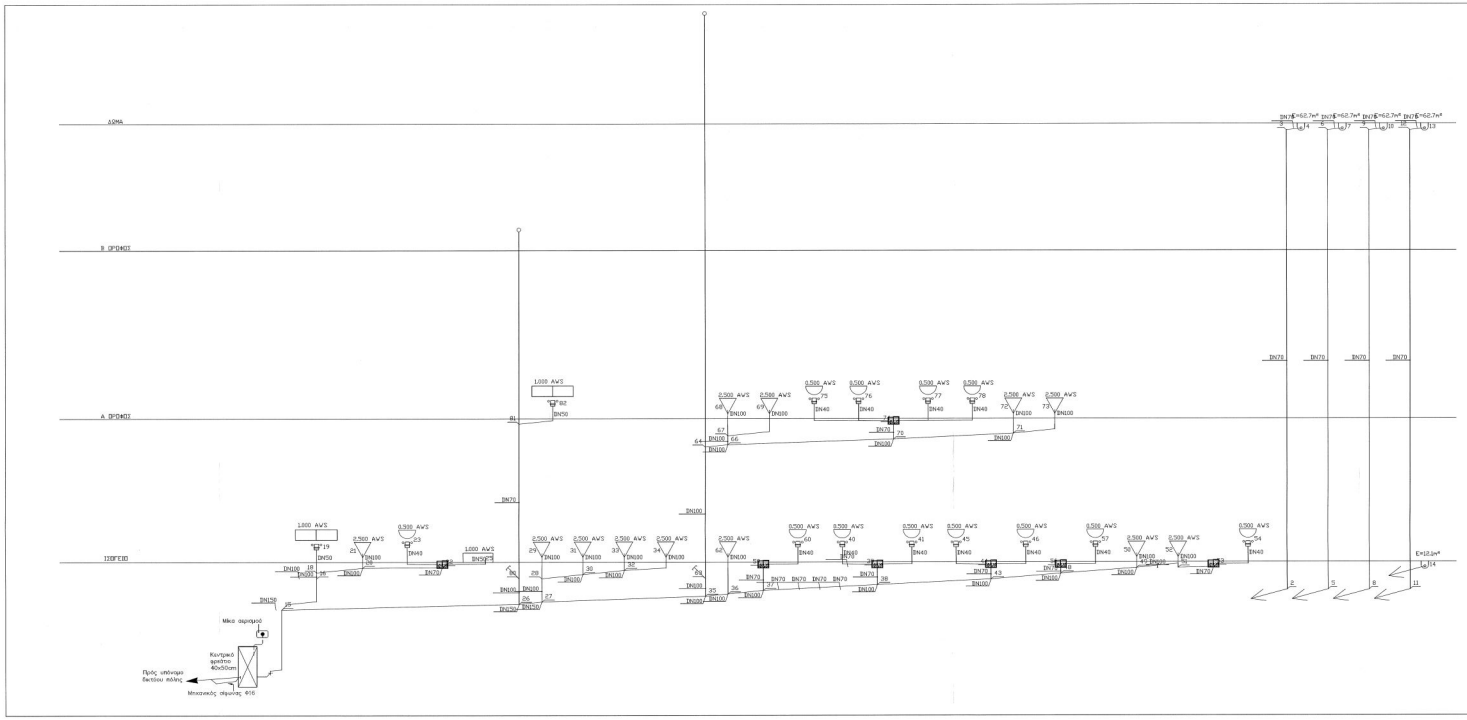

ΤΕΧΝΙΚΟ ΥΠΟΜΝΗΜΑ

Α/Α	ΟΝΟΜΑΣΙΑ ΥΠΟΔΟΧΕΙΣ (ΕΙΔΗ)	ΚΑΤΟΨΗ	ΟΨΗ	ΠΑΡΑΤΗΡΗΣΕΙΣ
1	ΛΟΥΤΗΡΑΣ			
2	ΚΑΤΑΨΟΝΗΤΗΡΑΣ			
3	ΝΙΠΤΗΡΑΣ			
4	ΠΥΓΟΛΟΥΤΗΡΑΣ			
5	ΟΥΡΗΤΗΡΙΟ			
6	ΛΕΚΑΝΗ			
7	ΝΕΡΟΧΥΤΗΣ ΓΟΥΡΝΑ			
8	ΜΟΝΟΣ ΝΕΡΟΧΥΤΗΣ			
9	ΔΙΠΛΟΣ ΝΕΡΟΧΥΤΗΣ			
10	ΠΛΥΝΤΗΡΙΟ ΠΙΑΤΩΝ			
11	ΠΛΥΝΤΗΡΙΟ ΡΟΥΧΩΝ			
12	ΣΤΕΓΝΩΤΗΡΙΟ			
13	ΚΑΛΜΑΤΙΣΤΙΚΗ ΣΥΣΚΕΥΗ			

ΙΩΑΝΝΗΣ Β. ΑΥΓΕΡΗΣ
ΔΙΠΛ. ΜΗΧΑΝΟΛΟΓΟΣ ΜΗΧΑΝΙΚΟΣ
ΠΑΝΕΠΙΣΤΗΜΙΟΥ ΠΑΤΡΩΝ

ΕΛΛΗΝΙΚΗ ΔΗΜΟΚΡΑΤΙΑ
ΝΟΜΟΣ ΦΩΚΙΔΟΣ
ΔΗΜΟΣ ΔΕΛΦΩΝ
Δ/ΣΗ ΤΕΧΝΙΚΩΝ ΥΠΗΡΕΣΙΩΝ

ΦΟΡΕΑΣ ΥΛΟΠΟΙΗΣΗΣ	ΔΗΜΟΣ ΔΕΛΦΩΝ
ΜΕΛΕΤΗ	ΠΡΟΣΘΗΚΗ ΠΤΕΡΥΓΑΣ ΣΤΟ 1ο ΔΗΜΟΤΙΚΟ ΣΧΟΛΕΙΟ ΑΜΦΙΣΣΑΣ ΣΤΑΤΙΚΗ ΜΕΛΕΤΗ
ΦΑΣΗ	ΟΡΙΣΤΙΚΗ ΜΕΛΕΤΗ
ΣΧΕΔΙΟ	ΜΕΛΕΤΗ ΑΠΟΧΕΤΕΥΣΗΣ ΚΑΤΑΚΟΡΥΦΟ ΔΙΑΓΡΑΜΜΑ
Αρ.Σχ.	ΑΠΟΧ5
Κλίμακα	1:50

ΣΥΝΤΑΞΗ	Ανάδοχος	ΑΥΓΕΡΗΣ ΙΩΑΝΝΗΣ ΜΗΧΑΝΟΛΟΓΟΣ ΜΗΧΑΝΙΚΟΣ	ΙΩΑΝΝΗΣ Β. ΑΥΓΕΡΗΣ ΔΙΠΛ. ΜΗΧΑΝΟΛΟΓΟΣ ΜΗΧΑΝΙΚΟΣ ΠΑΝΕΠΙΣΤΗΜΙΟΥ ΠΑΤΡΩΝ ΑΡΙΘ. ΜΗΤΡ. ΤΕΕ ... ΜΑΤΕΟΥΚΑ 68-ΛΑΜΙΑ 351 00 22310 31180 ... 6974320177 ... 101913 ... /2016
ΕΛΕΓΧΟΣ	Επιβλέπων	ΚΟΥΜΠΟΓΙΑΝΝΟΣ ΙΩΑΝΝΗΣ ΜΗΧΑΝΟΛΟΓΟΣ ΜΗΧΑΝΙΚΟΣ	2 / 1 /2016
ΘΕΩΡΗΣΗ	Αν/τής Προϊστ. Δ/σης Τεχνικών Υπηρεσιών	ΛΥΤΡΑΣ ΝΙΚΟΛΑΟΣ ΠΟΛΙΤΙΚΟΣ ΜΗΧΑΝΙΚΟΣ	3 / 1 /2016
Εγκρίσεις		ΔΗΜΟΣ ΔΕΛΦΩΝ Ν. ΦΩΚΙΔΑΣ Δ/ΝΣΗ ΥΠΗΡΕΣΙΑΣ ΔΟΜΗΣΗΣ ΠΑΝΡΕΣ Αριθμός: 14 / 24/1/2016 Ο ΔΗΜΑΡΧΟΣ ΥΨΑΛΑΝΤΗΣ	

Digitally signed by: ASPASIA RALLIOU
Reason: AKRIVES ANTIGRAFO
Date and Time: 4/25/2018 2:33:38 PM