Digitally signed by: ASPASIA RALLIOU
Reason: AKRIVES ANTIGRAFO
Date and Time: 4/25/2018 1:54:51 PM

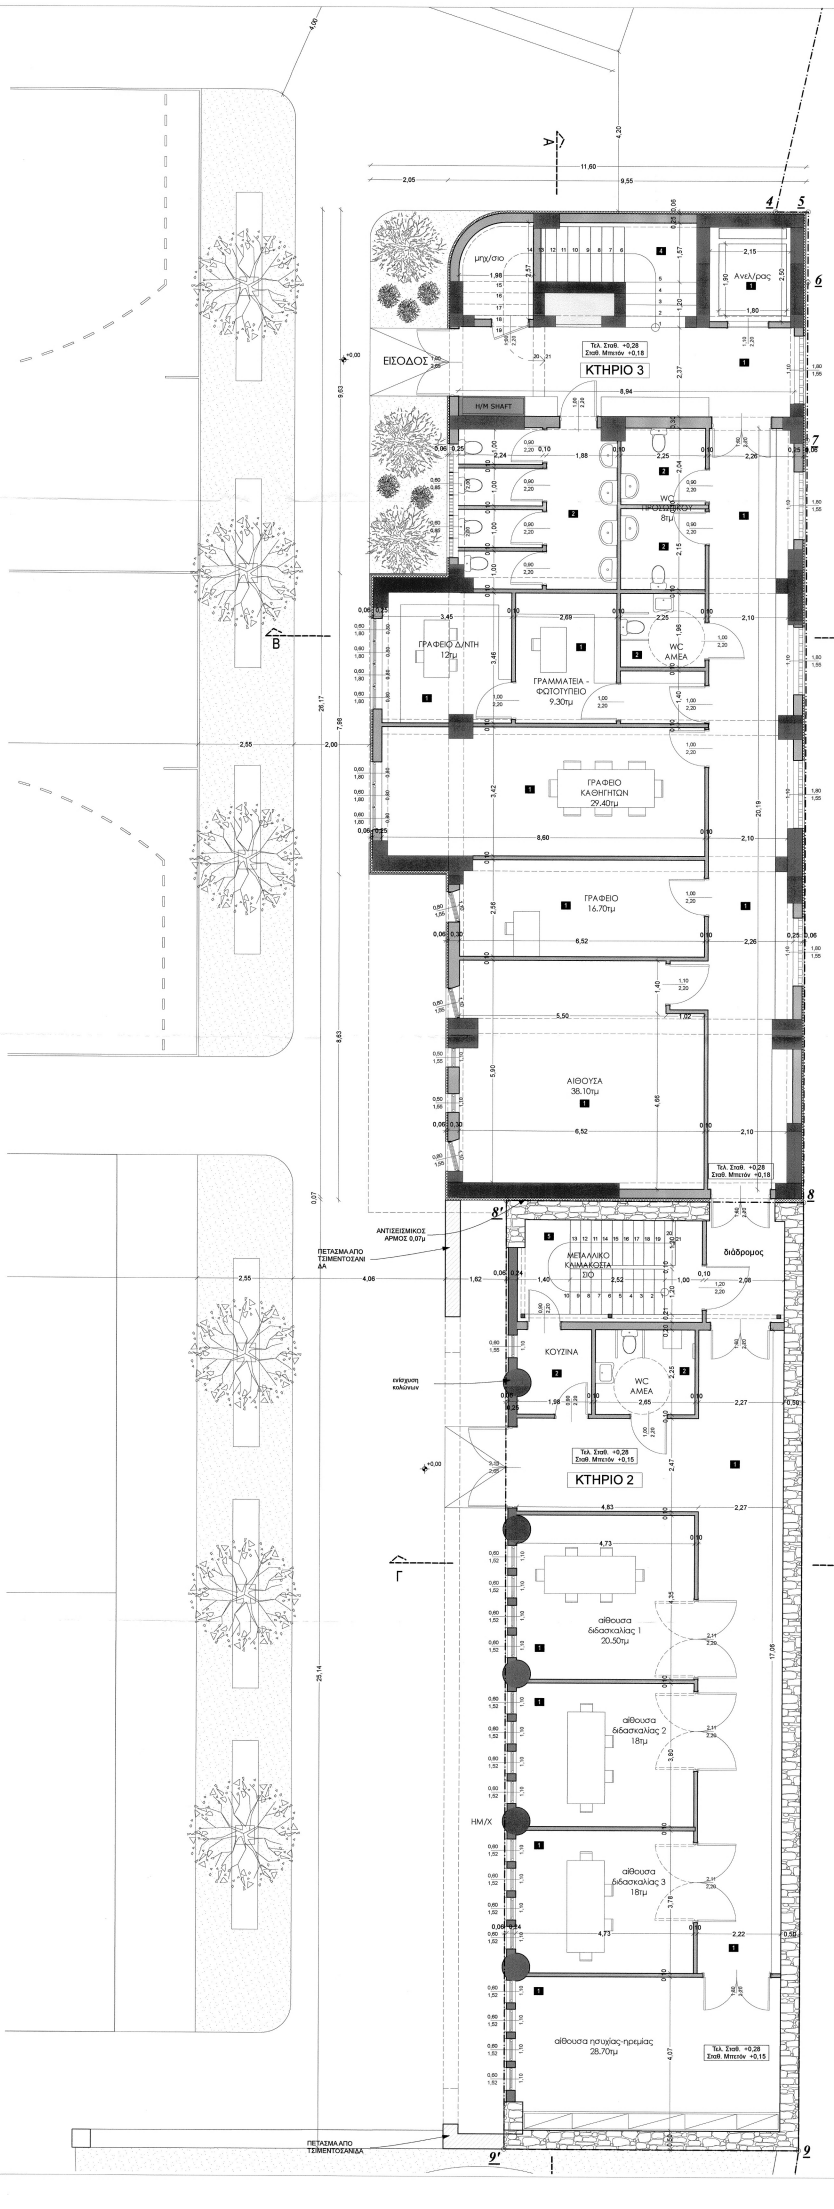

ΥΠΟΜΝΗΜΑ ΥΛΙΚΩΝ

1	Δάπεδο linoleum δύο αποχρώσεων
2	Πλακίδιο διαστ. 20*20 δύο αποχρώσεων
3	Ξύλινο κολλητό δάπεδο ημιμασίφ δρυς
4	Κλίμακα μάρμαρο
5	Κλίμακα μεταλλική

1. **Χαρακτηρισμός κουφωμάτων**
Α. Εξωτερικών α. Πλάτος κουφώματος β. Ύψος περσιδού γ. Ύψος πόδιάς
Β. Εσωτερικών α. Πλάτος κουφώματος β. Ύψος περσιδού γ. Ύψος πόδιάς
Διευκρίνηση: Τα ύψη πόδιάς και περσιδού παίρνονται από τη στάθμη μπετόν.

2. **Χαρακτηρισμός υλικών**
α. Τσιμπσιόλα
β. Οπλισμένο σκυρόδεμα

3. **Στάθμες δαπέδου**
Τελική στάθμη
Στάθμη μπετόν

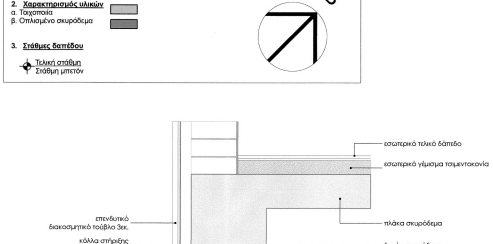

ΛΕΠΤΟΜΕΡΕΙΑ ΕΞΩΤΕΡΙΚΗΣ ΤΟΙΧΟΠΟΙΙΑΣ ΜΕ ΘΕΡΜΟΠΡΟΣΟΨΗ ΚΑΙ ΕΠΕΝΔΥΣΗ
ΤΟΥΒΛΟΥ ΝΕΟΥ ΚΤΙΡΙΟΥ
ΚΛ. 1/10

ΔΗΜΟΣ ΔΕΛΦΩΝ Ν. ΦΩΚΙΔΑΣ
ΔΙΥΝΣΗ ΥΠΗΡΕΣΙΑΣ ΔΟΜΗΣΗΣ
Π Α Η Ρ Ε Σ
(Σε εφαρμογή του Ν.4495/2017)
Βεβαίωση ...
Ο ΤΕΧΝΙΚΟΣ ΥΠΑΛΛΗΛΟΣ

Γραφείο Μελετών
ΕΥΣΤΑΘΙΑΣ ΚΑΡΑΝΑΣΟΥ
Αρχιτέκτων Μηχανικού

ΦΟΡΕΑΣ	ΕΛΛΗΝΙΚΗ ΔΗΜΟΚΡΑΤΙΑ ΝΟΜΟΣ ΦΩΚΙΔΑΣ ΔΗΜΟΣ ΔΕΛΦΩΝ ΔΙΕΥΘΥΝΣΗ ΤΕΧΝΙΚΩΝ ΥΠΗΡΕΣΙΩΝ
Μελέτη	ΑΡΧΙΤΕΚΤΟΝΙΚΗ ΜΕΛΕΤΗ ΤΟΥ ΕΡΓΟΥ: "ΠΡΟΣΘΗΚΗ ΠΤΕ ΣΤΟ 1ο ΔΗΜΟΤΙΚΟ ΣΧΟΛΕΙΟ ΑΜΦΙΣΣΑΣ"
Φάση	ΟΡΙΣΤΙΚΗ ΜΕΛΕΤΗ
Σχέδιο	ΚΑΤΟΨΗ ΙΣΟΓΕΙΟΥ
	Αρ.Σ Α1
	Κλίμ 1:5

Η ΣΥΝΤΑΞΑΣΑ	ΕΥΣΤΑΘΙΑ ΚΑΡΑΝΑΣΟΥ ΑΡΧΙΤΕΚΤΩΝ ΜΗΧΑΝΙΚΟΣ	ΕΥΣΤΑΘΙΑ ΑΘ. ΚΑΡ ΑΡΧΙΤΕΚΤΩΝ ΜΗΧΑΝΙ Α.Ρ. ΜΗΤΡΩΟΥ ΤΕΕ ΘΗΤΑ, 22810 98 Α.Φ.Μ. 126167114 - Δ.Ο.Υ.
ΕΠΙΒΛΕΠΩΝ	ΑΘΑΝΑΣΙΟΣ ΔΗΜΗΤΡΙΟΥ ΤΟΠΟΓΡΑΦΟΣ ΜΗΧΑΝΙΚΟΣ	ΔΗΜΗΤΡΙΟΥ ΑΘΑΝΑ ΤΟΠΟΓΡΑΦΟΣ ΜΗΧΑΝΙ
ΘΕΩΡΗΘΗΚΕ Ο Αντ/της Προϊσταμενος Διευθυνσης Τεχνικών Υπηρεσιών	ΝΙΚΟΛΑΟΣ ΛΥΤΡΑΣ ΠΟΛΙΤΙΚΟΣ ΜΗΧΑΝΙΚΟΣ Π.Ε.	