Digitally signed by: ASPASIA RALLIOU
Reason: AKRIVES ANTIGRAFO
Date and Time: 4/25/2018 1:57:53 PM

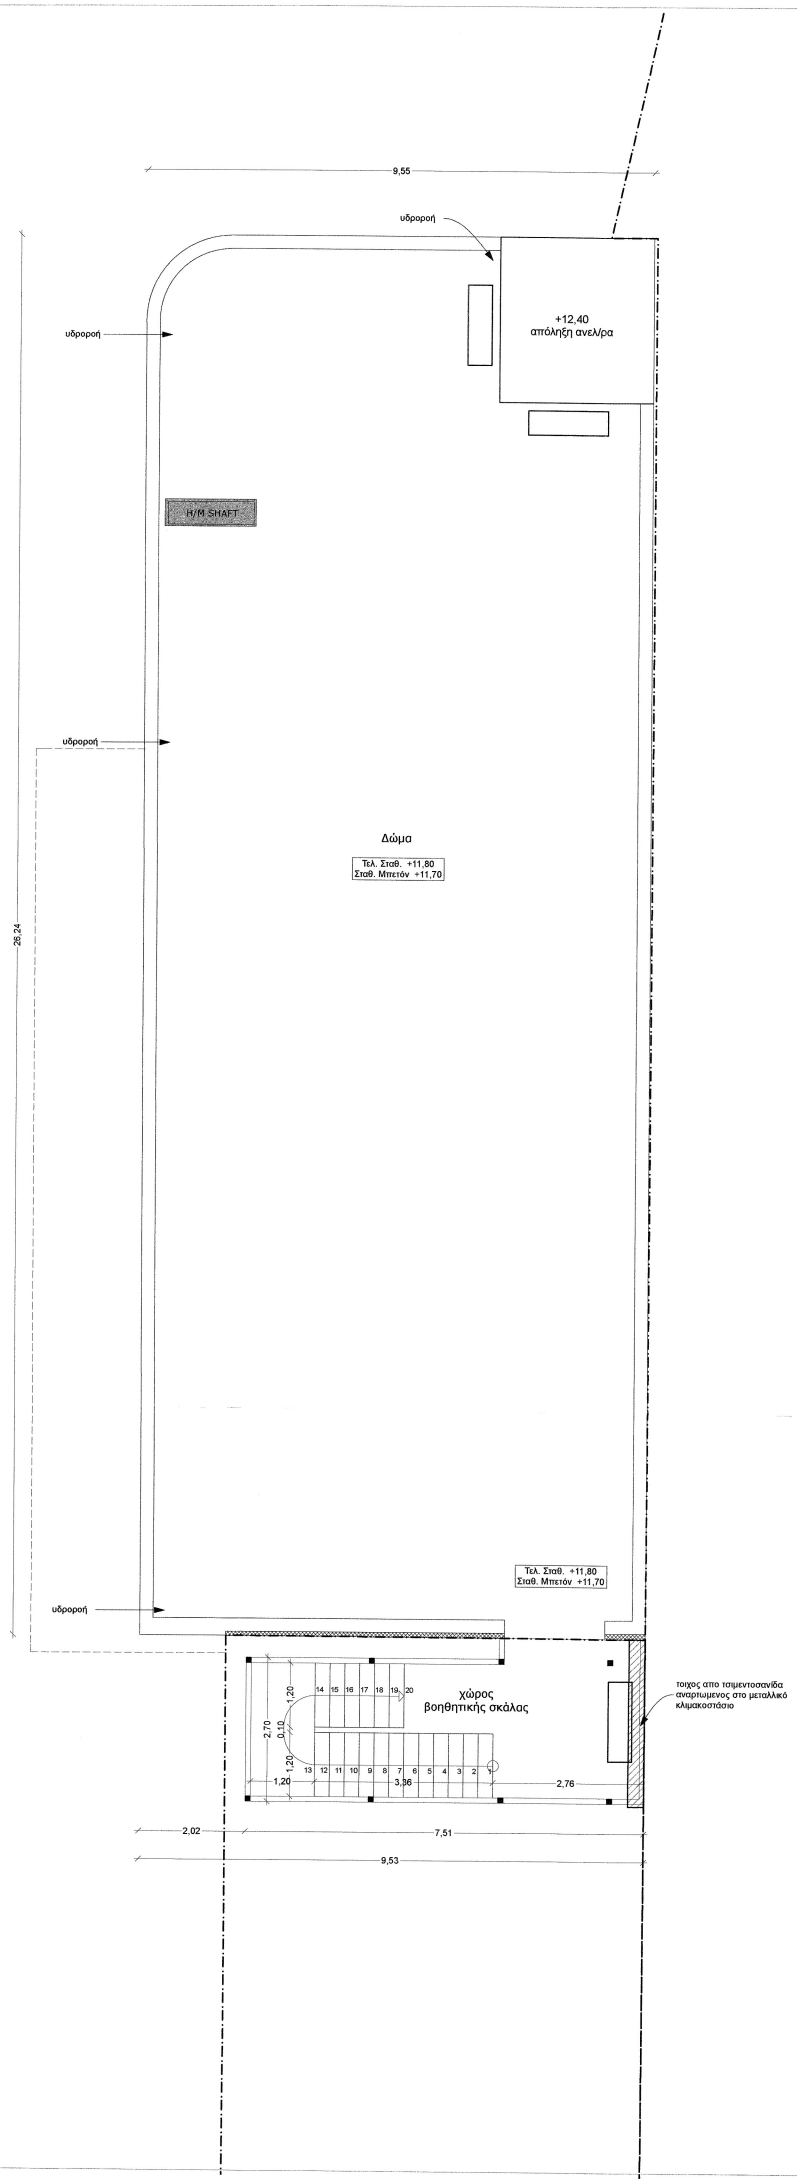

1. **Χαρακτηρισμός κουφωμάτων**
Α. Εξωτερικών α. Πλάτος κουφώματος β. Ύψος πρεκιού γ. Ύψος ποδιάς $\frac{\alpha}{\beta}$ γ
Β. Εσωτερικών α. Πλάτος κουφώματος β. Ύψος πρεκιού γ. Ύψος ποδιάς
Διευκρίνηση: Τα ύψη ποδιάς και πρεκιού παίρνονται από τη στάθμη μπετόν.

2. **Χαρακτηρισμός υλικών**
α.Τοιχοποιία
β. Οπλισμένο σκυρόδεμα

3. **Στάθμες δαπέδου**
Τελική στάθμη
Στάθμη μπετόν

B

ΔΗΜΟΣ ΔΕΛΦΩΝ Ν. ΦΩΚΙΔΑΣ
Δ/ΝΣΗ ΥΠΗΡΕΣΙΑΣ ΔΟΜΗΣΗΣ
Π Α Η Ρ Ε Σ
(Σε εφαρμογή του Ν.4030/2011)
Αμφισσα ...14/ 05/ 2016
Ο ΤΕΧΝΙΚΟΣ ΥΠΑΛΛΗΛΟΣ

Γραφείο Μελετών
ΕΥΣΤΑΘΙΑΣ ΚΑΡΑΝΑΣΟΥ
Αρχιτέκτων Μηχανικού

ΦΟΡΕΑΣ	ΕΛΛΗΝΙΚΗ ΔΗΜΟΚΡΑΤΙΑ ΝΟΜΟΣ ΦΩΚΙΔΑΣ ΔΗΜΟΣ ΔΕΛΦΩΝ ΔΙΕΥΘΥΝΣΗ ΤΕΧΝΙΚΩΝ ΥΠΗΡΕΣΙΩΝ	
Μελέτη	ΑΡΧΙΤΕΚΤΟΝΙΚΗ ΜΕΛΕΤΗ ΤΟΥ ΕΡΓΟΥ: "ΠΡΟΣΘΗΚΗ ΠΤΕΡΥΓΑΣ ΣΤΟ 1ο ΔΗΜΟΤΙΚΟ ΣΧΟΛΕΙΟ ΑΜΦΙΣΣΑΣ"	
Φάση	ΟΡΙΣΤΙΚΗ ΜΕΛΕΤΗ	
Σχέδιο	ΚΑΤΟΨΗ ΔΩΜΑΤΟΣ	Αρ.Σχ. A6 Κλίμακα 1:50

Η ΣΥΝΤΑΞΑΣΑ	ΕΥΣΤΑΘΙΑ ΚΑΡΑΝΑΣΟΥ ΑΡΧΙΤΕΚΤΩΝ ΜΗΧΑΝΙΚΟΣ	ΕΥΣΤΑΘΙΑ ΑΘ. ΚΑΡΑΝΑΣΟΥ ΑΡΧΙΤΕΚΤΩΝ ΜΗΧΑΝΙΚΟΣ Π.Θ ΑΡ. ΜΗΤΡΩΟΥ ΤΕΕ 118842 ΧΑΙΡΩΝΕΙΑ ΒΟΙΩΤΙΑΣ 321 00 ΤΗΛ. 22610 95529 Α.Φ.Μ. 136167114 - Δ.Ο.Υ. ΛΙΒΑΔΕΙΑΣ 27/05/ 2016
ΕΠΙΒΛΕΠΩΝ	ΑΘΑΝΑΣΙΟΣ ΔΗΜΗΤΡΙΟΥ ΤΟΠΟΓΡΑΦΟΣ ΜΗΧΑΝΙΚΟΣ	ΔΗΜΗΤΡΙΟΥ ΑΘΑΝΑΣΙΟΣ ΤΟΠΟΓΡΑΦΟΣ ΜΗΧΑΝΙΚΟΣ 7/9/2016
ΘΕΩΡΗΘΗΚΕ Ο Αν/της Προϊσταμενος Διευθυνσης Τεχνικών Υπηρεσιών	ΝΙΚΟΛΑΟΣ ΛΥΤΡΑΣ ΠΟΛΙΤΙΚΟΣ ΜΗΧΑΝΙΚΟΣ Π.Ε.	7/9/2016