


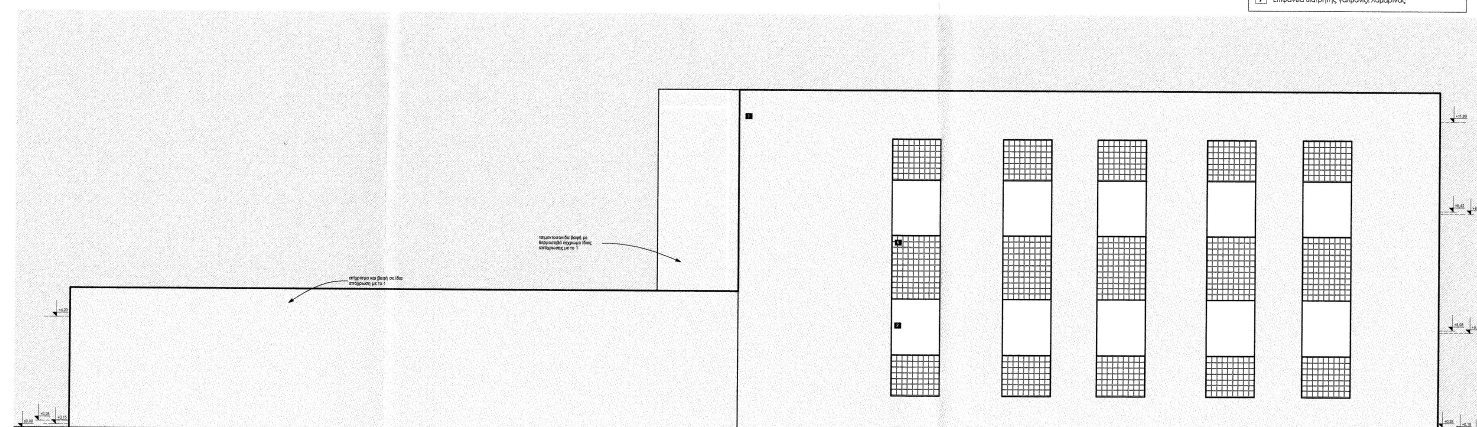

ΟΨΗ ΑΠΟ ΑΥΛΕΙΟ ΧΩΡΟ-ΝΟΤΙΟΔΥΤΙΚΗ ΟΨΗ



ΒΟΡΕΙΟΑΝΑΤΟΛΙΚΗ ΟΨΗ

Γραφείο Μελετών ΕΥΣΤΑΘΙΑΣ ΚΑΡΑΝΑΣΟΥ Αρχιτέκτων Μηχανικού	
ΦΟΡΕΑΣ	ΕΛΛΗΝΙΚΗ ΔΗΜΟΚΡΑΤΙΑ ΝΟΜΟΣ ΦΩΚΙΔΑΣ ΔΗΜΟΣ ΔΕΛΦΩΝ ΔΙΕΥΘΥΝΣΗ ΤΕΧΝΙΚΩΝ ΥΠΗΡΕΣΙΩΝ
Μελέτη	ΑΡΧΙΤΕΚΤΟΝΙΚΗ ΜΕΛΕΤΗ ΤΟΥ ΕΡΓΟΥ: "ΠΡΟΣΘΗΚΗ ΠΤΕΡΥΓΑΣ ΣΤΟ 1ο ΔΗΜΟΤΙΚΟ ΣΧΟΛΕΙΟ ΑΜΦΙΣΣΑΣ"
Φάση	ΟΡΙΣΤΙΚΗ ΜΕΛΕΤΗ
Σχέδιο	ΟΨΕΙΣ
Αρ.Σχ. A7 Κλίμακα 1:100	
Η ΣΥΝΤΑΞΑΣΑ	ΕΥΣΤΑΘΙΑ ΚΑΡΑΝΑΣΟΥ ΑΡΧΙΤΕΚΤΩΝ ΜΗΧΑΝΙΚΟΣ ΕΛΛΗΝΙΚΗ ΔΗΜΟΚΡΑΤΙΑ ΝΟΜΟΣ ΦΩΚΙΔΑΣ ΔΗΜΟΣ ΔΕΛΦΩΝ ΔΙΕΥΘΥΝΣΗ ΤΕΧΝΙΚΩΝ ΥΠΗΡΕΣΙΩΝ Α.Φ.Μ. 136167114 - Δ.Ο.Υ. ΔΕΛΦΩΝ 27/06/2016
ΕΠΙΒΛΕΠΩΝ	ΑΘΑΝΑΣΙΟΣ ΔΗΜΗΤΡΙΟΥ ΤΟΠΟΓΡΑΦΟΣ ΜΗΧΑΝΙΚΟΣ ΔΙΠΛΩΜΑΤΙΣΤΗΣ 27/06/2016
ΘΕΩΡΗΘΗΚΕ	Ο Αν/της Προϊσταμένος Διεύθυνσης Τεχνικών Υπηρεσιών ΝΙΚΟΛΑΟΣ ΛΥΤΡΑΣ ΠΟΛΙΤΙΚΟΣ ΜΗΧΑΝΙΚΟΣ Π.Ε. 27/06/2016