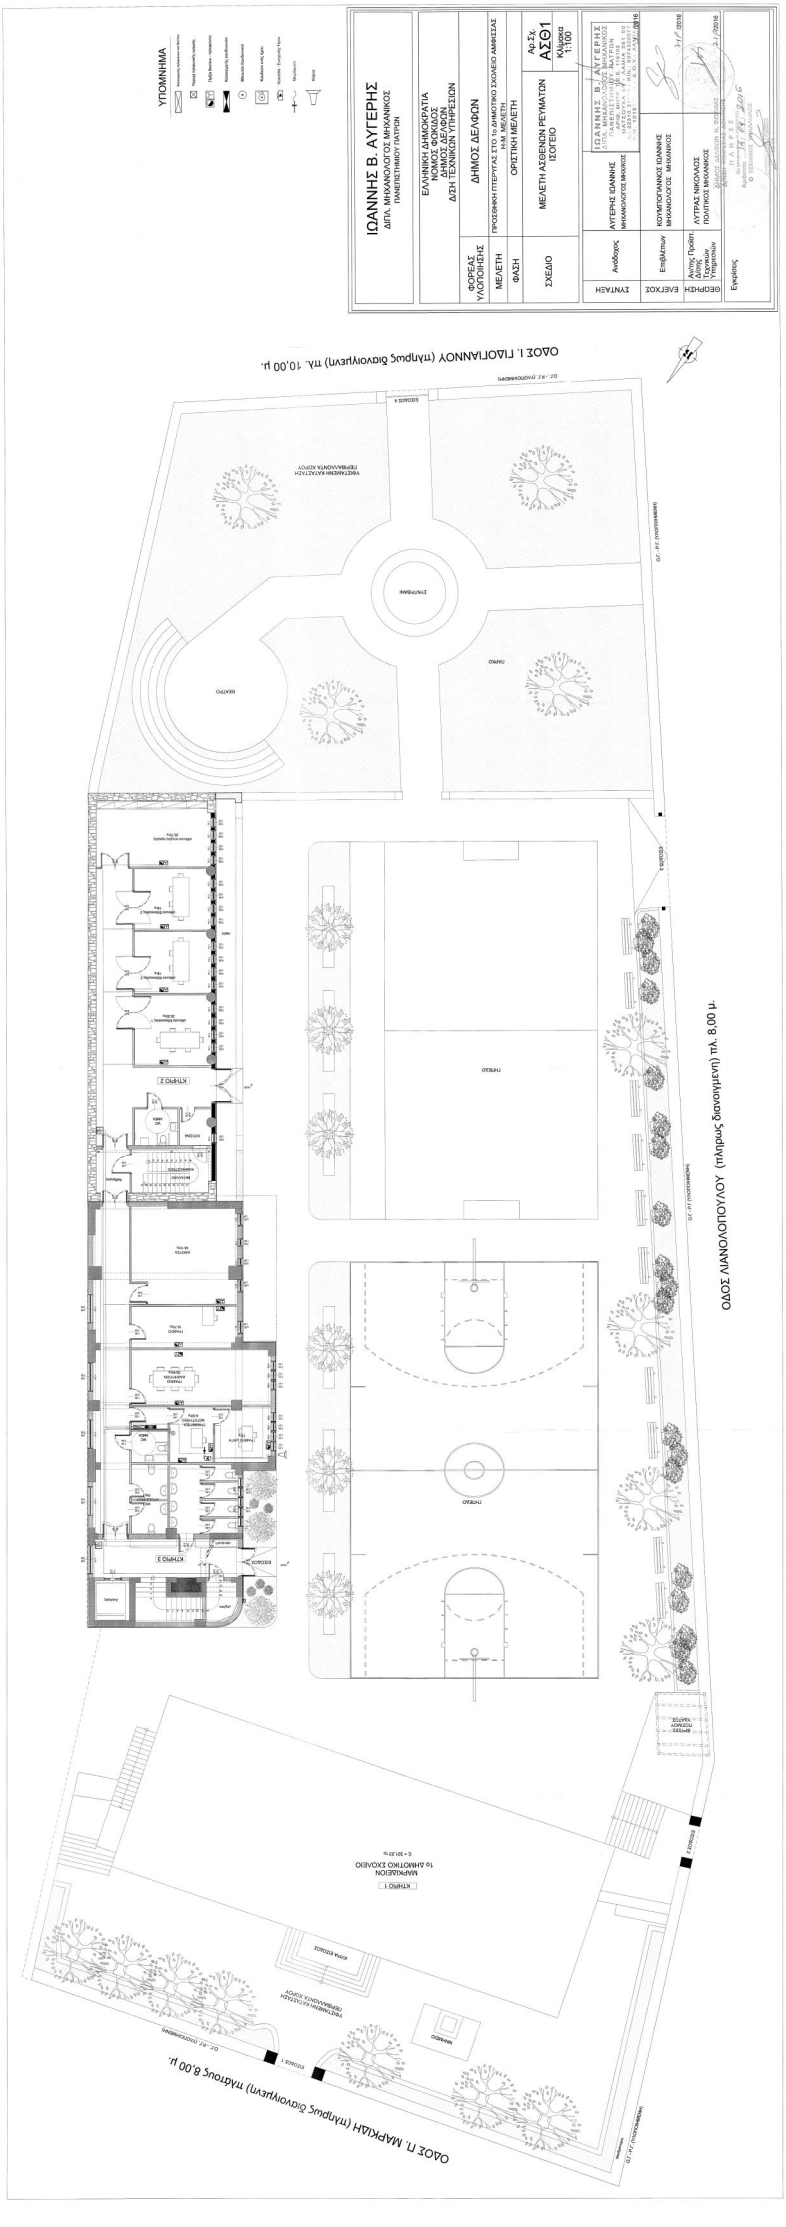
ΙΩΑΝΝΗΣ Β. ΑΥΓΕΡΗΣ
ΔΙΠΛ. ΜΗΧΑΝΟΛΟΓΟΣ ΜΗΧΑΝΙΚΟΣ
ΠΑΝΕΠΙΣΤΗΜΙΟΥ ΠΑΤΡΩΝ
ΕΛΛΗΝΙΚΗ ΔΗΜΟΚΡΑΤΙΑ
ΝΟΜΟΣ ΦΘΙΩΤΙΔΟΣ
ΔΗΜΟΣ ΔΕΛΦΩΝ
ΔΙΕΥΘΥΝΣΗ ΤΕΧΝΙΚΩΝ ΥΠΗΡΕΣΙΩΝ
ΦΟΡΕΑΣ ΥΛΟΠΟΙΗΣΗΣ
ΔΗΜΟΣ ΔΕΛΦΩΝ
ΜΕΛΕΤΗ
ΠΡΟΣΘΗΚΗ ΠΤΕΡΥΓΑΣ ΣΤΟ 1ο ΔΗΜΟΤΙΚΟ ΣΧΟΛΕΙΟ ΑΜΦΙΣΣΑΣ
Κ.Μ. ΜΕΛΕΤΗ
ΦΑΣΗ
ΟΡΙΣΤΙΚΗ ΜΕΛΕΤΗ
ΣΧΕΔΙΟ
ΜΕΛΕΤΗ ΑΣΦΑΛΕΙΩΝ ΡΕΥΜΑΤΩΝ
ΙΣΟΓΕΙΟ
Αρ.Σχ.
ΑΣΘΙ
Κλίμακα
1:100
ΣΥΝΤΑΞΗ
Ανάδοχος
ΑΥΓΕΡΗΣ ΙΩΑΝΝΗΣ
ΜΗΧΑΝΟΛΟΓΟΣ ΜΗΧΑΝΙΚΟΣ
ΕΛΕΓΧΟΣ
Επιβλέπων
ΚΟΥΜΠΟΓΙΑΝΝΟΣ ΙΩΑΝΝΗΣ
ΜΗΧΑΝΟΛΟΓΟΣ ΜΗΧΑΝΙΚΟΣ
ΘΕΩΡΗΣΗ
Δ/ντής Τμήματος Τεχνικών Υπηρεσιών
ΛΥΓΓΑΣ ΜΙΧΟΛΑΟΣ
ΠΟΛΙΤΙΚΟΣ ΜΗΧΑΝΙΚΟΣ
Εγκρίθηκε
ΥΠΟΜΝΗΜΑ
ΟΔΟΣ Ι. ΓΙΑΟΥΛΑΝΟΥ (πλήρως διαγωνιζμένη) πλ. 10,00 μ.
ΟΔΟΣ ΛΙΑΝΟΛΟΠΟΥΛΟΥ (πλήρως διαγωνιζμένη) πλ. 8,00 μ.
ΟΔΟΣ Π. ΜΑΡΚΙΔΗ (πλήρως διαγωνιζμένη) πλάτους 8,00 μ.
ΚΤΗΡΙΟ 1
ΚΤΗΡΙΟ 2
ΚΤΗΡΙΟ 3
ΠΑΙΧΝΙΔΙ
ΠΑΡΚΟ
ΠΛΑΤΕΙΑ
ΠΛΑΤΕΙΑ
ΠΛΑΤΕΙΑ