


ΥΠΟΜΝΗΜΑ	
Μ	Σ
Μεταβολή επιφανειακής επένδυσης	
Επίσης εκδόθηκε φέρωνες & γκρ	
Παραδοτέα και υλικά	
ΠΡΟΣ ΣΧΕΔΙΑΣΗ	
ΠΡΟΣ ΕΞΕΛΟΓΗ	
ΠΡΟΣ ΕΠΙΘΕΤΟ	

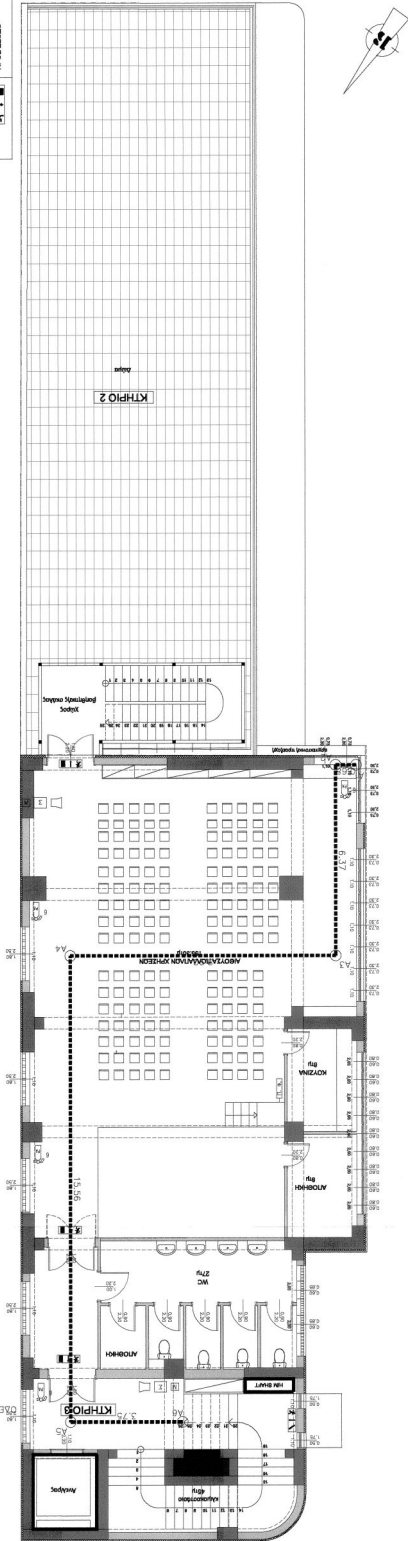

ΙΩΑΝΝΗΣ Β. ΑΥΓΕΡΗΣ
ΔΙΠΛ. ΜΗΧΑΝΟΛΟΓΟΣ ΜΗΧΑΝΙΚΟΣ
ΠΑΝΕΠΙΣΤΗΜΙΟΥ ΠΑΤΡΩΝ

ΕΛΛΗΝΙΚΗ ΔΗΜΟΚΡΑΤΙΑ
ΝΟΜΟΣ ΦΩΚΙΔΟΣ
ΔΗΜΟΣ ΔΕΛΦΩΝ
ΔΣΗ ΤΕΧΝΙΚΩΝ ΥΠΗΡΕΣΙΩΝ

ΔΗΜΟΣ ΔΕΛΦΩΝ

ΠΡΟΣΘΗΚΗ ΠΤΕΡΥΓΑΣ ΣΤΟ 1ο ΔΗΜΟΤΙΚΟ ΣΧΟΛΕΙΟ ΑΜΦΙΣΣΑΣ

ΗΜ. ΜΕΛΕΤΗ
ΟΡΙΣΤΙΚΗ ΜΕΛΕΤΗ

Αρ.Σχ.
ΠΥΡ2
Κλίμακα
1:100

ΜΕΛΕΤΗ ΕΠΕΡΤΗΤΙΚΗΣ
ΠΥΡΟΠΡΟΣΤΑΣΙΑΣ
Α ΟΡΟΦΟΥΣ

ΙΩΑΝΝΗΣ Β. ΑΥΓΕΡΗΣ
ΔΙΠΛ. ΜΗΧΑΝΟΛΟΓΟΣ ΜΗΧΑΝΙΚΟΣ
ΠΑΤΡΩΝ, ΜΗΤΡ. ΥΠ.Ε. 119102
Σ.Π. ΜΑΤΣΟΥΚΑ 88/1999
Α.Ο.Μ. 1016137807 - Α.Ο.Υ. ΛΑΜΙΑΣ
17/11/2016

ΑΥΓΕΡΗΣ ΙΩΑΝΝΗΣ
ΜΗΧΑΝΟΛΟΓΟΣ ΜΗΧΑΝΙΚΟΣ

Ανδόχος
ΣΥΝΤΑΞΗ

ΚΟΥΜΠΟΓΙΑΝΝΟΣ ΙΩΑΝΝΗΣ
ΜΗΧΑΝΟΛΟΓΟΣ ΜΗΧΑΝΙΚΟΣ

Επιβλέπων
ΕΛΕΓΧΟΣ

ΛΥΤΡΑΣ ΝΙΚΟΛΑΟΣ
ΠΟΛΙΤΙΚΟΣ ΜΗΧΑΝΙΚΟΣ

Αντίπρ. Προϊστ.
Διεύθυνσης
Τεχνικών
Υπηρεσιών
ΘΕΩΡΗΣΗ

Εγκρίσεις

ΕΛΛΗΝΙΚΗ ΔΗΜΟΚΡΑΤΙΑ
Δ/ΝΣΗ ΥΠΗΡΕΣΙΩΝ ΦΩΚΙΔΟΣ
Δ/ΝΣΗ ΤΕΧΝΙΚΩΝ ΥΠΗΡΕΣΙΩΝ
Αμφοτεροπόλεως 119102
Ο ΤΕΧΝΙΚΟΣ ΥΠΕΥΘΥΝΟΣ