Digitally signed by:
ASPASIA RALLIOU
Reason: AKRIVES
ANTIGRAFO
Date and Time:
4/25/2018 2:52:50
PM

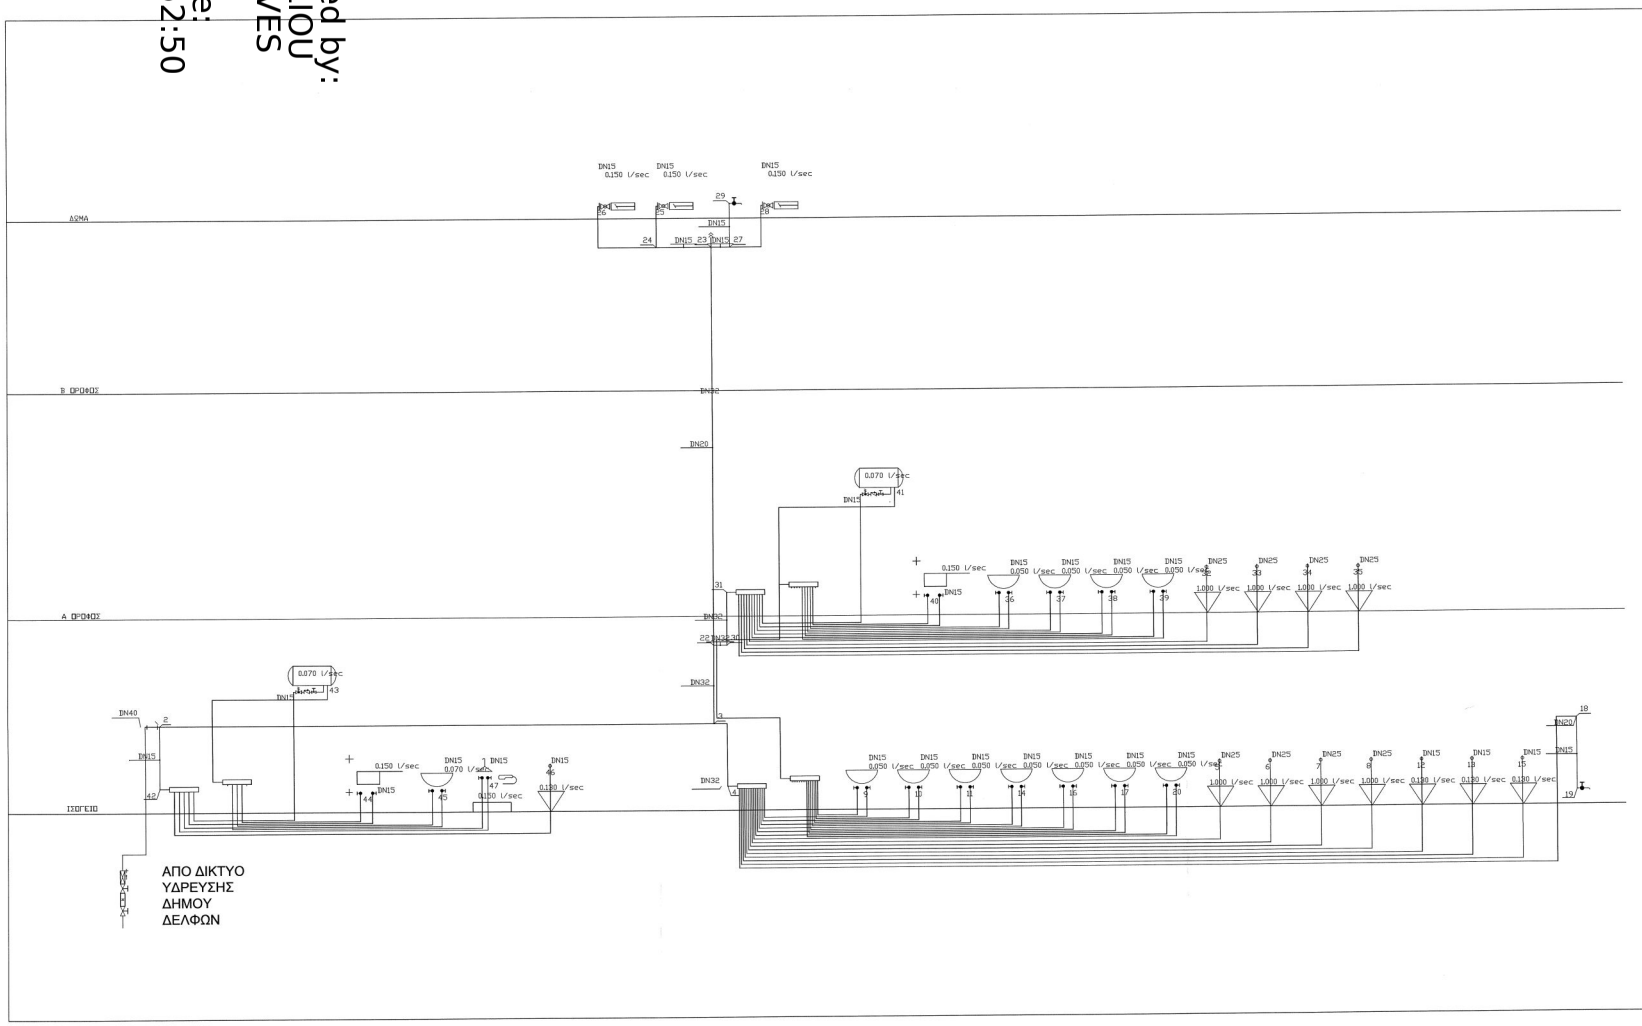

ΥΠΟΜΝΗΜΑ ΣΥΜΒΟΛΩΝ

- ΛΕΚΑΝΗ ΕΥΡΩΠΑΙΚΟΥ ΤΥΠΟΥ ΧΑΜΗΛΗΣ ΠΙΕΣΗΣ ΜΕ ΔΟΧΕΙΟ ΕΚΠΛΥΣΗΣ
- ΝΙΠΤΗΡΑΣ
- ΝΤΟΥΖΙΕΡΑ
- ΝΕΡΟΧΥΤΗΣ ΔΙΠΛΟΣ
- ΑΥΤΟΜΑΤΟΣ ΠΛΗΡΩΣΗΣ
- ΘΕΡΜΑΝΤΗΡΑΣ ΝΕΡΟΥ
- ΒΑΛΒΙΔΑ ΑΠΟΜΟΝΩΣΗΣ (BANNA)
- ΒΑΛΒΙΔΑ ΑΝΤΕΠΙΣΤΡΟΦΗΣ
- ΔΙΟΔΟΣ ΗΛΕΚΤΡΟΚΙΝΗΤΗ ΒΑΛΒΙΔΑ
- ΤΡΙΟΔΟΣ ΒΑΛΒΙΔΑ ΑΝΑΜΙΞΕΩΣ
- ΤΑΠΑ ΣΩΛΗΝΑ
- ΔΙΚΤΥΟ ΠΑΡΟΧΗΣ ΚΡΥΟΥ ΝΕΡΟΥ
- ΔΙΚΤΥΟ ΠΑΡΟΧΗΣ ΖΕΣΤΟΥ ΝΕΡΟΥ ΧΡΗΣΗΣ
- ΔΙΚΤΥΟ ΑΝΑΚΥΚΛΟΦΟΡΙΑΣ ΖΕΣΤΟΥ ΝΕΡΟΥ ΧΡΗΣΗΣ

ΙΩΑΝΝΗΣ Β. ΑΥΓΕΡΗΣ

ΔΙΠΛ. ΜΗΧΑΝΟΛΟΓΟΣ ΜΗΧΑΝΙΚΟΣ
ΠΑΝΕΠΙΣΤΗΜΙΟΥ ΠΑΤΡΩΝ

ΕΛΛΗΝΙΚΗ ΔΗΜΟΚΡΑΤΙΑ
ΝΟΜΟΣ ΦΩΚΙΔΟΣ
ΔΗΜΟΣ ΔΕΛΦΩΝ
Δ/ΣΗ ΤΕΧΝΙΚΩΝ ΥΠΗΡΕΣΙΩΝ

ΦΟΡΕΑΣ ΥΛΟΠΟΙΗΣΗΣ	ΔΗΜΟΣ ΔΕΛΦΩΝ	
ΜΕΛΕΤΗ	ΠΡΟΣΘΗΚΗ ΠΤΕΡΥΓΑΣ ΣΤΟ 1ο ΔΗΜΟΤΙΚΟ ΣΧΟΛΕΙΟ ΑΜΦΙΣΣΑΣ ΣΤΑΤΙΚΗ ΜΕΛΕΤΗ	
ΦΑΣΗ	ΟΡΙΣΤΙΚΗ ΜΕΛΕΤΗ	
ΣΧΕΔΙΟ	ΜΕΛΕΤΗ ΥΔΡΕΥΣΗΣ ΚΑΤΑΚΟΡΥΦΟ ΔΙΑΓΡΑΜΜΑ	Αρ.Σχ. ΥΔΡ5 Κλίμακα 1:50

ΣΥΝΤΑΞΗ	Ανάδοχος	ΑΥΓΕΡΗΣ ΙΩΑΝΝΗΣ ΜΗΧΑΝΟΛΟΓΟΣ ΜΗΧΙΚΟΣ	ΙΩΑΝΝΗΣ Β. ΑΥΓΕΡΗΣ ΔΙΠΛ. ΜΗΧΑΝΟΛΟΓΟΣ ΜΗΧΑΝΙΚΟΣ ΠΑΝΕΠΙΣΤΗΜΙΟΥ ΠΑΤΡΩΝ ΑΡΙΘ. ΜΗΤΡ. Τ.Ε.Ε. 119102 ΜΑΤΣΟΥΚΑ 69 - ΛΑΜΙΑ 351 00 22310-31189 - ΚΙΝ.: 6974320577 10191376 - Δ.Ο.Υ.: ΛΑΜΙΑΣ ../.../2016
ΕΛΕΓΧΟΣ	Επιβλέπων	ΚΟΥΜΠΟΓΙΑΝΝΟΣ ΙΩΑΝΝΗΣ ΜΗΧΑΝΟΛΟΓΟΣ ΜΗΧΑΝΙΚΟΣ	7/9/2016
ΘΕΩΡΗΣΗ	Αν/της Προϊστ. Δ/σης Τεχνικών Υπηρεσιών	ΛΥΤΡΑΣ ΝΙΚΟΛΑΟΣ ΠΟΛΙΤΙΚΟΣ ΜΗΧΑΝΙΚΟΣ	7/9/2016

Εγκρίσεις

ΔΗΜΟΣ ΔΕΛΦΩΝ Ν. ΦΩΚΙΔΑΣ
Δ/ΝΣΗ ΥΠΗΡΕΣΙΑΣ ΔΟΜΗΣΗΣ
ΠΑΗΡΕΣ
Σχέδιο 14/09/2016