

ΙΩΑΝΝΗΣ Β. ΑΥΓΕΡΗΣ
ΔΙΠΛ. ΜΗΧΑΝΟΛΟΓΟΣ ΜΗΧΑΝΙΚΟΣ
ΠΑΝΕΠΙΣΤΗΜΙΟΥ ΠΑΤΡΩΝ

ΕΛΛΗΝΙΚΗ ΔΗΜΟΚΡΑΤΙΑ
ΥΠΟΥΡΓΕΙΟ ΠΑΙΔΕΙΑΣ
ΙΝΣΤΙΤΟΥΤΟ ΤΕΧΝΟΛΟΓΙΑΣ
ΔΙΠΛ. ΜΗΧΑΝΟΛΟΓΟΣ ΜΗΧΑΝΙΚΟΣ
ΠΑΝΕΠΙΣΤΗΜΙΟΥ ΠΑΤΡΩΝ

ΦΟΡΕΑΣ ΥΠΟΛΟΙΠΗΣ	ΔΗΜΟΣ ΔΕΛΦΩΝ
ΜΕΛΕΤΗ	ΠΡΟΣΘΗΚΗ ΠΤΕΡΥΓΑΣ ΣΤΟ 1ο ΔΗΜΟΤΙΚΟ ΣΧΟΛΕΙΟ ΑΜΦΙΣΣΑΣ
ΦΑΣΗ	Η-Μ ΜΕΛΕΤΗ
ΣΧΕΔΙΟ	ΟΡΙΣΤΙΚΗ ΜΕΛΕΤΗ


Αρ. Συ. ΑΕΡ2 Κλίμακα 1:100	ΜΕΛΕΤΗ ΦΥΣΙΚΟΥ ΑΕΡΙΟΥ Α. ΟΡΘΟΦΟΣ
-------------------------------------	-------------------------------------

Ανδοχός ΣΥΝΤΑΞΗ	ΑΥΓΕΡΗΣ ΙΩΑΝΝΗΣ ΜΗΧΑΝΟΛΟΓΟΣ ΜΗΧΑΝΙΚΟΣ
--------------------	------------------------------------------

Επιβλέπων ΕΛΕΓΧΟΣ	ΚΟΥΜΠΟΓΙΑΝΝΟΣ ΙΩΑΝΝΗΣ ΜΗΧΑΝΟΛΟΓΟΣ ΜΗΧΑΝΙΚΟΣ
----------------------	------------------------------------------------

Αντίπρ. Προϊστ. Διεύθυνσης Τεχνικών Υπηρεσιών	ΛΥΤΡΑΣ ΝΙΚΟΛΑΟΣ ΠΟΛΙΤΙΚΟΣ ΜΗΧΑΝΙΚΟΣ
--------------------------------------------------------	----------------------------------------

Εγκρίσεις	ΘΕΩΡΗΣΗ
-----------	---------

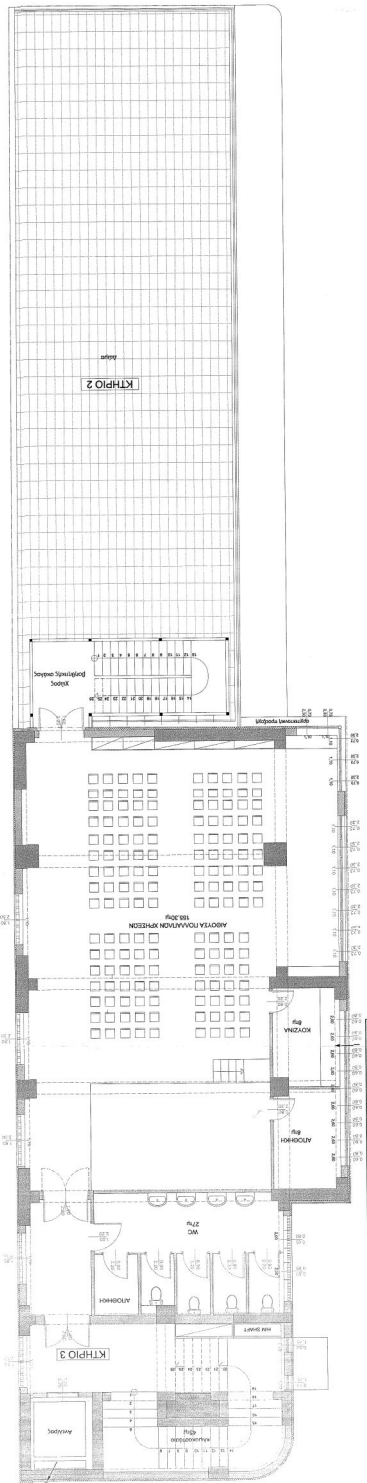

Δεν απαιτείται καμία φυσικού αερίου
καθώς είναι μόνο παρακαταστέλλο
κρύο φούρνος