


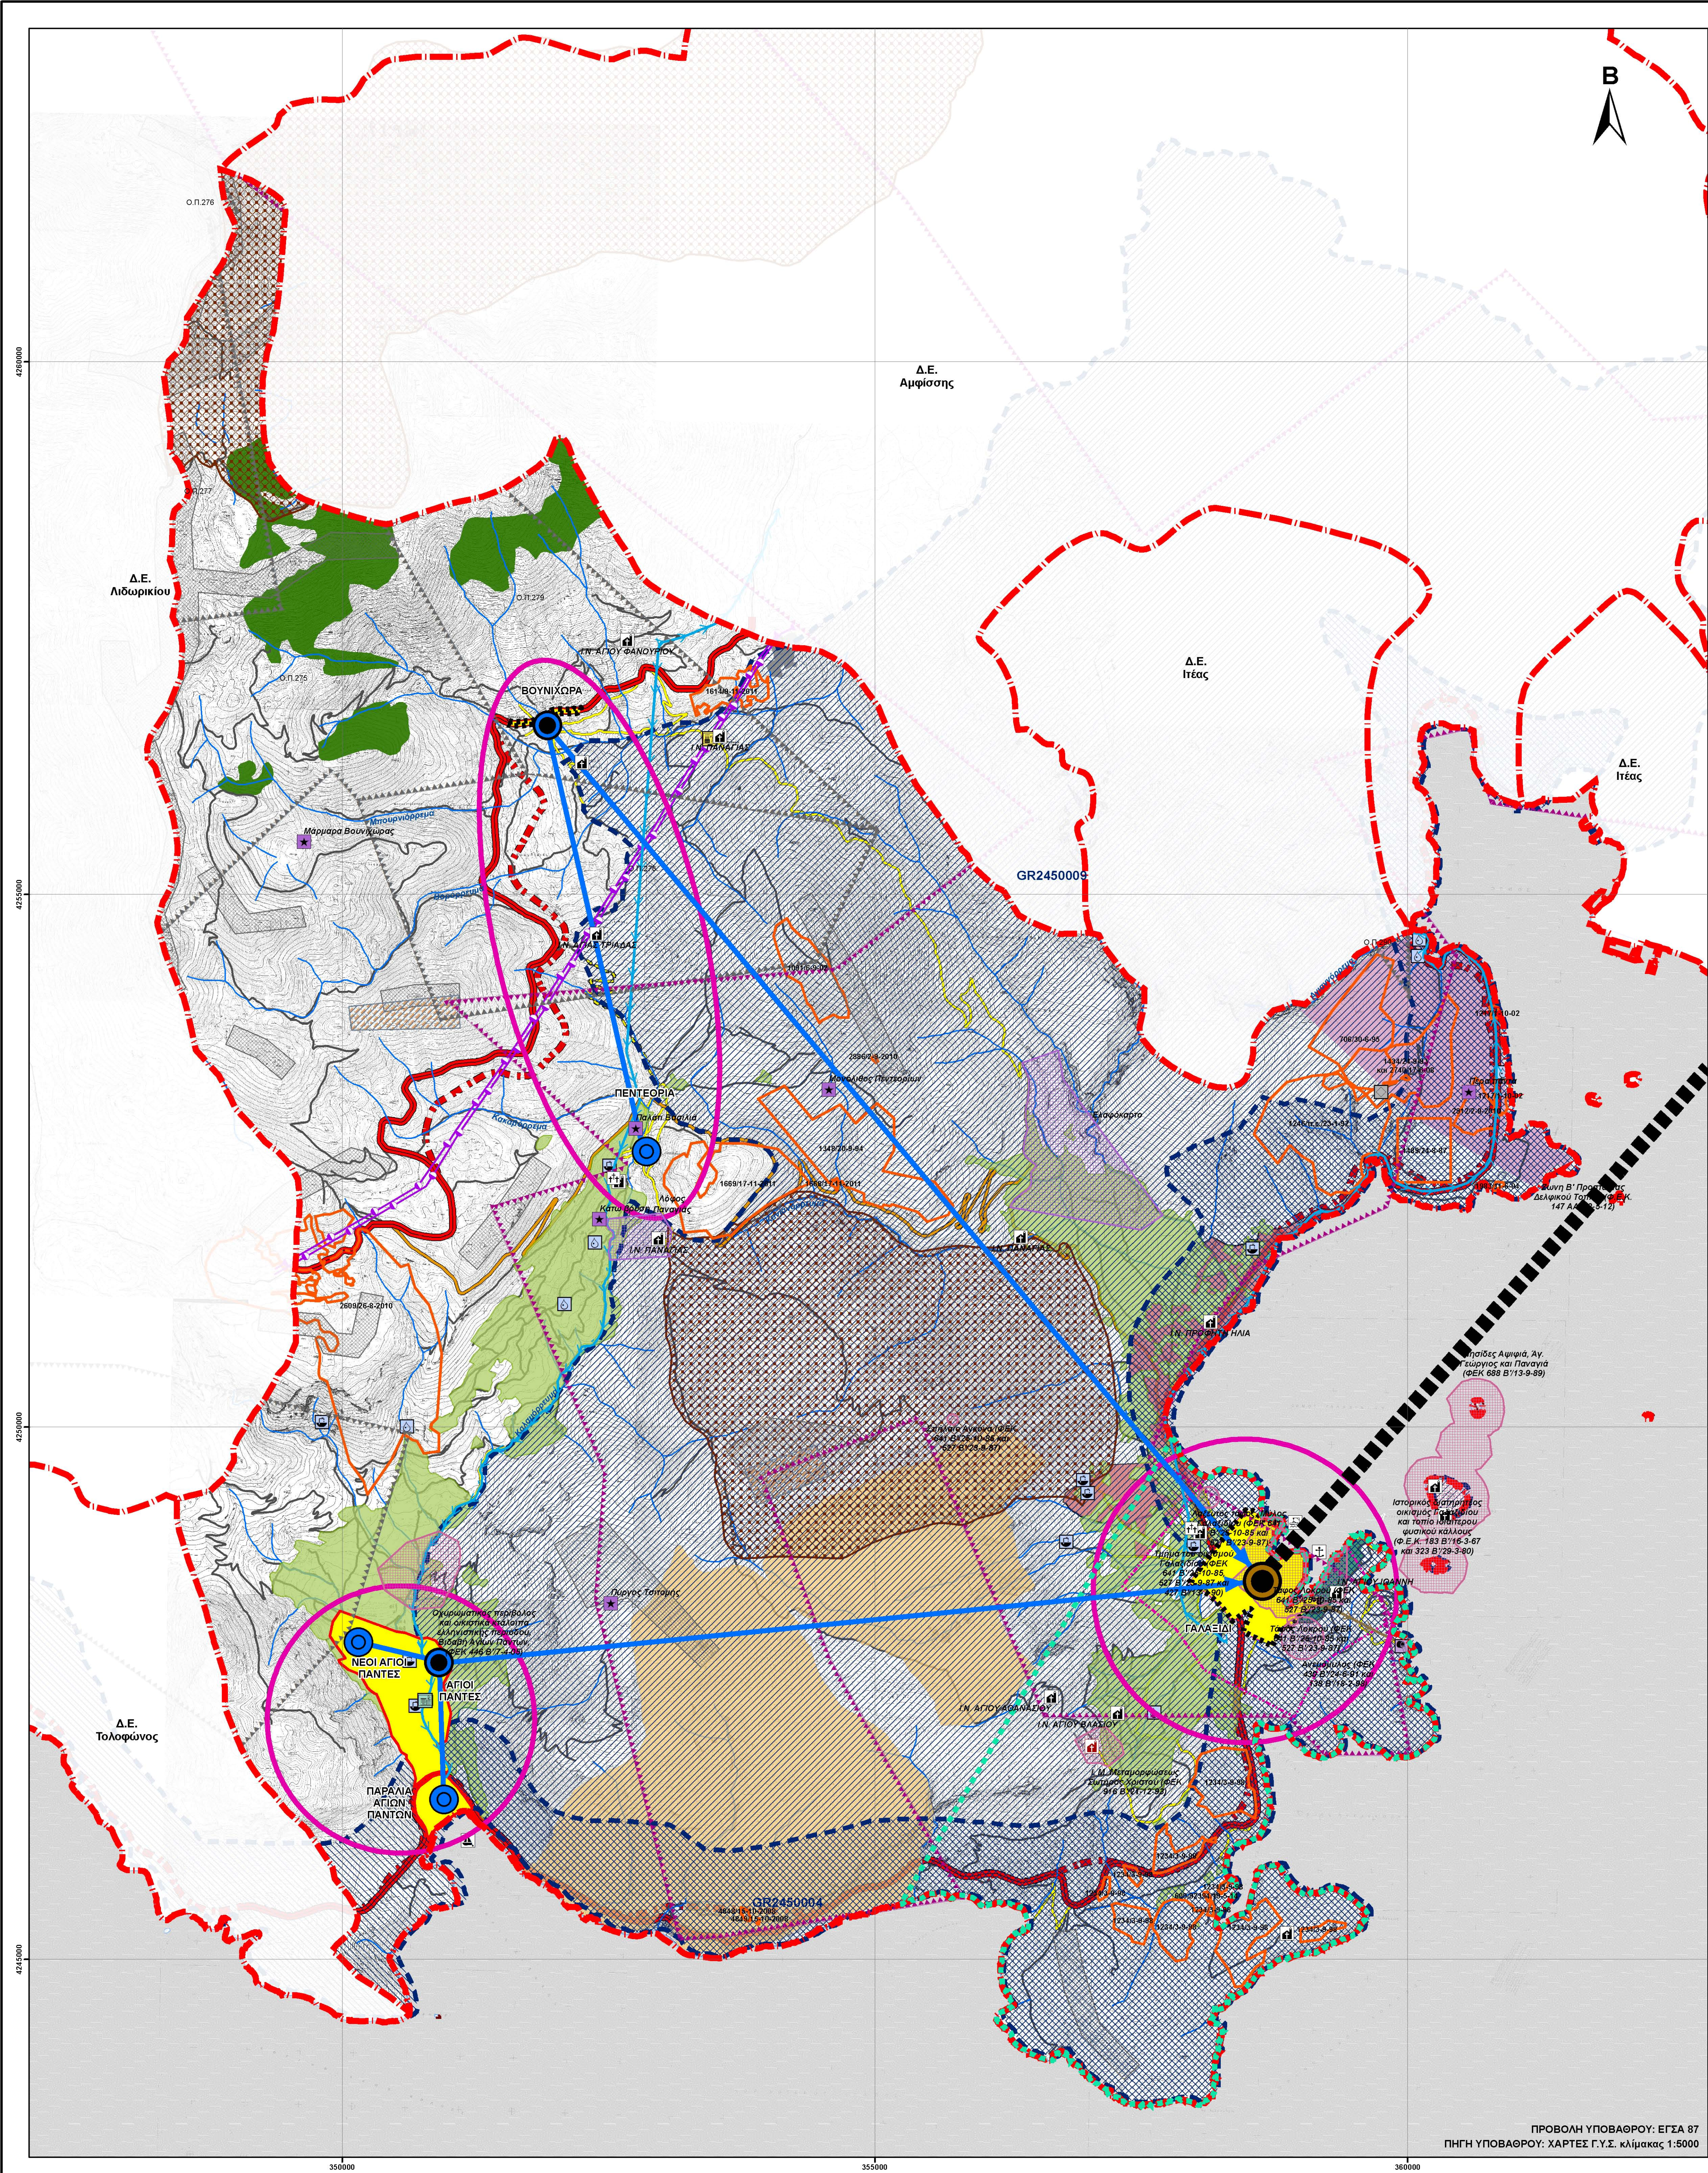

ΥΠΟΜΝΗΜΑ

Ακτογραμμή

Ποτάμια - ρέματα

ΟΡΙΑ

Οριο Δημοτικής Ενότητας

Ορια Τοπικών Κοινοτήτων

Οριο ρυμοτομικού σχεδίου

Οριο ζώνης Δ

ΟΡΓΑΝΩΣΗ ΟΙΚΙΣΤΙΚΗΣ ΑΝΑΠΤΥΞΗΣ

Οικιστικές ενότητες

ΛΕΙΤΟΥΡΓΙΚΕΣ ΣΧΕΣΕΙΣ ΑΣΤΙΚΟΥ - ΜΗ ΑΣΤΙΚΟΥ ΧΩΡΟΥ

Εξάρτηση οικιστικών κέντρων από Γαλαξίδι

Εξάρτηση οικισμού με οικιστικό κέντρο

ΚΥΡΙΑ ΔΙΚΤΥΑ ΕΞΥΠΗΡΕΤΗΣΗΣ

ΜΕΤΑΦΟΡΙΚΕΣ ΥΠΟΔΟΜΕΣ

ΟΔΙΚΟ ΔΙΚΤΥΟ

Εθνική οδός

Επαρχιακή οδός

Δημοτικό δίκτυο

Χωματόδρομοι

Νέα χάραξη εθνικής οδού

Προτεινόμενες παρόδοι νέας χάραξης εθνικής οδού

Βελτίωση χάραξης διαδημοτικής οδού Βουνιχώρας - Πεντεοριών

ΘΑΛΑΣΣΙΟ ΔΙΚΤΥΟ

Λιμάνι

Καταφύγιο μικτής χρήσης

Καρνάγιο

ΛΟΙΠΕΣ ΥΠΟΔΟΜΕΣ

Αγωγός υδρέυσης

Γεώτρηση

Πηγή

Αγωγός αποχέτευσης

Ε.Ε.Λ.

Χ.Α.Δ.Α. (ανενεργό)

ΜΟΝΤΕΛΟ ΧΩΡΙΚΗΣ ΟΡΓΑΝΩΣΗΣ

Χ.Ε. 1: Περιοχές γεωργικών χρήσεων

Χ.Ε. 2: Εποικιστικές ζώνες

Χ.Ε. 3: Περιοχές τουριστικών εγκαταστάσεων

Χ.Ε. 4: Περιοχές γεωργίας, κτηνοτροφίας και εναλλακτικού τουρισμού, εντός και εκτός Natura

ΥΠΟΔΟΧΕΙΣ ΠΑΡΑΓΩΓΙΚΩΝ ΔΡΑΣΤΗΡΙΟΤΗΤΩΝ

Δημόσιοι Μεταλλευτικοί Χώροι

Οριστικές μεταλλευτικές παραχωρήσεις

Λατομείο αδρανών

Αιολικό πάρκο

Φωτοβολταϊκά

ΚΥΡΙΕΣ ΖΩΝΕΣ ΠΡΟΣΤΑΣΙΑΣ

Δασικές και αναδασωτέες εκτάσεις

Κεδροδάσος Βουνιχώρας

Περιαστικό δάσος Γαλαξιδίου

Περιοχή δικτύου NATURA 2000 - GR2450004

Περιοχή δικτύου NATURA 2000 - GR2450009

Καταφύγιο άγριας ζωής

Τοπίο ιδιαίτερου φυσικού κάλλους

Κηρυγμένοι αρχαιολογικοί χώροι

Μη κηρυγμένοι αρχαιολογικοί χώροι

Κηρυγμένος βυζαντινός ναός

Μη κηρυγμένος βυζαντινός ναός

Ζώνη Β' Δελφικού τοπίου

ΔΙΑΣΥΝΔΕΣΕΙΣ ΜΕ ΑΝΩΤΕΡΑ ΕΠΙΠΕΔΑ ΟΡΓΑΝΩΣΗΣ

Εξάρτηση από αστικό κέντρο 3ου βαθμού (Δελφοί)

ΕΞΕΙΔΙΚΕΥΣΗ ΡΟΛΟΥ ΟΙΚΙΣΜΩΝ

Οικιστικό κέντρο Δ.Ε. (4ου ενισχυμένου επιπέδου)

Τοπικό οικιστικό κέντρο (5ου ενισχυμένου επιπέδου)

Εξαρτώμενος οικισμός (5ου επιπέδου)

ΕΣΠΑ
2007-2013
ΕΠΙΧΕΙΡΗΣΙΑΚΟ ΠΡΟΓΡΑΜΜΑ

ΕΛΛΗΝΙΚΗ ΔΗΜΟΚΡΑΤΙΑ
ΠΕΡΙΦΕΡΕΙΑ ΣΤΕΡΕΑΣ ΕΛΛΑΔΑΣ
Π.Ε. ΦΩΚΙΔΑΣ
ΔΗΜΟΣ ΔΕΛΦΩΝ

ΜΕΛΕΤΗ Σ.Χ.Ο.Ο.Α.Π. ΔΗΜΟΥ ΓΑΛΑΞΙΔΙΟΥ

ΣΤΡΑΤΗΓΙΚΗ ΜΕΛΕΤΗ ΠΕΡΙΒΑΛΟΝΤΙΚΩΝ ΕΠΙΠΤΩΣΕΩΝ

ΘΕΜΑ ΣΧΕΔΙΟΥ:

ΔΟΜΙΚΟ ΣΧΕΔΙΟ ΧΩΡΙΚΗΣ ΟΡΓΑΝΩΣΗΣ

ΚΩΔΙΚΑΣ

ΑΡ. ΣΧΕΔΙΟΥ

1:25.000

ΧΑΡΤΗΣ 5

ΕΚΔΟΣΗ

A 05/07/2012

B 25/07/2015

Γ

ΑΝΑΔΟΧΟΣ

ΕΚΠΟΝΗΣΗ ΜΕΛΕΤΗΣ

ΣΥΜΠΡΑΞΗ ΜΕΛΕΤΗΤΙΚΩΝ ΓΡΑΦΕΙΩΝ

Γεωργιούλα Αικατερίνη

Κανδής Θωμάς

Τουφεγγιοπούλου Αναστασία

Ράπτη Κωνσταντίνα

Παλαιοχωρίτης Κωνσταντίνος

Ράπτη Αριστεά - Χριστίνα

Παλαιοχωρίτης Κωνσταντίνος

Ράπτη Αριστεά - Χριστίνα

Γαλιανάκης Βασίλειος

Σαμαρτζίδης Μάριος

ΣΥΝΤΑΞΗ

ΕΛΕΓΧΟΣ

ΕΓΚΡΙΣΗ

25/07/2015

Κων/νος Παλαιοχωρίτης

25/07/2015

Κων/νος Παλαιοχωρίτης

ΔΗΜΟΣ ΔΕΛΦΩΝ

ΔΙΕΥΘΥΝΣΗ ΠΟΛΕΟΔΟΜΙΑΣ

ΑΜΦΙΣΣΑ/2015

ΑΜΦΙΣΣΑ/2015

ΕΓΚΡΙΤΙΚΗ ΑΠΟΦΑΣΗ

ΕΛΕΓΧΟΝΤΕΣ

ΟΙ ΕΠΙΒΛΕΠΟΝΤΕΣ

Στυριδούλα Λαχανά

Μηχανικός Οικιστικών Πολεοδομικών Έργων

Ιωάννης Κουμπτογιάννης

Μηχανολόγος Μηχανικός

ΘΕΩΡΗΘΗΚΕ

Ο ΔΙΕΥΘΥΝΤΗΣ

Δημήτριος Ροπακός

Πολιτικός Μηχανικός