



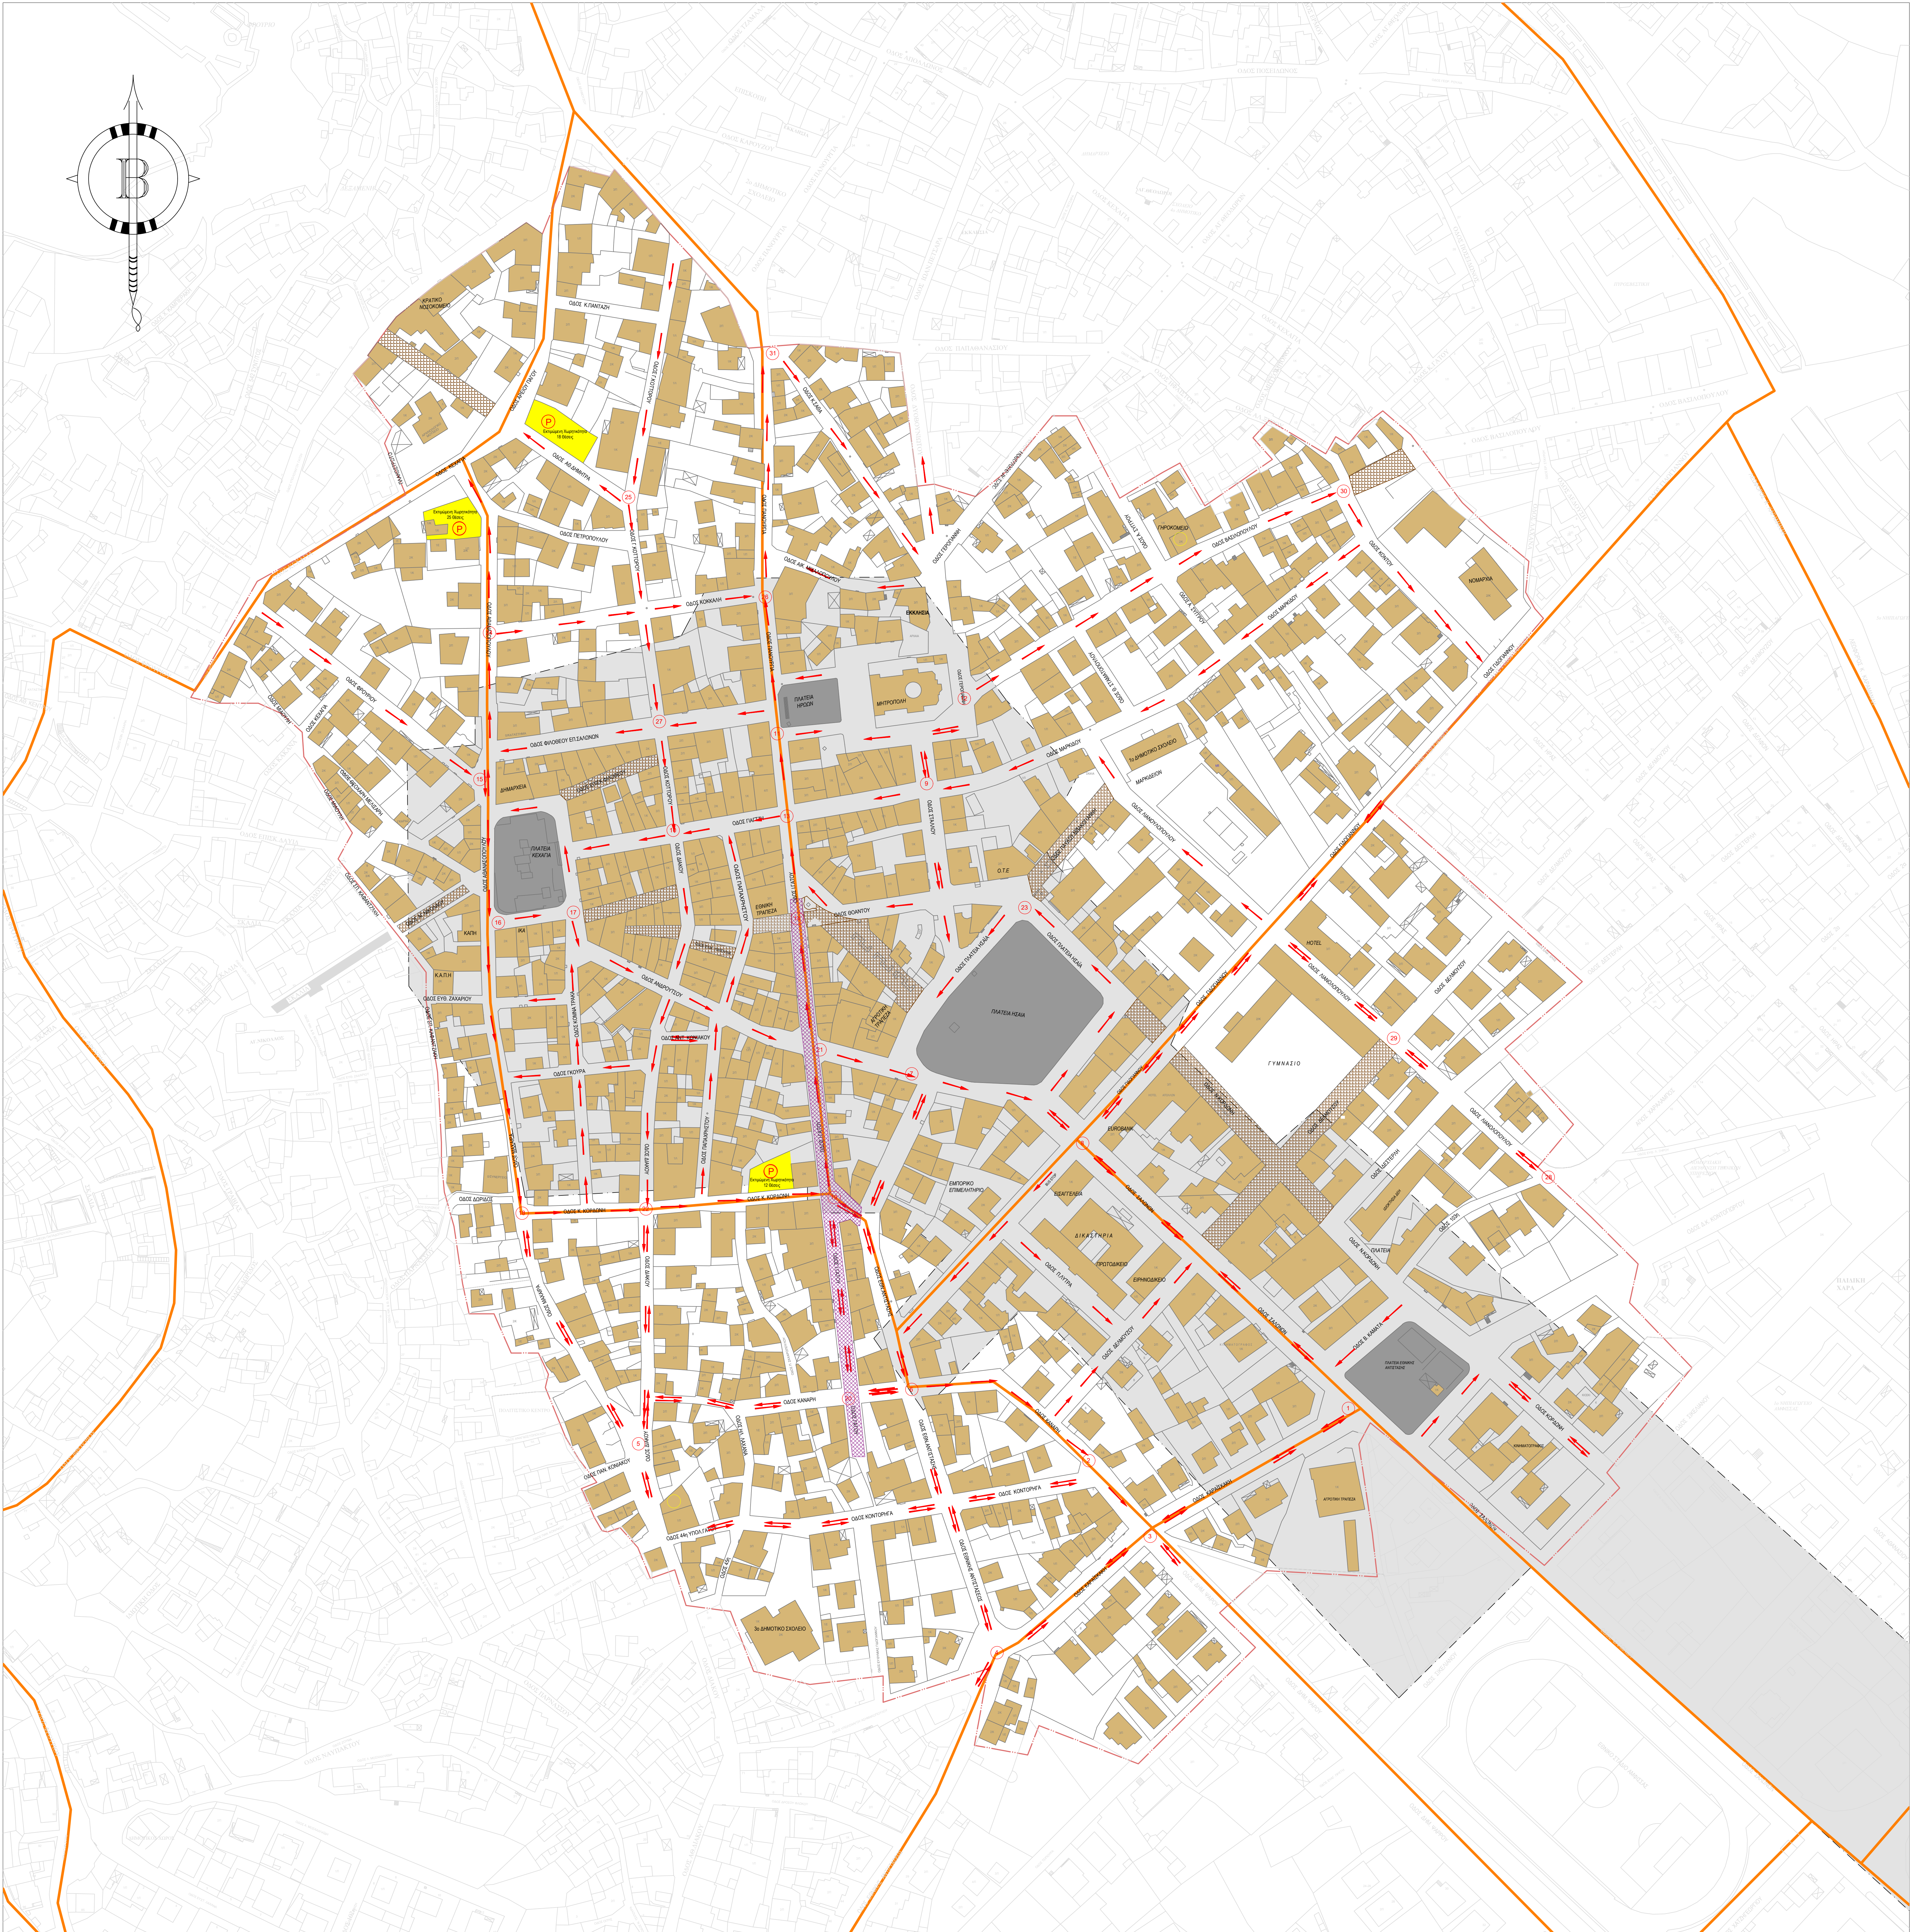

ΥΠΟΜΗΝΗΜΑ ΣΥΜΒΟΛΩΝ

- Υφιστάμενη ροή διπλής κατεύθυνσης
- Υφιστάμενη ροή μίας κατεύθυνσης
- Κτίριο
- Υφιστάμενος Πεζόδρομος
- Πλατεία
- Υφιστάμενη θέση λαϊκής αγοράς
- Στάση Τουριστικών Λεωφορείων
- Στάση ΚΤΕΛ
- Όριο περιοχής μελέτης
- Συμμετρικές οδοί (κατά το ΓΤΣ)
- Όριο εμπορικού κέντρου (κατά το ΓΤΣ)
- Σημείο μέτρησης φόρτων
- Διαβάσεις πεζών

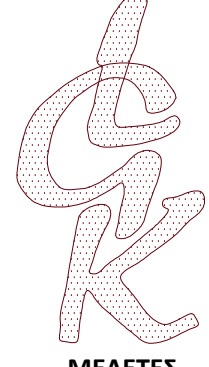

ΜΕΛΕΤΕΣ
ΤΟΠΟΓΡΑΦΙΑΣ
ΟΔΟΠΟΙΙΑΣ

ΣΥΓΚΟΙΝΩΝΙΑΚΩΝ ΈΡΓΩΝ

ΥΔΡΑΥΛΙΚΩΝ ΈΡΓΩΝ

ΜΕΛΕΤΕΣ ΕΦΑΡΜΟΓΗΣ

ΣΕΛΕΥΚΟΥ 45 ΠΥΛΑΙΑ
email: lgkthes@hotmail.com
ΤΗΛ & ΦΑΧ : 2310 32 32 25

ΕΛΛΗΝΙΚΗ ΔΗΜΟΚΡΑΤΙΑ
ΠΕΡΙΦΕΡΕΙΑ ΣΤΕΡΕΑΣ ΕΛΛΑΔΑΣ
ΝΟΜΟΣ ΦΩΚΙΔΑΣ
ΔΗΜΟΣ ΔΕΛΦΩΝ

ΣΧΕΔΙΟ ΒΡΑΧΥΠΡΟΘΕΣΜΩΝ ΡΥΘΜΙΣΕΩΝ
ΟΡΓΑΝΩΣΗΣ ΤΗΣ ΚΥΚΛΟΦΟΡΙΑΣ
ΣΤΗΝ ΠΕΡΙΟΧΗ ΤΗΣ ΑΜΦΙΣΣΑΣ

ΤΙΤΛΟΣ:
ΕΚΠΟΝΗΣΗ ΚΥΚΛΟΦΟΡΙΑΚΗΣ ΜΕΛΕΤΗΣ
(Σενάριο κυκλοφοριακών ρυθμίσεων Νο 0)

ΑΝΑΔΟΧΟΣ ΜΕΛΕΤΗΣ:

ΛΙΓΚΑΣ (ΣΩΤ. ΙΩΑΝΝΗΣ)
ΔΙΠΛΩΜΑΤΗ ΟΥΚΩΣ ΑΓΡΟΝΟΜΟΣ
ΤΟΠΟΓΡΑΦΟΣ ΜΗΧΑΝΙΚΟΣ Α.Π.Θ.
ΜΕΣ ΣΥΓΚΟΙΝΩΝΙΟΛΟΓΟΣ
Α.Μ. Τ.Ε.Ε. 112187 - Α.Φ.Μ. 157339490
ΔΟΥ 2^η ΘΕΣΣΑΛΟΝΙΚΗΣ
ΣΕΛΕΥΚΟΥ 45 ΠΥΛΑΙΑ, ΤΗΛ. 2310 323225

ΛΙΓΚΑΣ ΙΩΑΝΝΗΣ - ΑΓΡΟΝΟΜΟΣ & ΤΟΠΟΓΡΑΦΟΣ ΜΗΧΑΝΙΚΟΣ Α.Π.Θ. - ΜΕΣ ΣΥΓΚΟΙΝΩΝΙΟΛΟΓΟΣ

ΗΜΕΡΟΜΗΝΙΑ	ΑΡΙΘΜΟΣ ΣΧΕΔΙΟΥ
ΙΑΝΟΥΑΡΙΟΣ 2017	ΚΡ0
ΚΛΙΜΑΚΑ:	1:1000
ΕΛΕΓΧΟΚΕ:	ΘΕΩΡΗΘΗΚΕ: