



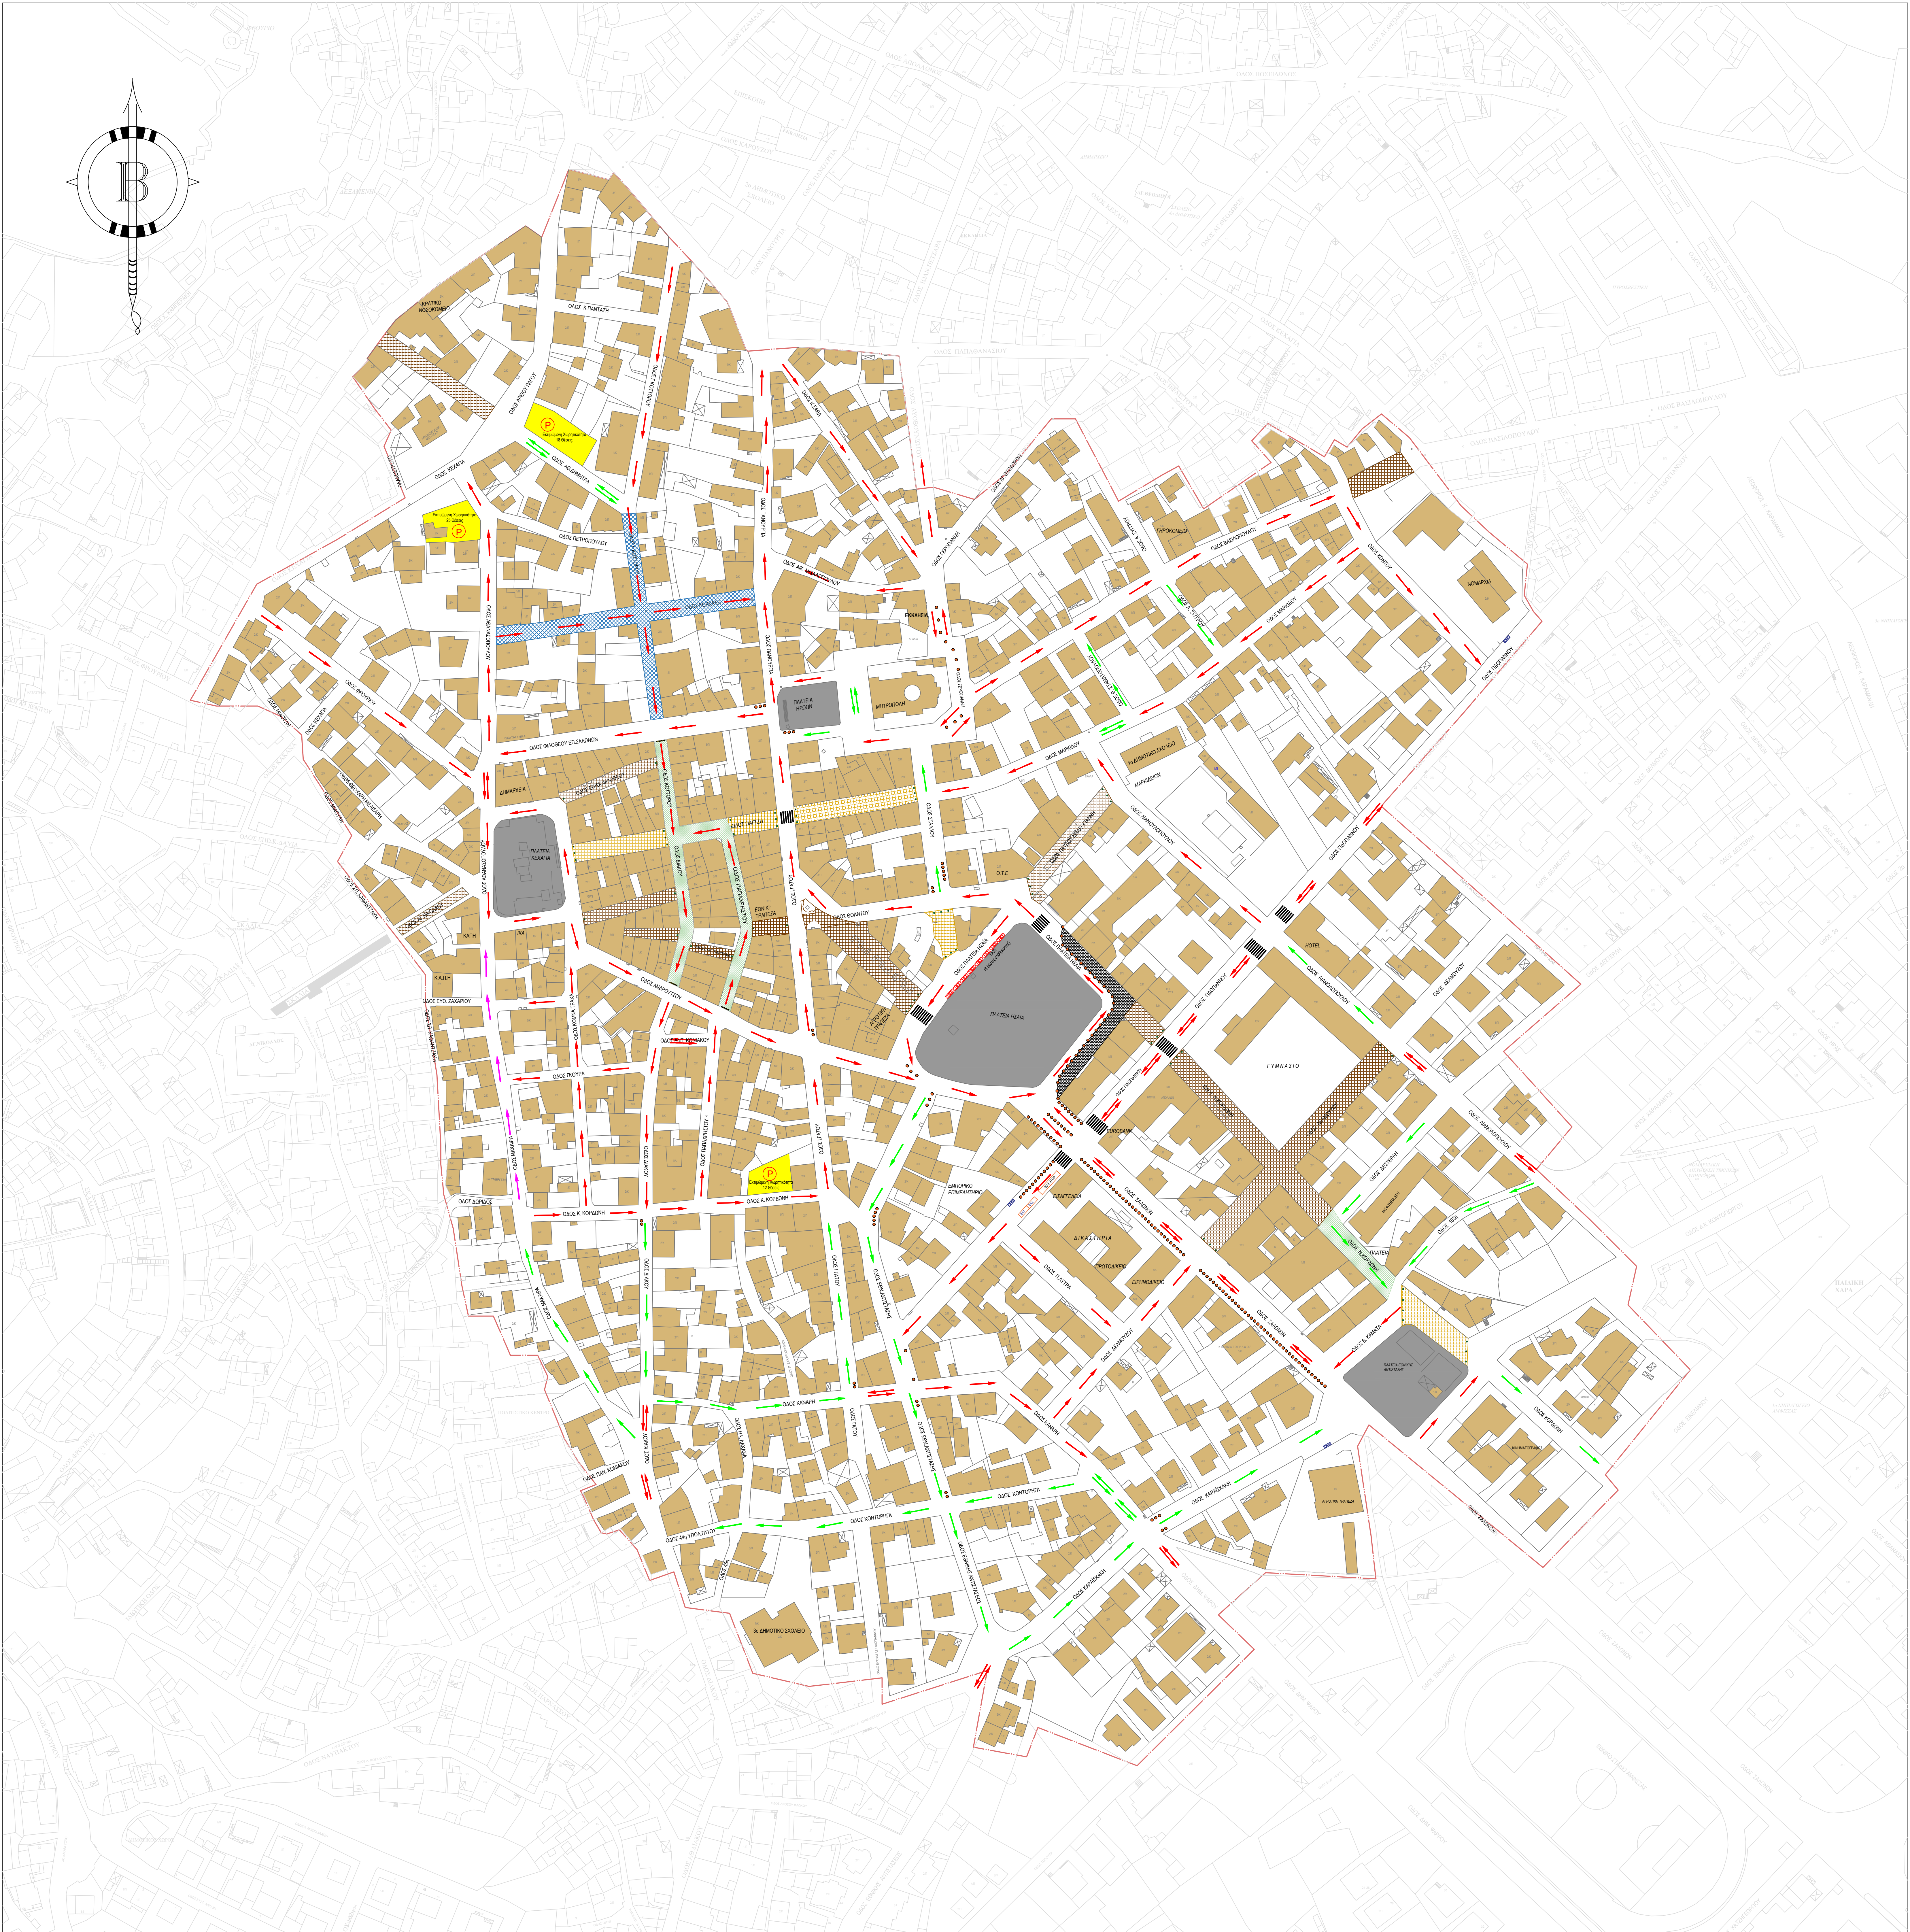

ΥΠΟΜΝΗΜΑ ΣΥΜΒΟΛΩΝ

- Υφιστάμενη ροή διπλής κατεύθυνσης
- Υφιστάμενη ροή μονής κατεύθυνσης
- Προτεινόμενη ροή διπλής κατεύθυνσης
- Προτεινόμενη ροή μονής κατεύθυνσης
- Αλλαγή κατεύθυνσης υφιστάμενης ροής
- Κτίριο
- Υφιστάμενος Πεδόδρομος
- Προτεινόμενος Πεδόδρομος
- Δρόμος ήπιας κυκλοφορίας
- Πλατεία
- Προτεινόμενη θέση λαικής αγοράς
- BUS STOP
- Στάση Τουριστικών Λεωφορείων
- Στάση ΚΤΕΛ
- Όριο περιοχής μελέτης
- Συλλεκτικές οδοί (κατά το ΓΤΣ)
- Όριο εμπορικού κέντρου (κατά το ΓΤΣ)
- Πλαστικός κώνος
- Σταθμός ή βυθίζοντας κώνος
- Πλαστικό σαρφάρι μεσαίου μεγέθους
- Σημείο μετρήσεως φόρτων
- Διαβάσεις πεζών

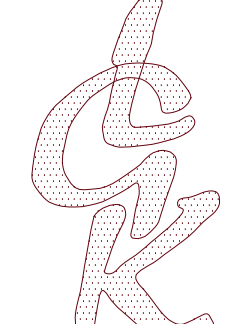

ΜΕΛΕΤΕΣ
ΤΟΠΟΓΡΑΦΙΑΣ
ΟΔΟΠΟΙΙΑΣ

ΣΥΓΚΟΙΝΩΝΙΑΚΩΝ ΕΡΓΩΝ

ΥΡΑΓΑΓΙΚΩΝ ΕΡΓΩΝ

ΜΕΛΕΤΕΣ ΕΦΑΡΜΟΓΗΣ

ΕΞΕΛΕΚΤΟΥ ΔΕ ΠΡΩΤΑ
email : lgthess@hotmail.com
ΤΗΛ & ΦΑΞ : 2310 32 32 25

**ΕΛΛΗΝΙΚΗ ΔΗΜΟΚΡΑΤΙΑ
ΠΕΡΙΦΕΡΕΙΑ ΣΤΕΡΕΑΣ ΕΛΛΑΔΑΣ
ΝΟΜΟΣ ΦΩΚΙΔΑΣ
ΔΗΜΟΣ ΔΕΛΦΩΝ**

**ΣΧΕΔΙΟ ΒΡΑΧΥΠΡΟΘΕΣΜΩΝ ΡΥΘΜΙΣΕΩΝ
ΟΡΓΑΝΩΣΗΣ ΤΗΣ ΚΥΚΛΟΦΟΡΙΑΣ
ΣΤΗΝ ΠΕΡΙΟΧΗ ΤΗΣ ΑΜΦΙΣΣΑΣ**

**ΤΙΤΛΟΣ:
ΕΚΠΟΝΗΣΗ ΚΥΚΛΟΦΟΡΙΑΚΗΣ ΜΕΛΕΤΗΣ
(Σενάριο κυκλοφοριακών ρυθμίσεων Νο 1)**

ΑΝΑΔΟΧΟΣ ΜΕΛΕΤΗΣ:



ΛΙΓΚΑΣ ΣΩΤ. ΙΩΑΝΝΗΣ
ΔΙΠΛΩΜΑΤΙΣΤΗΣ ΑΓΡΟΝΟΜΟΣ
ΤΟΠΟΓΡΑΦΟΣ ΜΗΧΑΝΙΚΟΣ Α.Π.Θ.
ΜΣ. ΣΥΓΚΟΙΝΩΝΟΛΟΓΟΣ
Α.Μ. Τ.Ε.Ε. 115187 - Α.Φ.Μ. 152329490
ΔΟΥ 2' ΘΕΣΣΑΛΟΝΙΚΗΣ
ΣΕΛΕΥΚΟΥ 45 - ΠΥΛΑΙΑ Τ.Π.Α. 55103 323225

ΛΙΓΚΑΣ ΙΩΑΝΝΗΣ - ΑΓΡΟΝΟΜΟΣ & ΤΟΠΟΓΡΑΦΟΣ ΜΗΧΑΝΙΚΟΣ Α.Π.Θ. - ΜΣ. ΣΥΓΚΟΙΝΩΝΟΛΟΓΟΣ

ΗΜΕΡΟΜΗΝΙΑ	ΑΡΙΘΜΟΣ ΣΧΕΔΙΟΥ
ΙΑΝΟΥΑΡΙΟΣ 2017	KP1
ΚΑΙΜΑΚΑ: 1:1000	
ΕΛΕΓΧΗΚΕ:	ΘΕΩΡΗΘΗΚΕ: