



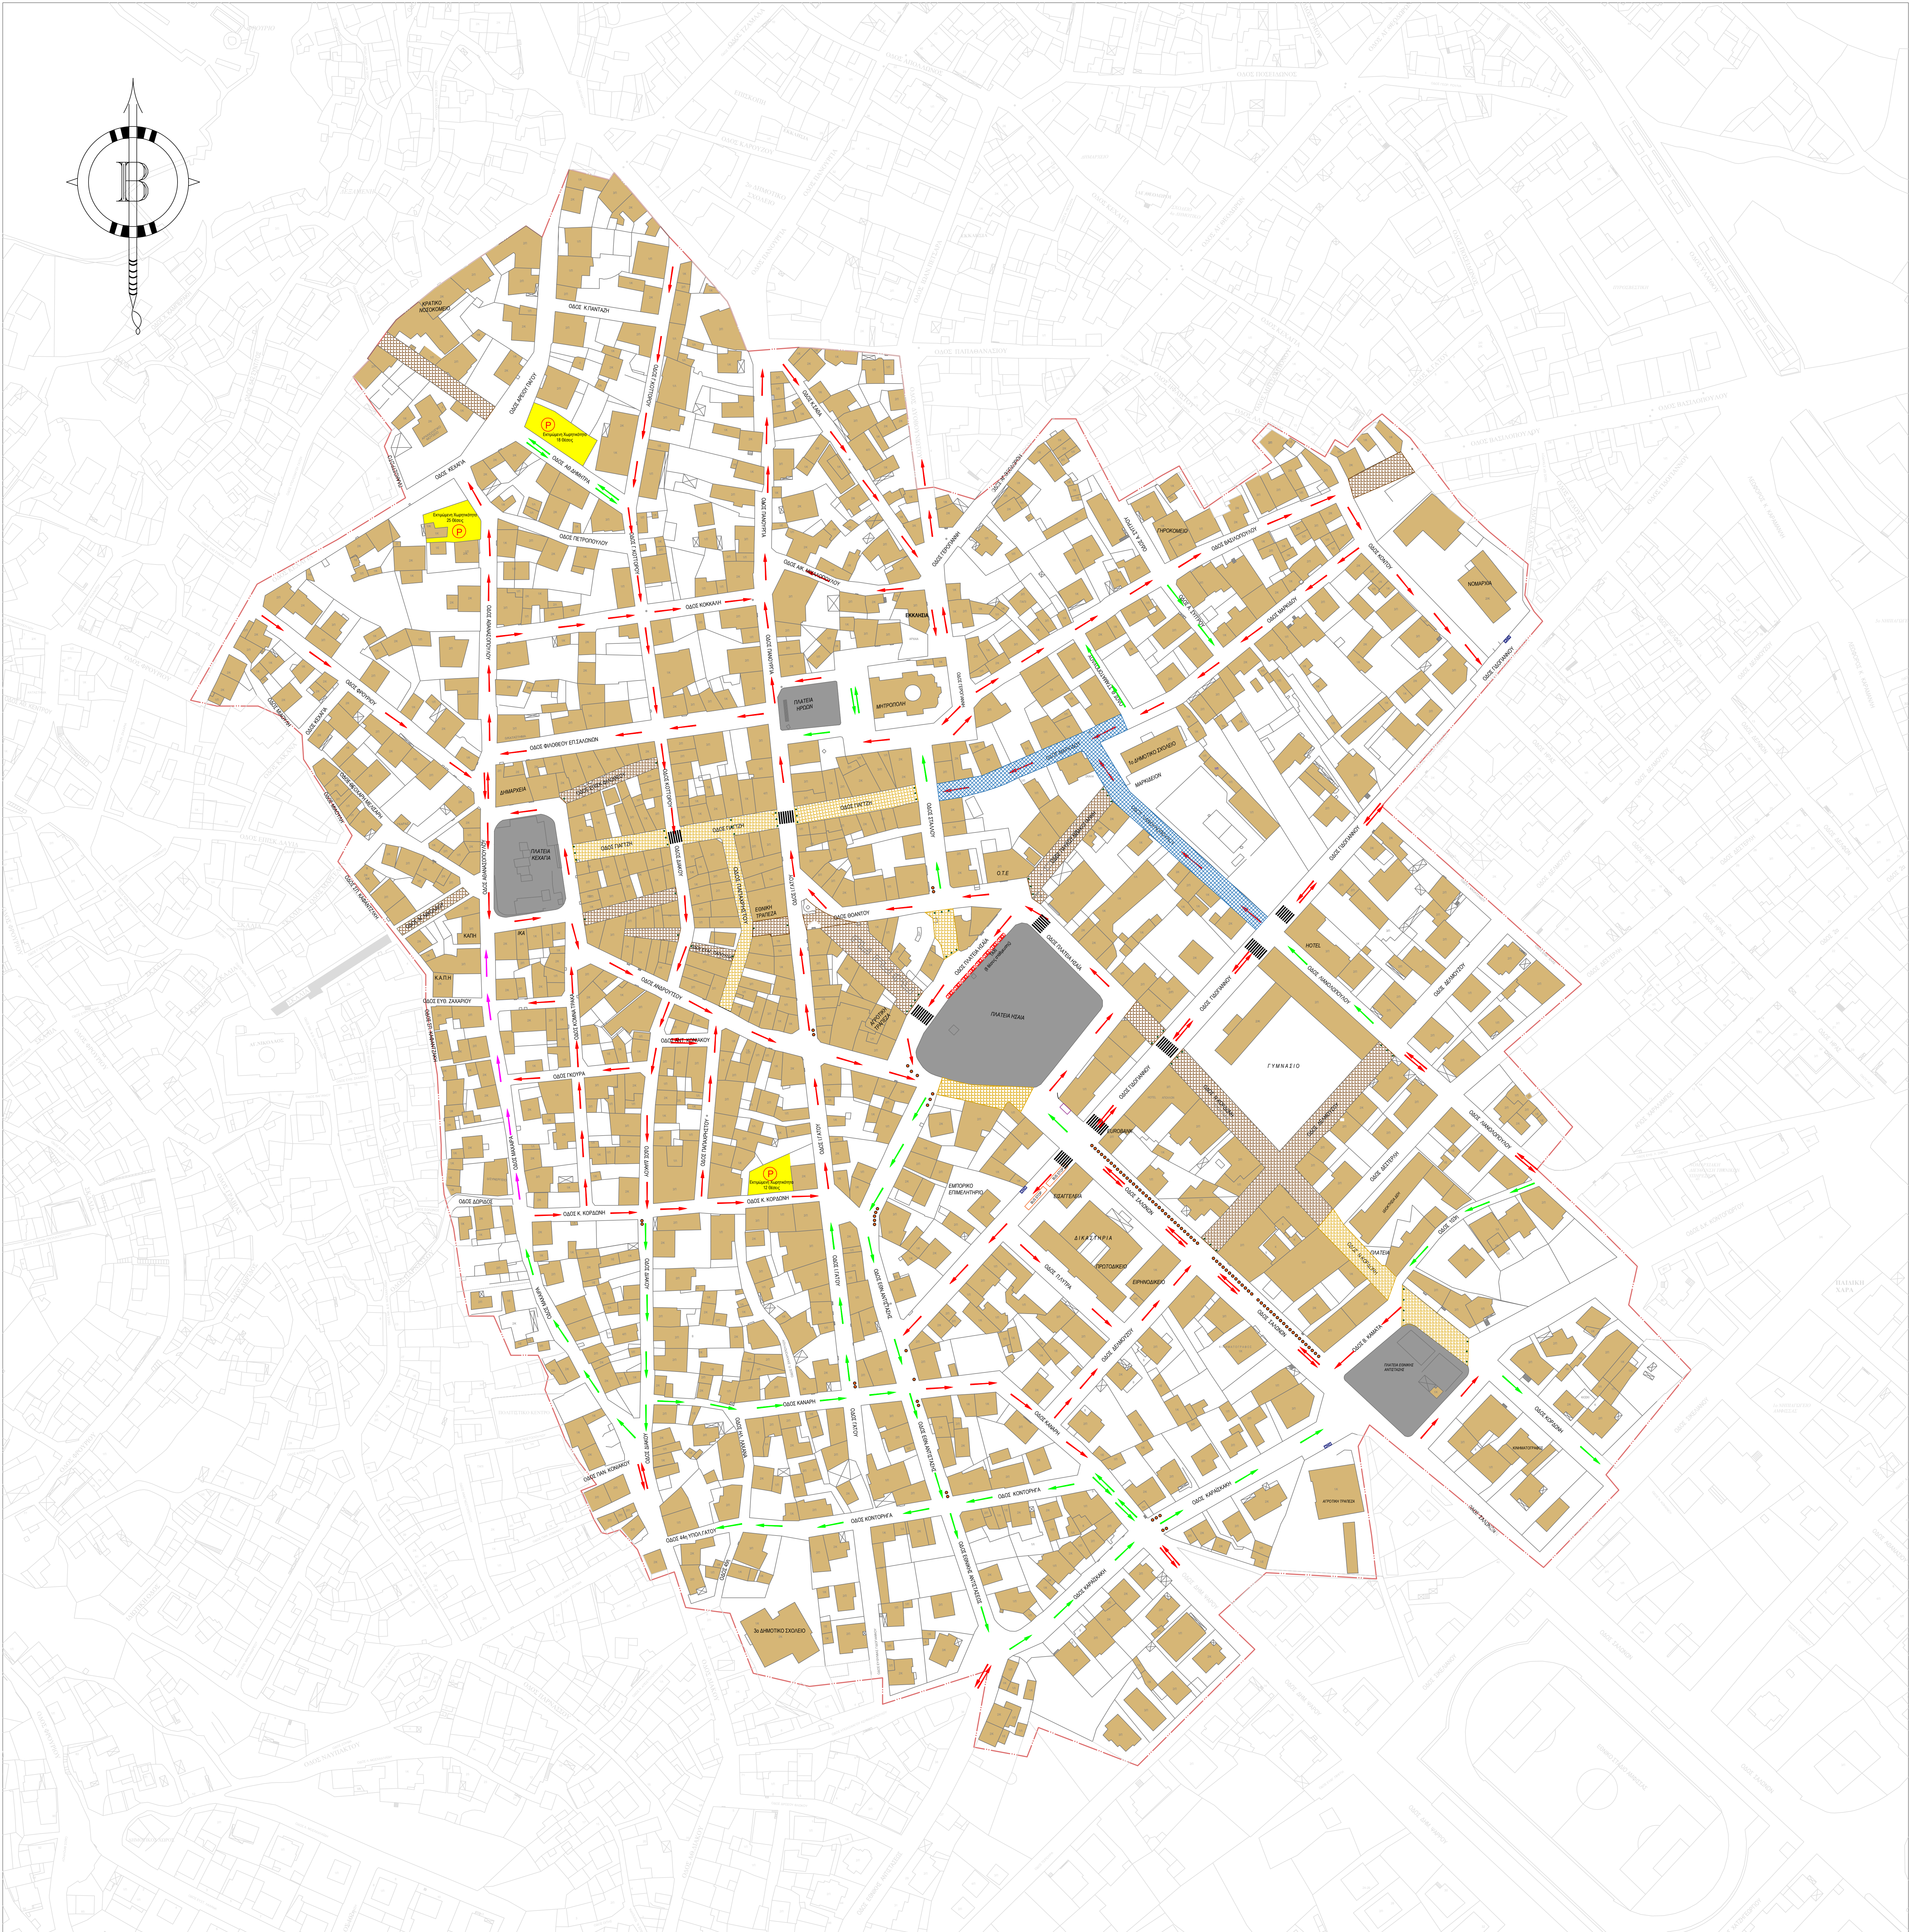

ΥΠΟΜΗΝΗΜΑ ΣΥΜΒΟΛΩΝ

- Υφιστάμενη ροή διπλής κατεύθυνσης
- Υφιστάμενη ροή μονής κατεύθυνσης
- Προτεινόμενη ροή διπλής κατεύθυνσης
- Προτεινόμενη ροή μονής κατεύθυνσης
- Αλλαγή κατεύθυνσης υφιστάμενης ροής
- Κτίριο
- Υφιστάμενος Πεδόδρομος
- Προτεινόμενος Πεδόδρομος
- Πλατεία
- Προτεινόμενη θέση καιής αγοράς
- BUS STOP
- Στάση Τουριστικών Λεωφορείων
- Στάση ΚΤΕΛ
- Όριο περιοχής μελέτης
- Συλλεκτικές οδοί (κατά το ΓΠΣ)
- Όριο εμπορικού κέντρου (κατά το ΓΠΣ)
- Πλαστικός κώνος
- Σημεία μετρήσεως φόρτων
- Διαβάσεις πεζών

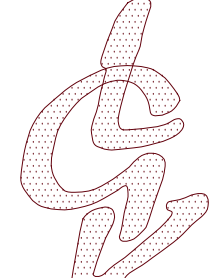

ΕΛΛΗΝΙΚΗ ΔΗΜΟΚΡΑΤΙΑ
ΠΕΡΙΦΕΡΕΙΑ ΣΤΕΡΕΑΣ ΕΛΛΑΔΑΣ
ΝΟΜΟΣ ΦΘΙΩΔΑΣ
ΔΗΜΟΣ ΔΕΛΦΩΝ

ΜΕΛΕΤΕΣ
ΤΟΠΟΓΡΑΦΙΑΣ
ΟΔΟΠΟΙΙΑΣ

ΣΥΓΚΟΙΝΩΝΙΑΚΩΝ ΕΡΓΩΝ

ΥΡΑΓΩΓΙΚΩΝ ΕΡΓΩΝ

ΜΕΛΕΤΕΣ ΕΦΑΡΜΟΓΗΣ

ΣΧΕΔΙΟΥ 45 ΠΥΛΑΙΑ
email: lgkthess@hotmail.com
ΤΗΛ & ΦΑΧ: 2310 32 32 25

ΣΧΕΔΙΟ ΒΡΑΧΥΠΡΟΘΕΣΜΩΝ ΡΥΘΜΙΣΕΩΝ
ΟΡΓΑΝΩΣΗΣ ΤΗΣ ΚΥΚΛΟΦΟΡΙΑΣ
ΣΤΗΝ ΠΕΡΙΟΧΗ ΤΗΣ ΑΜΦΙΣΣΑΣ

ΤΙΤΛΟΣ:
ΕΚΠΟΝΗΣΗ ΚΥΚΛΟΦΟΡΙΑΚΗΣ ΜΕΛΕΤΗΣ
(Σενάριο κυκλοφοριακών ρυθμίσεων Νο 2)

ΑΝΑΔΟΧΟΣ ΜΕΛΕΤΗΣ:

ΛΙΓΚΑΣ ΣΩΤ. ΙΩΑΝΝΗΣ
ΔΙΠΛΩΜΑΤΟΥΧΟΣ ΑΓΡΟΝΟΜΟΣ
ΤΟΠΟΓΡΑΦΟΣ ΜΗΧΑΝΙΚΟΣ Α.Π.Θ.
ΜΕΣ ΣΥΓΚΟΙΝΩΝΙΑΚΩΣ
Α.Μ. Τ.Ε.Ε. 11215/- Α.Φ.Μ. 127339490
ΔΟΥ. 2/- ΘΕΣΣΑΛΟΝΙΚΗΣ
ΣΤΕΛΕΚΟΥ 45- ΠΥΛΑΙΑ- ΤΗΛ. 2310 323235

ΛΙΓΚΑΣ ΙΩΑΝΝΗΣ - ΑΓΡΟΝΟΜΟΣ & ΤΟΠΟΓΡΑΦΟΣ ΜΗΧΑΝΙΚΟΣ Α.Π.Θ. - ΜΕΣ ΣΥΓΚΟΙΝΩΝΙΑΚΩΣ

ΗΜΕΡΟΜΗΝΙΑ	ΑΡΙΘΜΟΣ ΣΧΕΔΙΟΥ
ΙΑΝΟΥΑΡΙΟΣ 2017	ΚΡ2
ΚΛΙΜΑΚΑ:	1:1000

ΕΛΕΓΧΘΗΚΕ:	ΘΕΩΡΗΘΗΚΕ:
------------	------------