



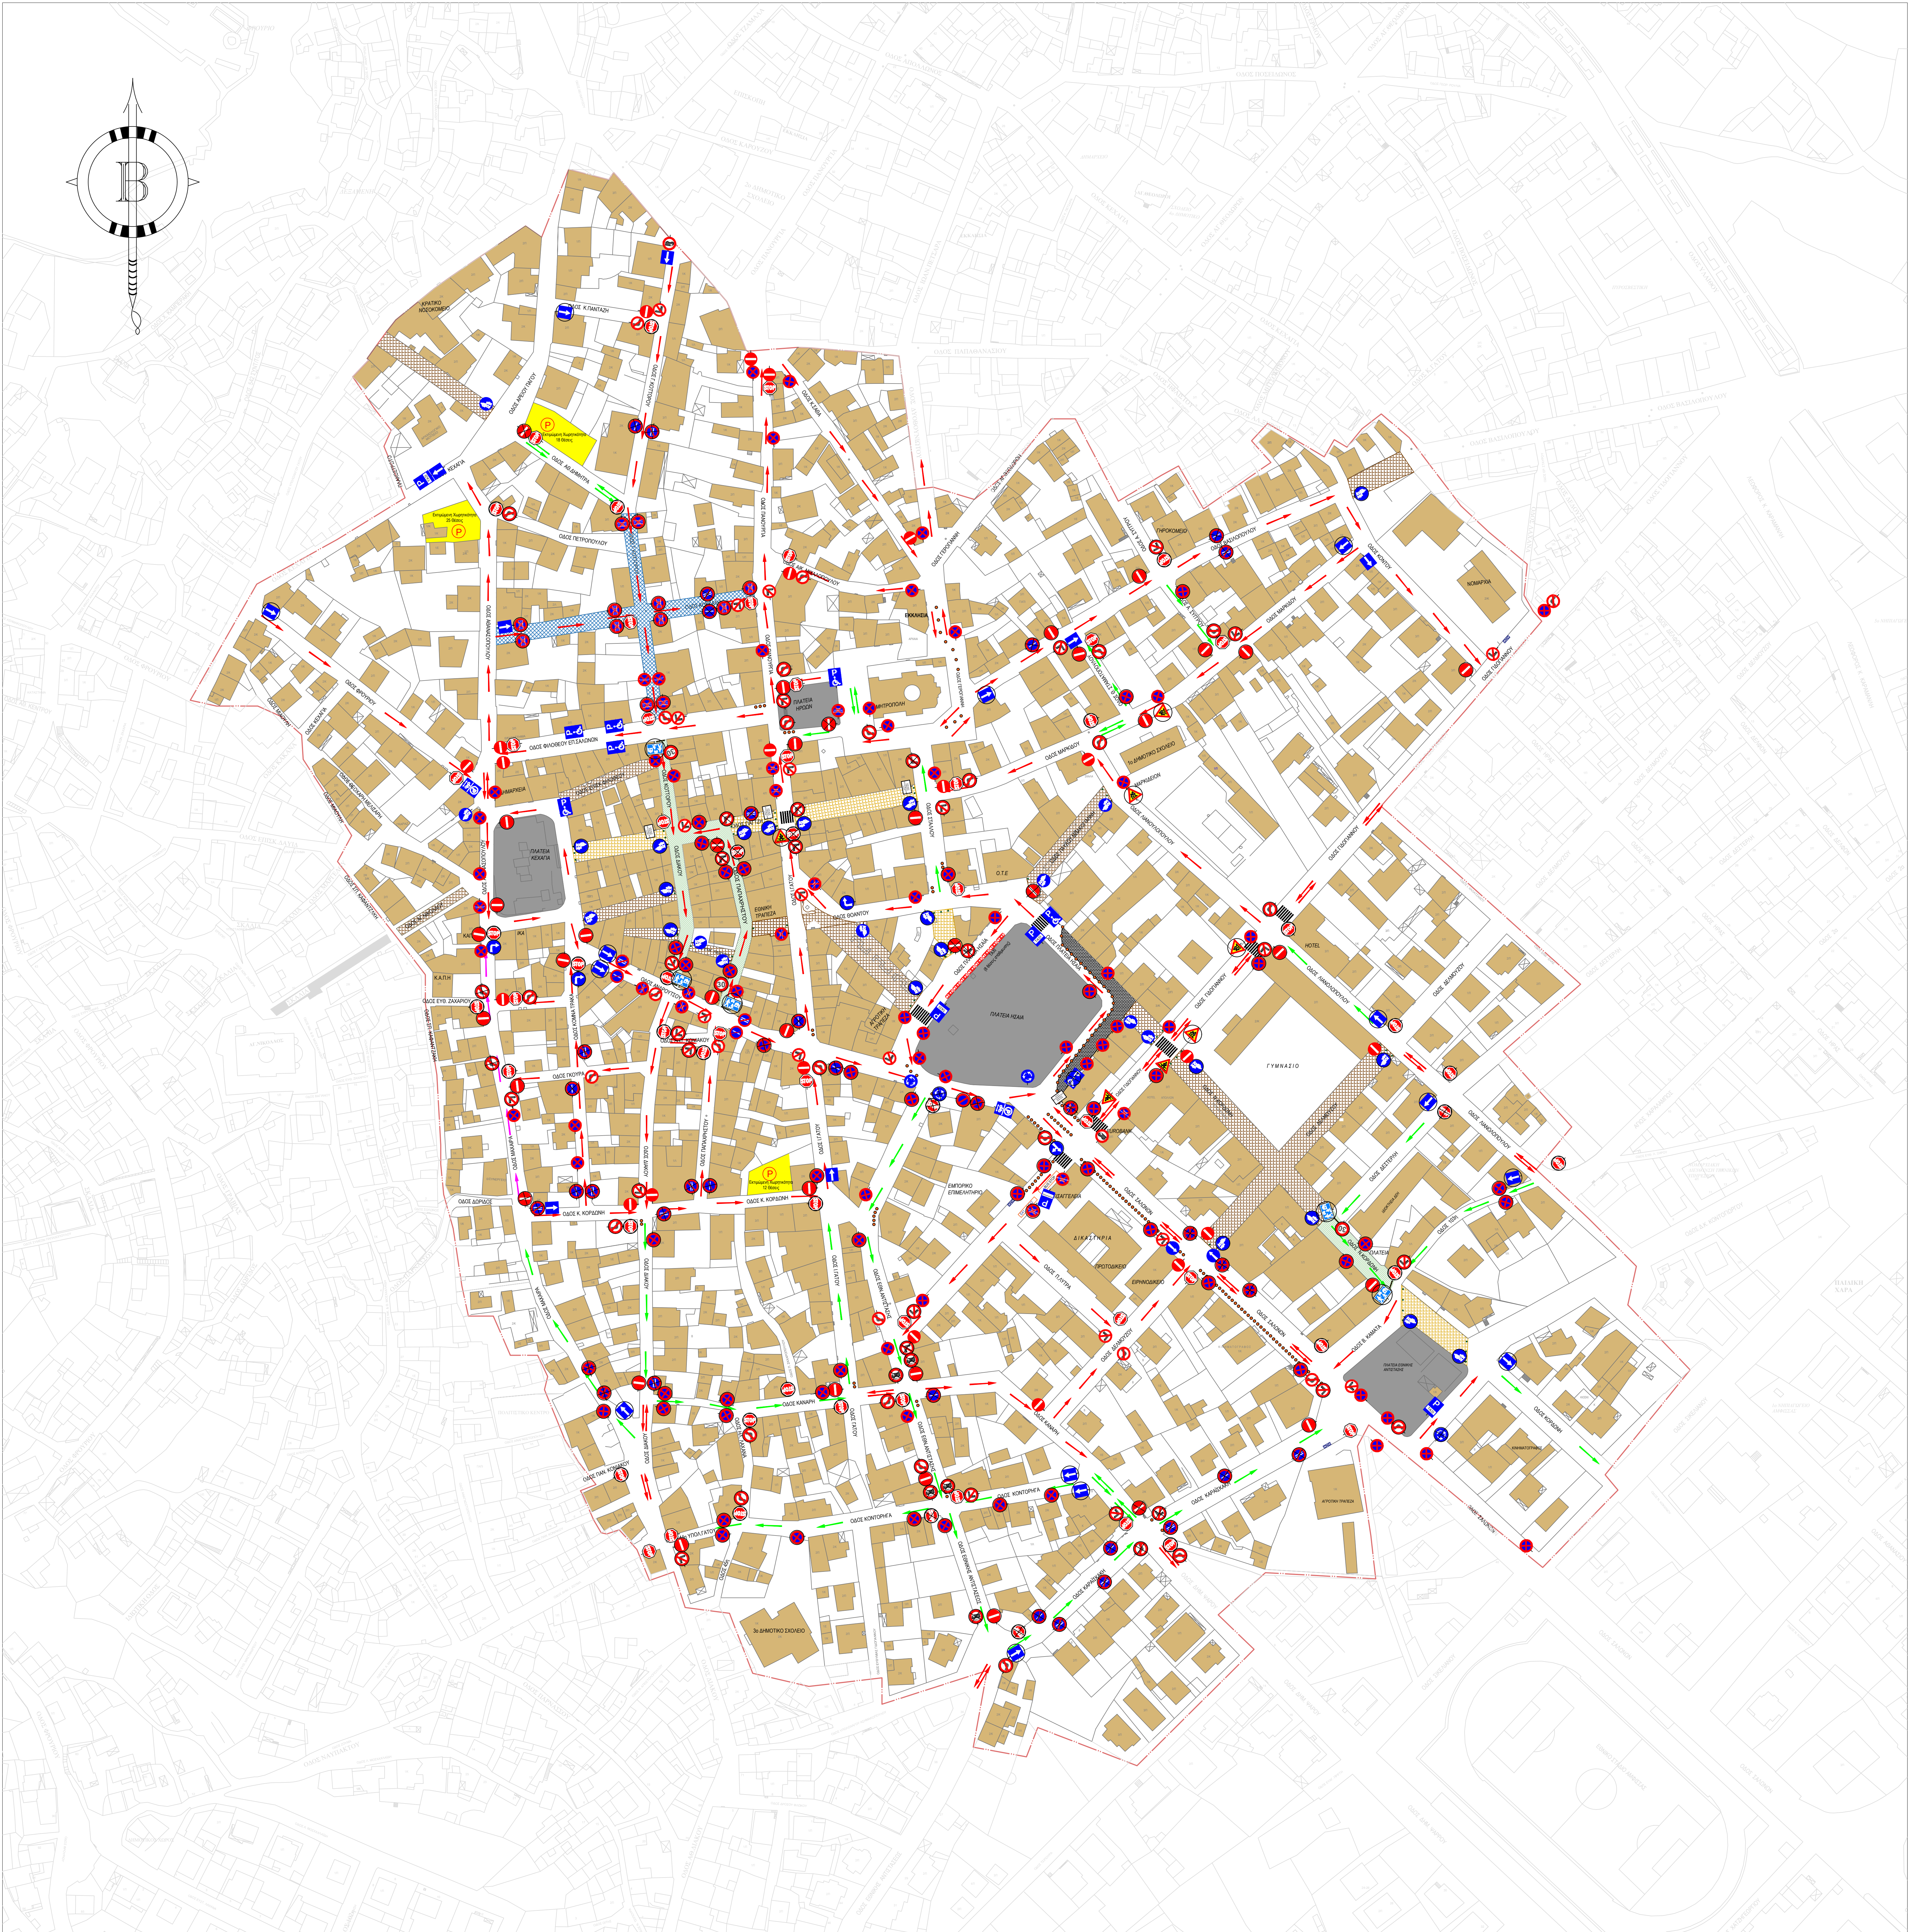

ΥΠΟΜΗΝΗΜΑ ΣΥΜΒΟΛΩΝ

- Υφιστάμενη ροή διπλής κατεύθυνσης
- Υφιστάμενη ροή μονής κατεύθυνσης
- Προτεινόμενη ροή διπλής κατεύθυνσης
- Προτεινόμενη ροή μονής κατεύθυνσης
- Αλλαγή κατεύθυνσης υφιστάμενης ροής
- Κτίριο
- Υφιστάμενος Πεδόδρομος
- Προτεινόμενος Πεδόδρομος
- Πλατεία
- Προτεινόμενη θέση αλληλίας αγοράς
- Πεδόδρομο
- Στάση Τουριστικών Λεωφορείων
- Στάση ΚΤΕΛ
- Όριο περιοχής μελέτης
- Πλαστικός κώνος
- Διαβάσεις πεζών
- Συμβολισμός Υφιστάμενης Σήμανσης
- Συμβολισμός Καταργούμενης Σήμανσης
- Συμβολισμός Νέας Σήμανσης

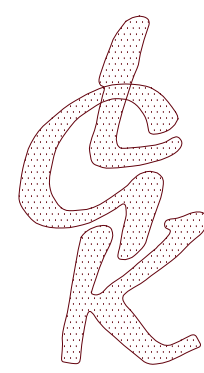

ΕΛΛΗΝΙΚΗ ΔΗΜΟΚΡΑΤΙΑ
ΠΕΡΙΦΕΡΕΙΑ ΣΤΕΡΕΑΣ ΕΛΛΑΔΑΣ
ΝΟΜΟΣ ΦΩΚΙΔΑΣ
ΔΗΜΟΣ ΔΕΛΦΩΝ

ΣΧΕΔΙΟ ΒΡΑΧΥΠΡΟΘΕΣΜΩΝ ΡΥΘΜΙΣΕΩΝ
ΟΡΓΑΝΩΣΗΣ ΤΗΣ ΚΥΚΛΟΦΟΡΙΑΣ
ΣΤΗΝ ΠΕΡΙΟΧΗ ΤΗΣ ΑΜΦΙΣΣΑΣ

ΤΙΤΛΟΣ:
ΕΚΠΟΝΗΣΗ ΚΥΚΛΟΦΟΡΙΑΚΗΣ ΜΕΛΕΤΗΣ
(Σενάριο Σήμανσης Νο 1)

ΑΝΑΔΟΧΟΣ ΜΕΛΕΤΗΣ:



ΛΙΚΑΣ ΣΩΤ. ΙΩΑΝΝΙΝΗΣ
ΔΙΠΛΩΜΑΤΟΥΧΟΣ ΑΓΡΟΝΟΜΟΣ
ΤΟΠΟΓΡΑΦΟΣ ΜΗΧΑΝΙΚΟΣ Α.Π.Θ.
ΜΣΣ ΣΥΓΚΟΙΝΩΝΙΟΛΟΓΟΣ
Α.Μ. Τ.Ε.Ε. 112157-Α.Φ.Μ. 127338490
ΔΟΥ. 2° ΘΕΣΣΑΛΟΝΙΚΗΣ
ΣΕΛΕΥΚΟΥ 45- ΠΥΛΑΙΑ - ΤΗΛ. 0310 323225

ΗΜΕΡΟΜΗΝΙΑ	ΑΡΙΘΜΟΣ ΣΧΕΔΙΟΥ
ΙΑΝΟΥΑΡΙΟΣ 2017	ΣΜ1
ΚΑΙΜΑΚΑ: 1:1000	
ΕΛΕΓΧΟΧΗ:	ΘΕΩΡΗΘΗΚΕ: