



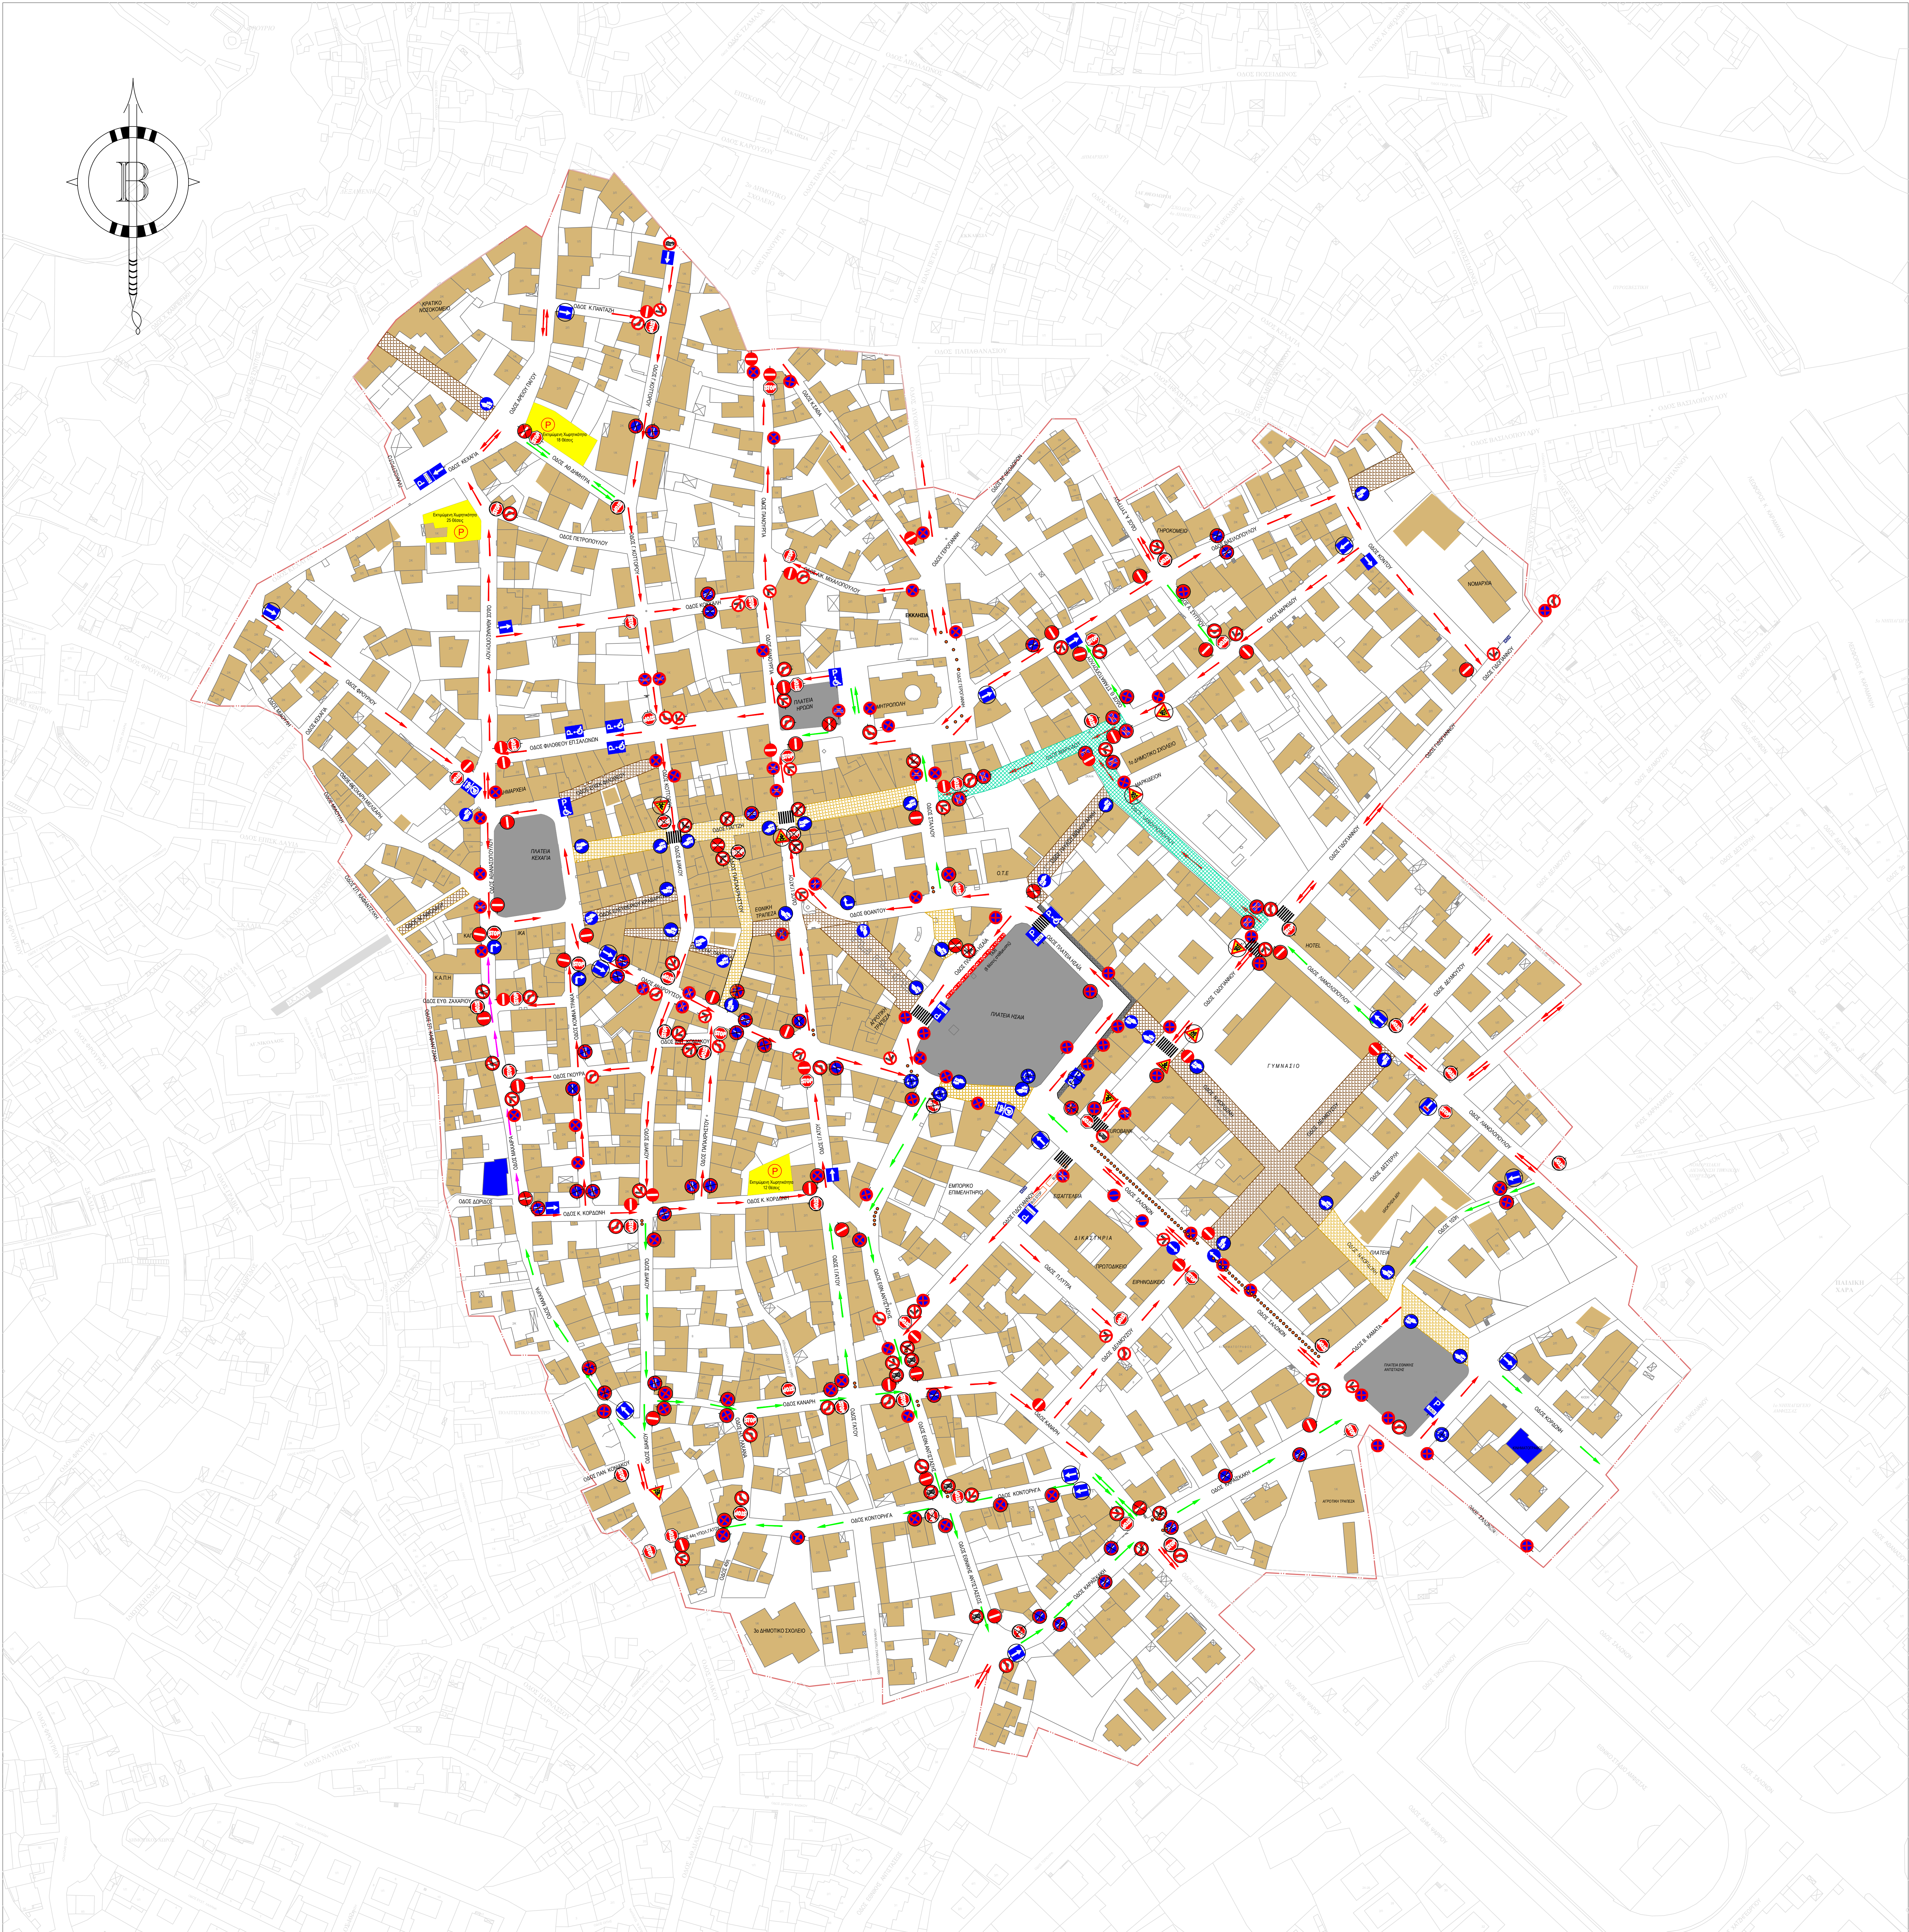

ΥΠΟΜΝΗΜΑ ΣΥΜΒΟΛΩΝ

- Υφιστάμενη ροή διπλής κατεύθυνσης
- Υφιστάμενη ροή μονής κατεύθυνσης
- Προτεινόμενη ροή διπλής κατεύθυνσης
- Προτεινόμενη ροή μονής κατεύθυνσης
- Αλλαγή κατεύθυνσης υφιστάμενης ροής
- Κτίριο
- Υφιστάμενος Πεζόδρομος
- Προτεινόμενος Πεζόδρομος
- Πλατεία
- Προτεινόμενη θέση λαϊκής αγοράς
- Πεζόδρομο
- Στάση Τουριστικών Λεωφορείων
- Στάση ΚΤΕΛ
- Όριο περιοχής μελέτης
- Πλαστικός κώνος
- Διαβάσεις πεζών
- Συμβολισμός Υφιστάμενης Σήμανσης
- Συμβολισμός Καταργούμενης Σήμανσης
- Συμβολισμός Νέας Σήμανσης

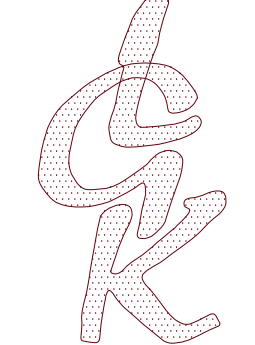

ΜΕΛΕΤΕΣ
ΤΟΠΟΓΡΑΦΙΑΣ
ΔΕΛΤΑΙΩΝ

ΣΥΓΚΟΙΝΩΝΙΑΚΩΝ ΕΡΓΩΝ
ΥΔΡΑΥΛΙΚΩΝ ΕΡΓΩΝ
ΜΕΛΕΤΕΣ ΕΦΑΡΜΟΓΗΣ

ΣΕΛΕΥΚΟΥ 45 ΠΥΛΑΙΑ
email: lgkthes@hotmail.com
ΤΗΛ & ΦΑΧ: 2310 32 32 25

**ΕΛΛΗΝΙΚΗ ΔΗΜΟΚΡΑΤΙΑ
ΠΕΡΙΦΕΡΕΙΑ ΣΤΕΡΕΑΣ ΕΛΛΑΔΑΣ
ΝΟΜΟΣ ΦΩΚΙΔΑΣ
ΔΗΜΟΣ ΔΕΛΦΩΝ**

**ΣΧΕΔΙΟ ΒΡΑΧΥΠΡΟΘΕΣΜΩΝ ΡΥΘΜΙΣΕΩΝ
ΟΡΓΑΝΩΣΗΣ ΤΗΣ ΚΥΚΛΟΦΟΡΙΑΣ
ΣΤΗΝ ΠΕΡΙΟΧΗ ΤΗΣ ΑΜΦΙΣΣΑΣ**

ΤΙΤΛΟΣ:
**ΕΚΠΟΝΗΣΗ ΚΥΚΛΟΦΟΡΙΑΚΗΣ ΜΕΛΕΤΗΣ
(Σενάριο Σήμανσης Νο 2)**

ΑΝΑΔΟΧΟΣ ΜΕΛΕΤΗΣ:

ΛΙΓΚΑΣ ΣΩΤ. ΙΩΑΝΝΗΣ
ΔΙΠΛΩΜΑΤΙΣΤΗΣ ΑΡΧΙΤΕΚΤΟΝΟΣ
ΤΟΠΟΓΡΑΦΟΣ ΜΗΧΑΝΙΚΟΣ Α.Π.Θ.
Μ.Σ. ΣΥΓΚΟΙΝΩΝΙΟΛΟΓΟΣ
Α.Μ. Τ.Ε.Ε. 112197 - Α.Μ.Μ. 127339490
ΔΟΥ 27 ΘΕΣΣΑΛΟΝΙΚΗΣ
ΣΕΛΕΥΚΟΥ 45 ΠΥΛΑΙΑ ΤΗΛ. 2310 323225

ΛΙΓΚΑΣ ΙΩΑΝΝΗΣ - ΑΡΧΙΤΕΚΤΟΝΟΣ & ΤΟΠΟΓΡΑΦΟΣ ΜΗΧΑΝΙΚΟΣ Α.Π.Θ. - Μ.Σ. ΣΥΓΚΟΙΝΩΝΙΟΛΟΓΟΣ

ΗΜΕΡΟΜΗΝΙΑ	ΑΡΙΘΜΟΣ ΣΧΕΔΙΟΥ
ΙΑΝΟΥΑΡΙΟΣ 2017	1M2
ΚΛΙΜΑΚΑ: 1:1000	
ΕΛΕΓΧΘΗΚΕ:	ΘΕΩΡΗΘΗΚΕ: