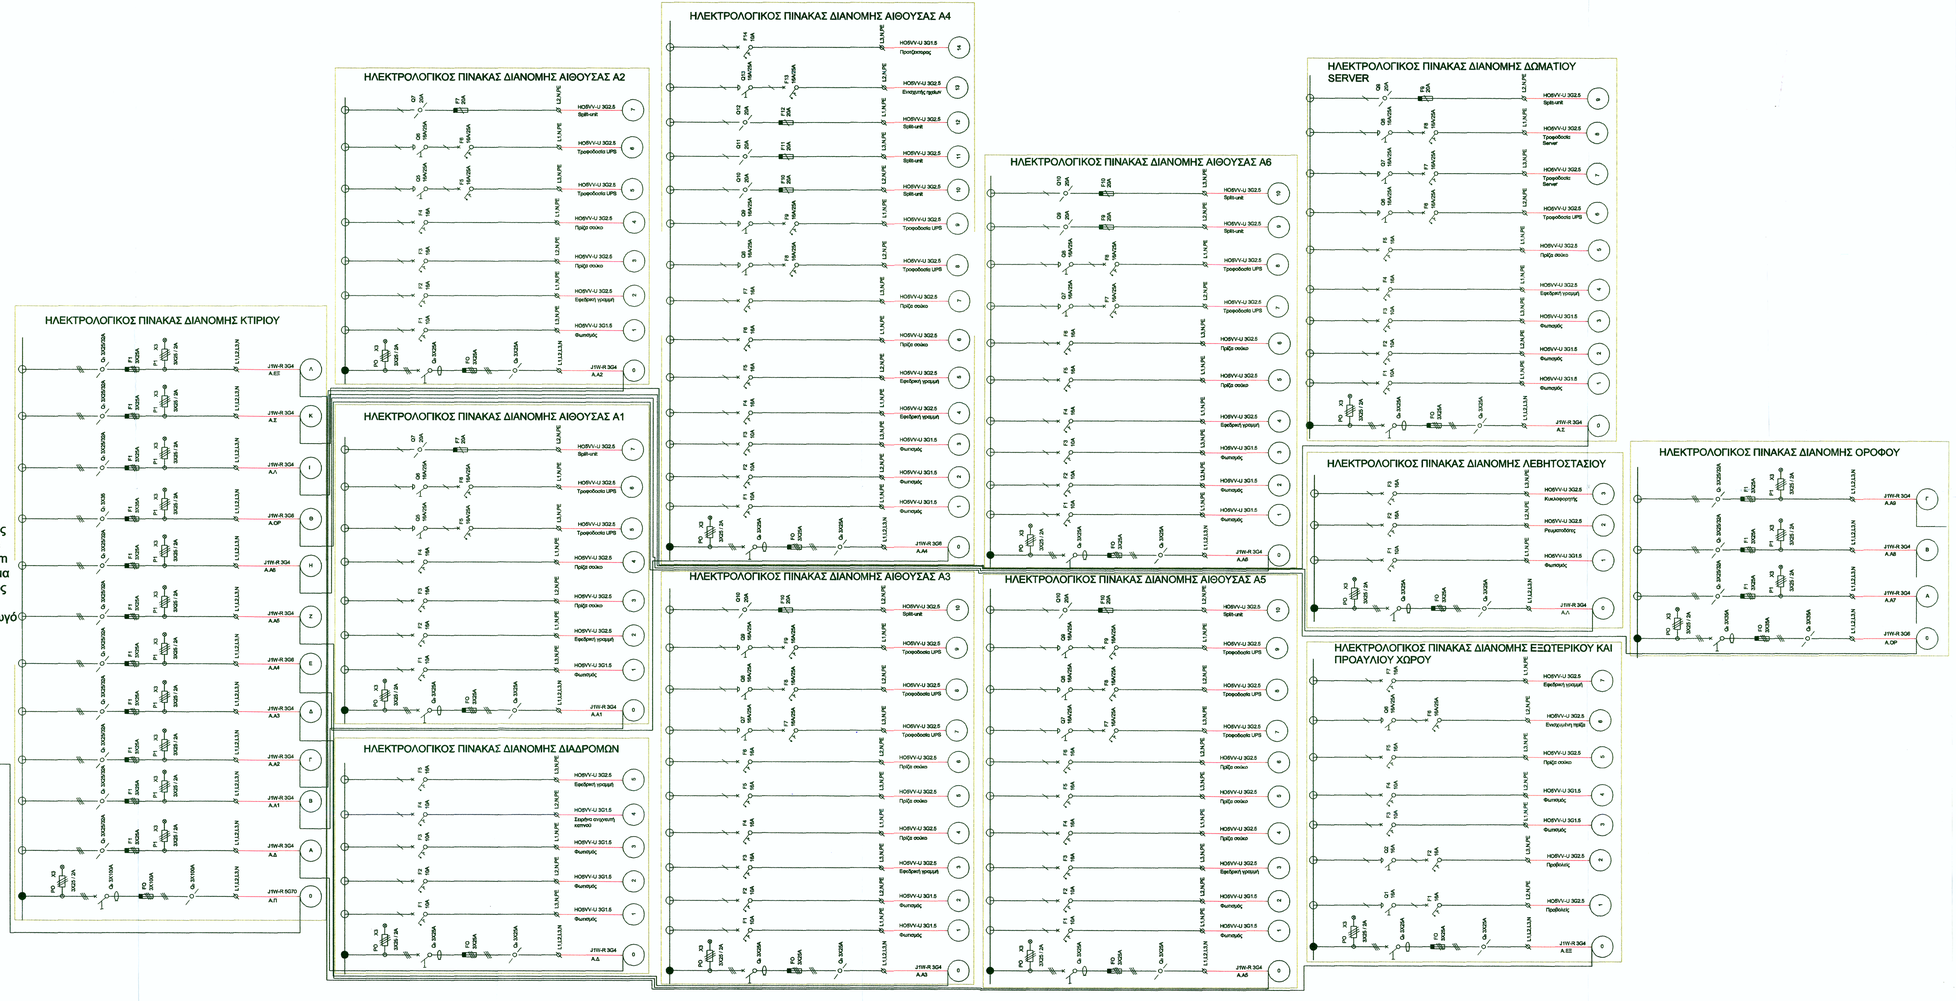

Ραβδοειδής γειωτής κυκλικής διατομής: Ράβδος από χάλυβα ηλεκτρολυτικά επιχαλκωμένος, με πάχος επιχάλκωσης 250μm, με διάμετρο 16mm και 1,5m μήκος. Φέρει διαμορφωμένο σπείρωμα στο άνω και κάτω άκρος της, ενώ το άνω άκρος -25cm- θα μπεί σε φρεάτιο ώστε να είναι επισκέψιμο το σημείο σύνδεσης της με τον αγωγό γείωσης.

ΔΗΜΟΣ ΔΕΛΦΩΝ
Δ/ΝΣΗ ΤΕΧΝΙΚΩΝ ΥΠΗΡΕΣΙΩΝ

ΕΡΓΟ : ΜΕΤΑΤΡΟΠΗ ΚΤΗΡΙΟΥ ΠΡΩΗΝ ΓΥΜΝΑΣΙΟΥ ΠΟΛΥΔΡΟΣΟΥ ΣΕ ΔΗΜΟΤΙΚΟ ΚΑΤΑΣΤΗΜΑ

ΘΕΣΗ ΕΡΓΟΥ : ΕΙΣΟΔΟΣ ΟΙΚΙΣΜΟΥ ΠΟΛΥΔΡΟΣΟΥ

ΘΕΜΑ ΣΧΕΔΙΟΥ: ΜΟΝΟΓΡΑΜΜΙΚΟ ΗΛ. ΣΧΕΔΙΟ ΠΡΩΗΝ ΓΥΜΝΑΣΙΟΥ

ΑΡΙΘΜΟΣ ΣΧΕΔΙΟΥ: Η3 1/2

ΑΜΦΙΣΣΑ _____ Ο ΜΗΧΑΝΙΚΟΣ

ΑΜΦΙΣΣΑ _____ Ο ΘΕΩΡΗΣΑΣ

ΚΛΙΜΑΚΑ : ΑΝΕΥ

ΧΡΟΝΟΣ ΜΕΛΕΤΗΣ : ΙΟΥΝΙΟΣ 2017