

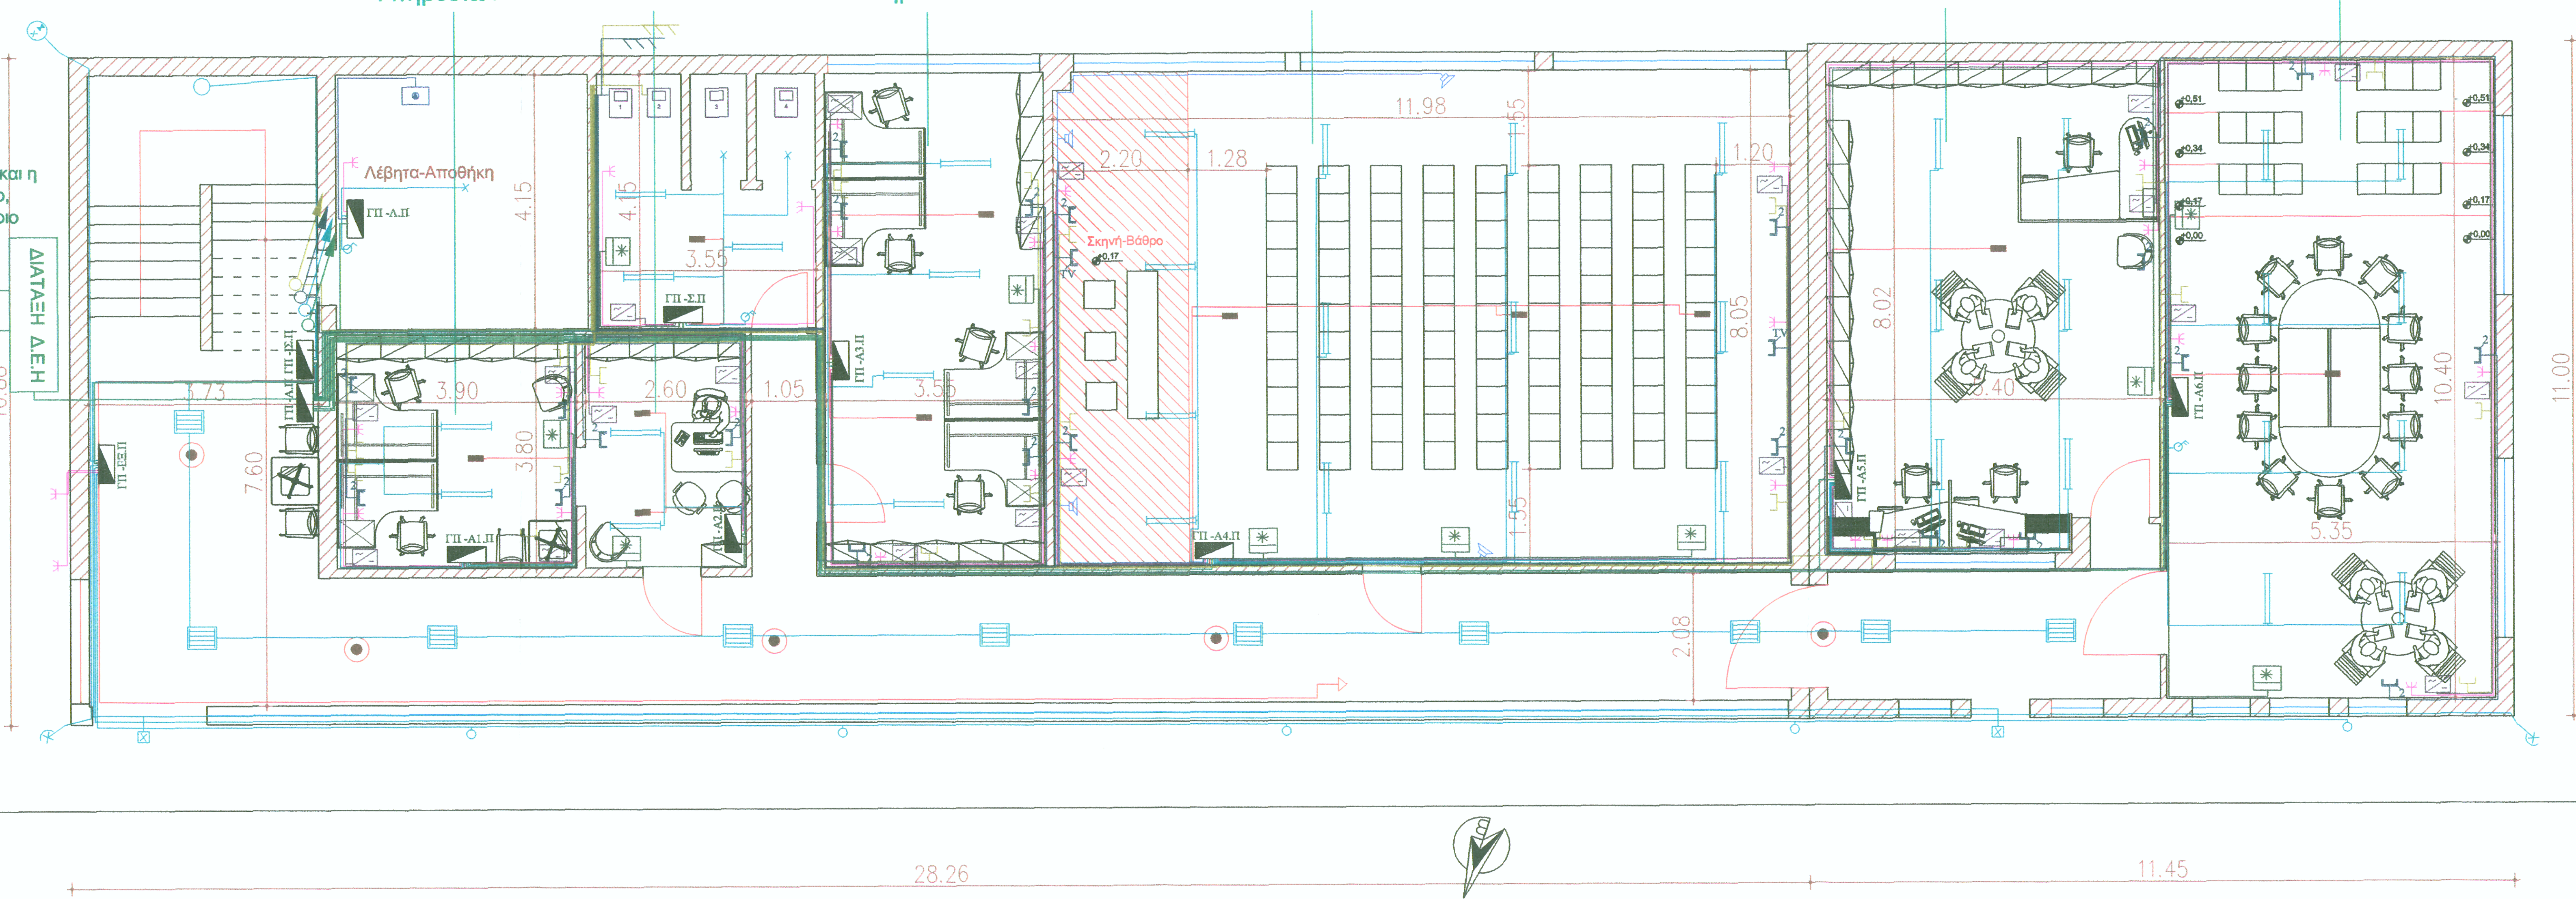


Η διάταξη της ΔΕΗ καθώς και η γείωση /ράβδος ηλεκτρόδιο, βρίσκεται δίπλα από το κύριο κτίριο.

ΑΠΟ Δ.Ε.Η

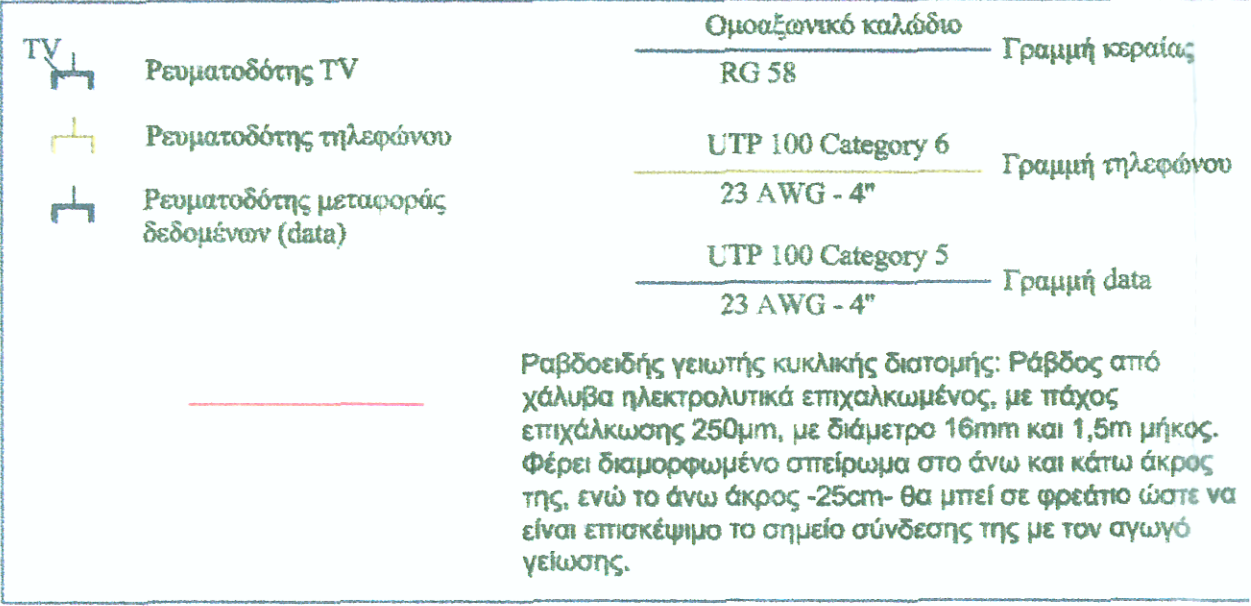

Ισόγειο

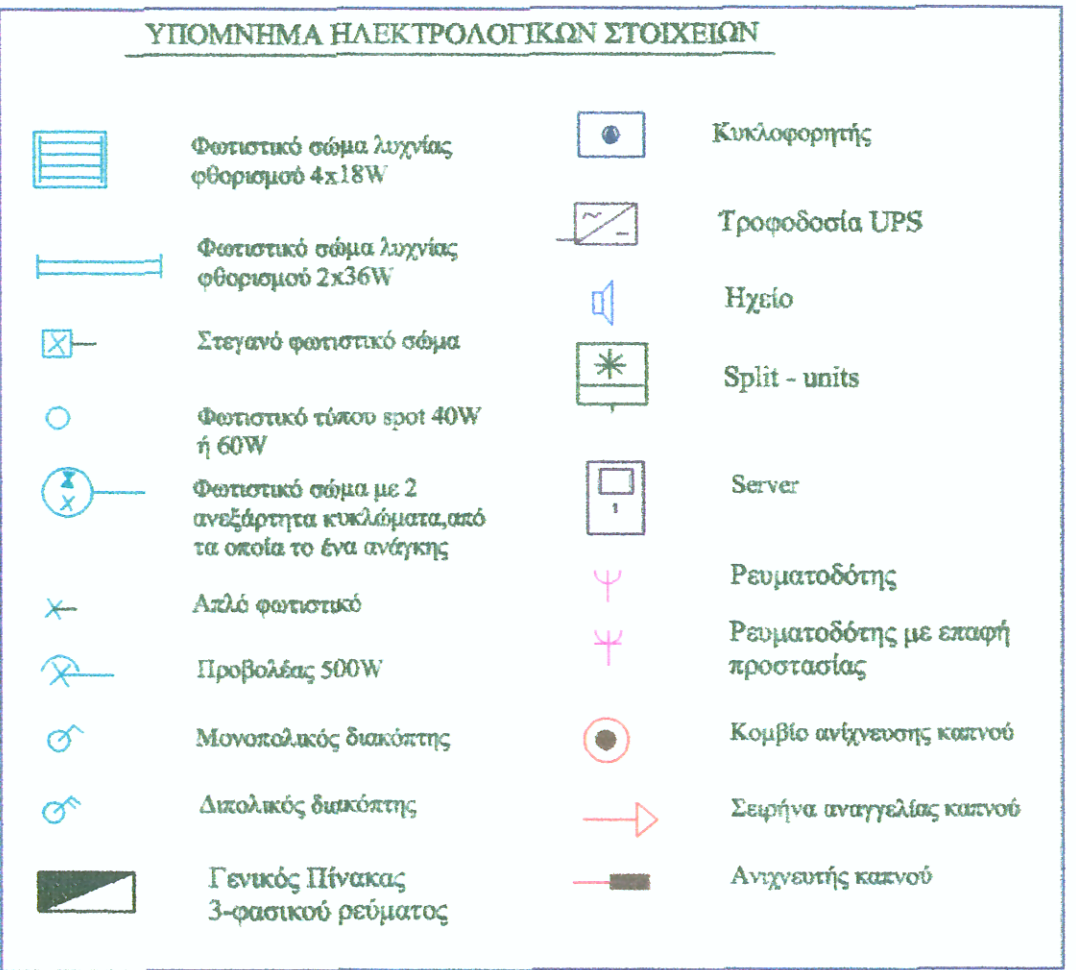

ΔΗΜΟΣ ΔΕΛΦΩΝ
Δ/ΝΣΗ ΤΕΧΝΙΚΩΝ ΥΠΗΡΕΣΙΩΝ

ΕΡΓΟ : ΜΕΤΑΤΡΟΠΗ ΚΤΗΡΙΟΥ ΠΡΩΗΝ ΓΥΜΝΑΣΙΟΥ
ΠΟΛΥΔΡΟΣΟΥ ΣΕ ΔΗΜΟΤΙΚΟ ΚΑΤΑΣΤΗΜΑ

ΘΕΣΗ ΕΡΓΟΥ :
ΕΙΣΟΔΟΣ ΟΙΚΙΣΜΟΥ ΠΟΛΥΔΡΟΣΟΥ

ΘΕΜΑ ΣΧΕΔΙΟΥ
ΚΑΤΟΨΗ ΙΣΟΓΕΙΟΥ ΠΙΝΑΚΩΝ
ΔΙΑΝΟΜΗΣ ΗΛΕΚΤΡΟΛΟΓΙΚΟΥ
ΕΞΟΠΛΙΣΜΟΥ

ΑΡΙΘΜΟΣ ΣΧΕΔΙΟΥ
H-1

ΑΜΦΙΣΣΑ
Ο ΜΗΧΑΝΙΚΟΣ

ΑΜΦΙΣΣΑ
Ο ΘΕΩΡΗΣΑΣ