


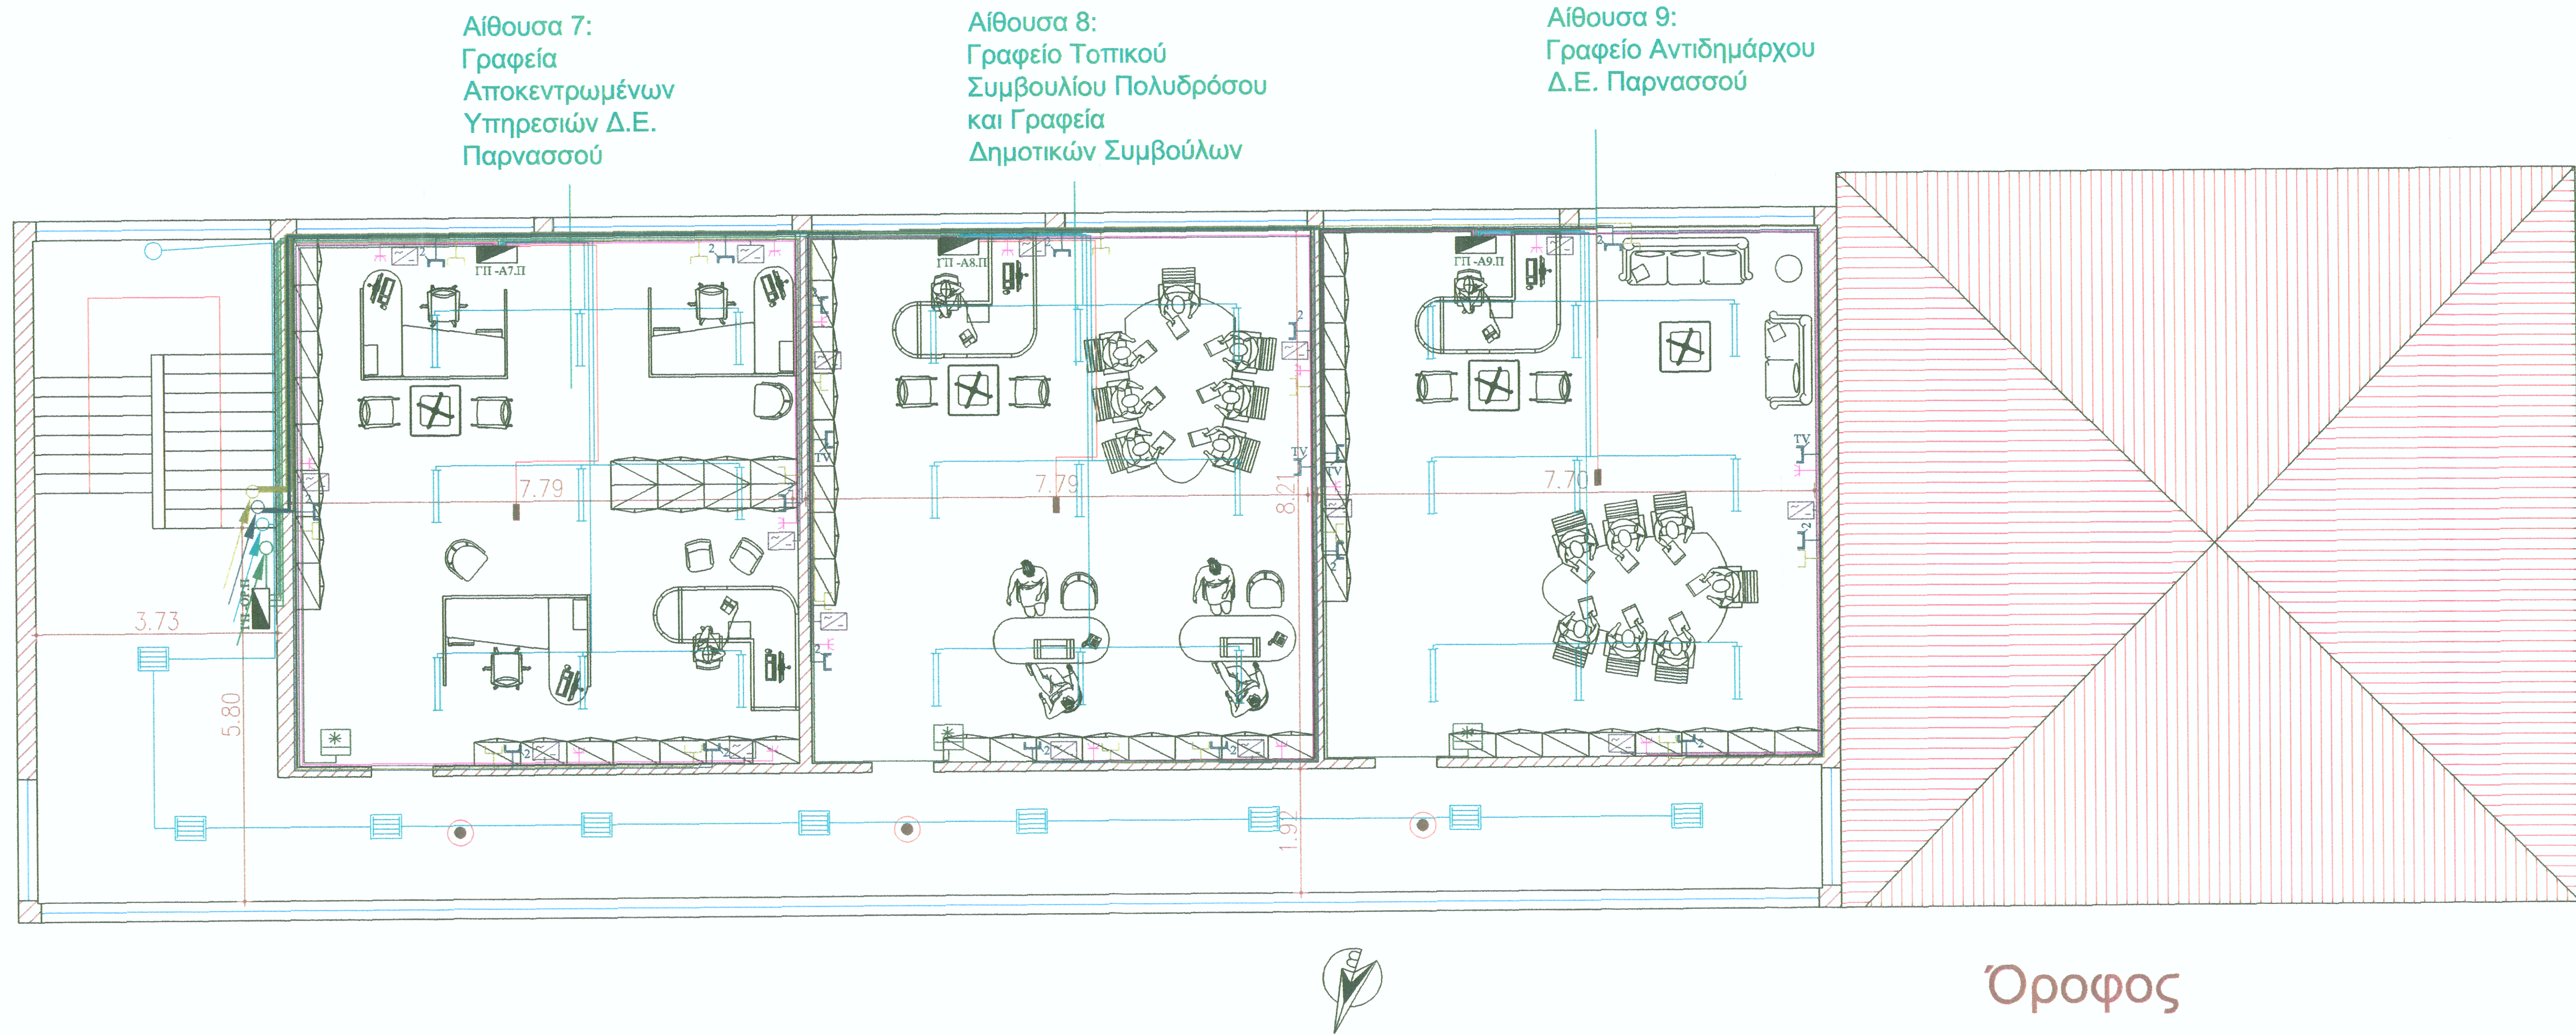

ΥΠΟΜΝΗΜΑ ΗΛΕΚΤΡΟΛΟΓΙΚΩΝ ΣΥΜΒΟΛΩΝ			
	Φωτιστικό σώμα λυχνίας φθορισμού 4x18W		Κοκλοφορητής
	Φωτιστικό σώμα λυχνίας φθορισμού 2x36W		Τροφοδοσία UPS
	Στεγανό φωτιστικό σώμα		Ηχείο
	Φωτιστικό τύπου spot 40W ή 60W		Split - units
	Φωτιστικό σώμα με 2 ανεξάρτητα κυκλώματα, από τα οποία το ένα ανάγκης		Server
	Λεπτό φωτιστικό		Ρευματοδότης
	Προβολέας 500W		Ρευματοδότης με επαφή προστασίας
	Μονοπολικός διακόπτης		Κομβίο ανήνευσης καπνού
	Διπολικός διακόπτης		Σειρήνα αναγγελίας καπνού
	Γενικός Πίνακας 3-φασικού ρεύματος		Ανιχνευτής καπνού

	Ρευματοδότης TV		Ομοαξωνικό καλώδιο RG 58		Γραμμή κεραίας
	Ρευματοδότης τηλεφώνου		UTP 100 Category 6 23 AWG - 4"		Γραμμή τηλεφώνου
	Ρευματοδότης μεταφοράς δεδομένων (data)		UTP 100 Category 5 23 AWG - 4"		Γραμμή data
Ραβδωειδής γειωτής κυκλικής διατομής: Ράβδος από χάλυβα ηλεκτρολυτικά επηλεκτωμένος, με πάχος επιχάλκωσης 250μm, με διάμετρο 16mm και 1,5m μήκος. Φέρει διαμορφωμένο στεπρωμα στο άνω και κάτω άκρος της, ενώ το άνω άκρος -25cm- θα ληφεί σε φρεάτιο ώστε να είναι επισκέψιμο το σημείο σύνδεσης της με τον αγωγό γείωσης.					

ΔΗΜΟΣ ΔΕΛΦΩΝ
Δ/ΝΣΗ ΤΕΧΝΙΚΩΝ ΥΠΗΡΕΣΙΩΝ

ΕΡΓΟ : ΜΕΤΑΤΡΟΠΗ ΚΤΗΡΙΟΥ ΠΡΩΗΝ ΓΥΜΝΑΣΙΟΥ
ΠΟΛΥΔΡΟΣΟΥ ΣΕ ΔΗΜΟΤΙΚΟ ΚΑΤΑΣΤΗΜΑ

ΘΕΣΗ ΕΡΓΟΥ :
ΕΙΣΟΔΟΣ ΟΙΚΙΣΜΟΥ ΠΟΛΥΔΡΟΣΟΥ

ΘΕΜΑ ΣΧΕΔΙΟΥ

ΚΑΤΟΨΗ Α' ΟΡΟΦΟΥ ΠΙΝΑΚΩΝ
ΔΙΑΝΟΜΗΣ ΗΛΕΚΤΡΟΛΟΓΙΚΟΥ
ΕΞΟΠΛΙΣΜΟΥ

ΑΡΙΘΜΟΣ ΣΧΕΔΙΟΥ
H-2

ΑΜΦΙΣΣΑ _____
Ο ΜΗΧΑΝΙΚΟΣ

ΑΜΦΙΣΣΑ _____
Ο ΘΕΩΡΗΣΑΣ

ΚΛΙΜΑΚΑ : 1/50

ΧΡΟΝΟΣ ΜΕΛΕΤΗΣ : ΙΟΥΝΙΟΣ 2017