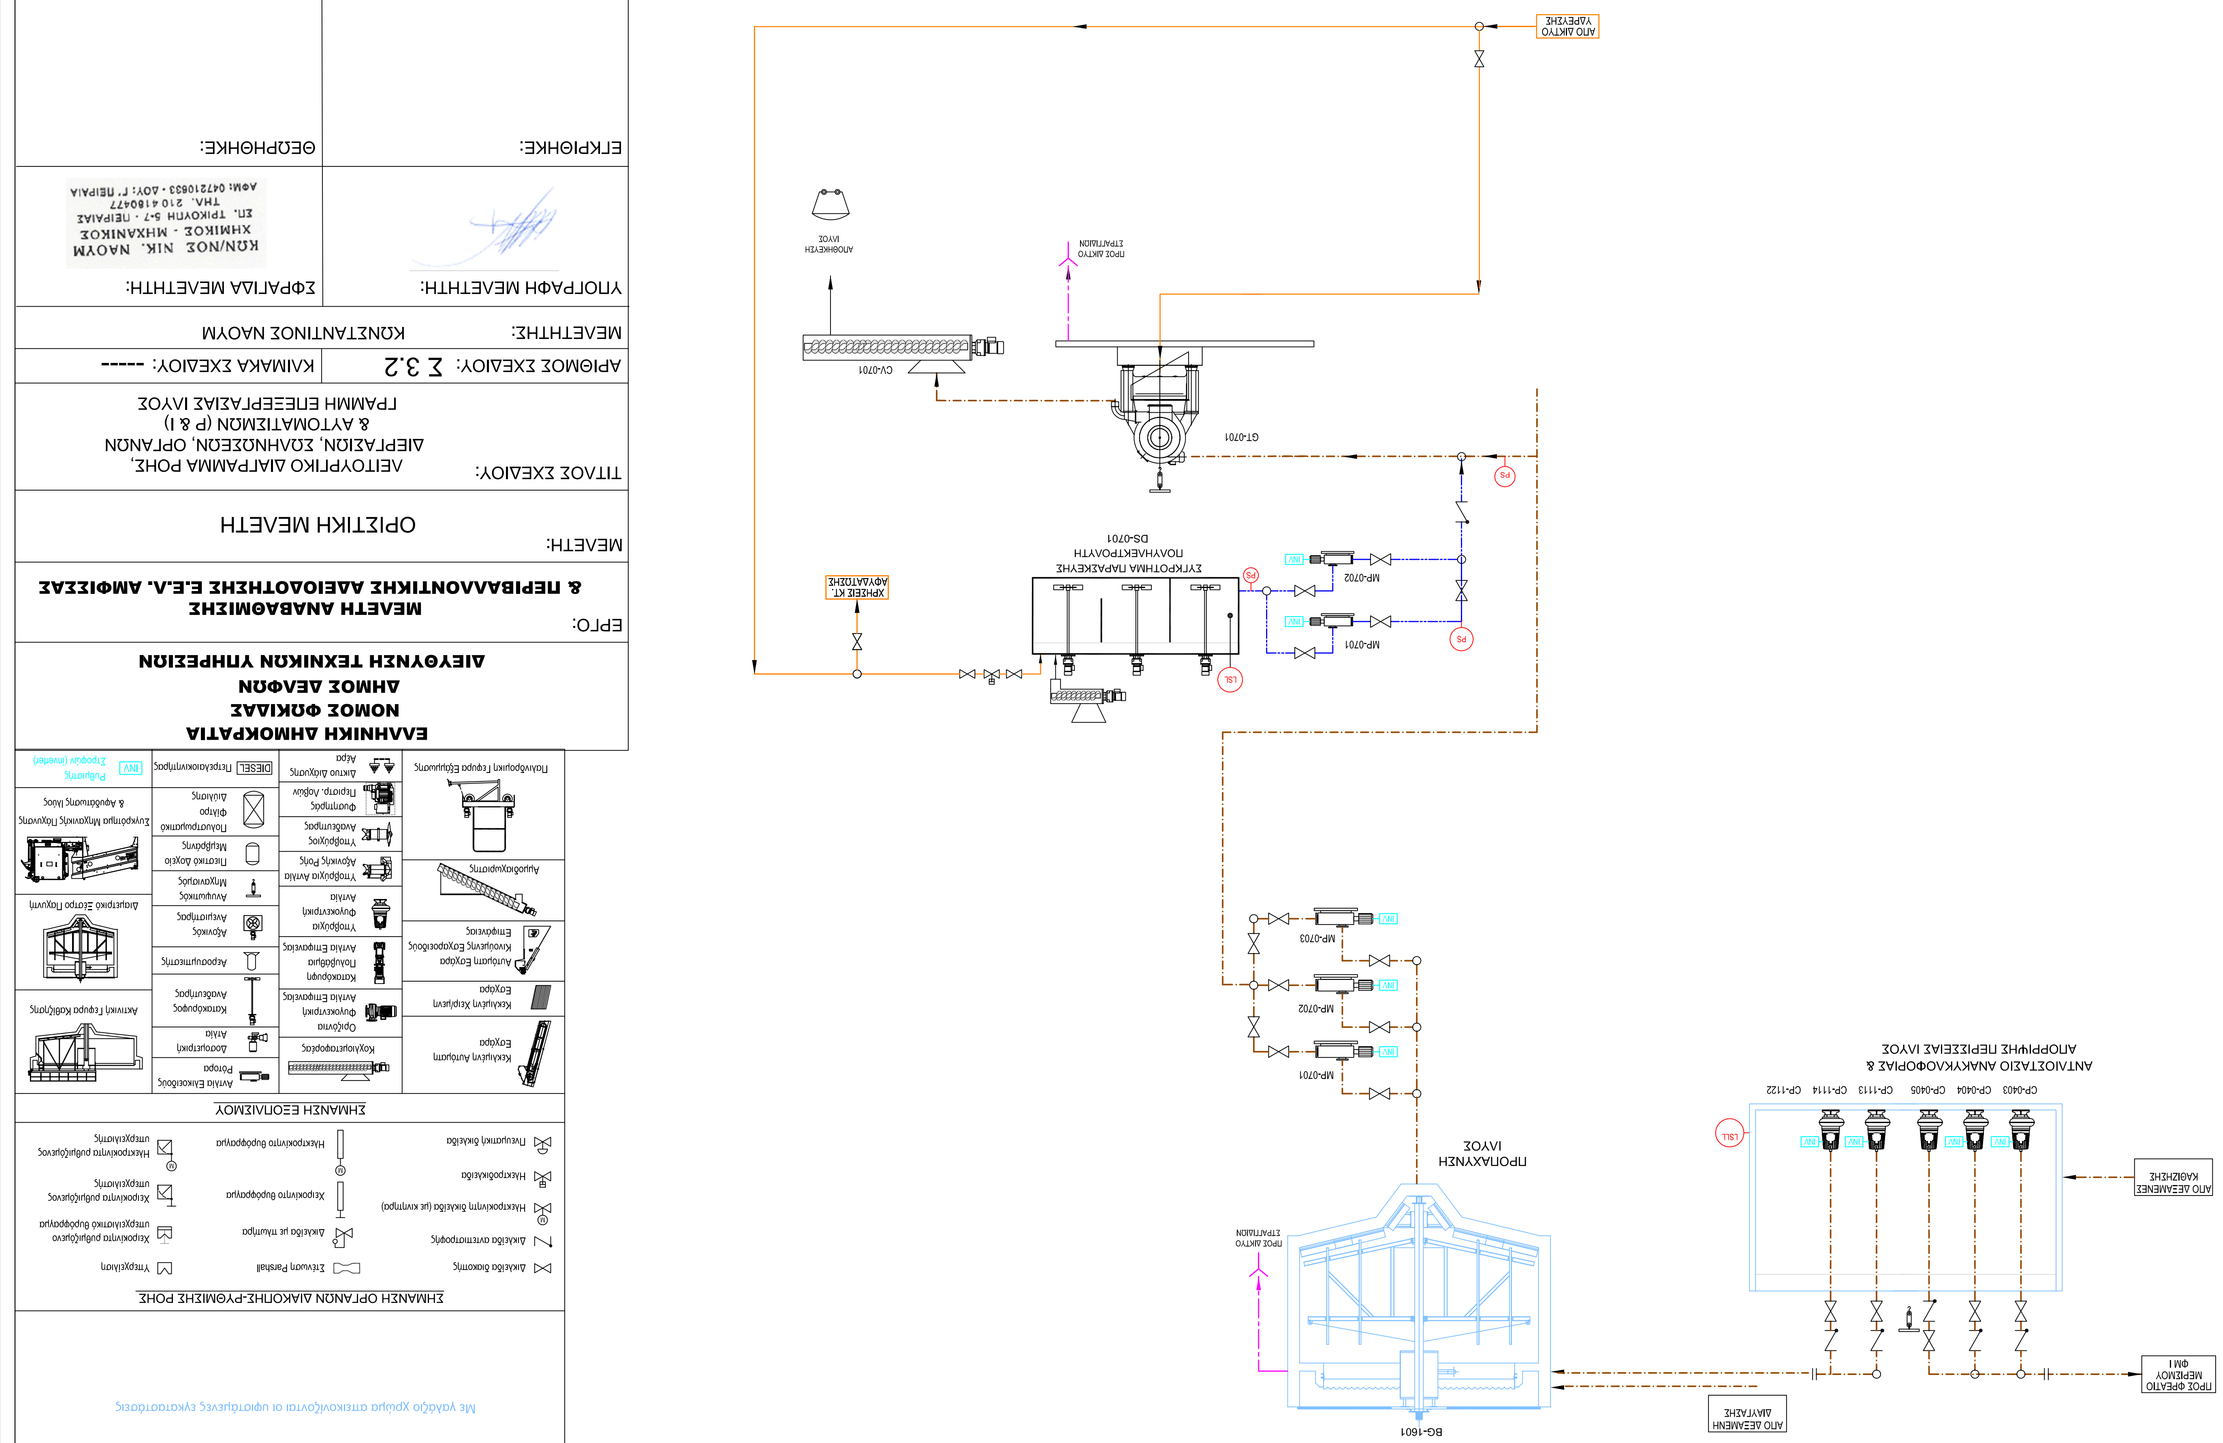

ΑΥΤΟΥΣΤΟΣ 2017

ΕΛΛΗΝΙΚΗ ΔΗΜΟΚΡΑΤΙΑ
ΔΗΜΟΣ ΔΕΛΦΩΝ
ΔΙΕΥΘΥΝΣΗ ΤΕΧΝΙΚΩΝ ΥΠΗΡΕΣΙΩΝ

ΕΡΓΟ:
ΜΕΛΕΤΗ ΑΝΑΒΑΘΜΙΣΗΣ & ΠΕΡΙΒΑΛΛΟΝΤΙΚΗΣ ΑΔΕΙΟΔΟΤΗΣΗΣ Ε.Ε.Λ. ΑΜΦΙΣΣΑΣ

ΜΕΛΕΤΗ:
ΟΡΙΣΤΙΚΗ ΜΕΛΕΤΗ

ΤΙΤΛΟΣ ΣΧΕΔΙΟΥ:
ΑΕΙΤΟΥΡΓΙΚΟ ΔΙΑΓΡΑΜΜΑ ΡΟΗΣ, ΔΙΕΡΓΑΣΙΩΝ, ΣΩΛΗΝΩΣΕΩΝ, ΟΡΓΑΝΩΝ & ΑΥΤΟΜΑΤΙΣΜΩΝ (Ρ & Ι) ΓΡΑΜΜΗ ΕΠΕΞΕΡΓΑΣΙΑΣ ΙΛΥΟΣ

ΑΡΙΘΜΟΣ ΣΧΕΔΙΟΥ: Σ 3.2
ΚΛΙΜΑΚΑ ΣΧΕΔΙΟΥ: -----

ΜΕΛΕΤΗΤΗΣ: ΚΩΝΣΤΑΝΤΙΝΟΣ ΝΑΟΥΜ

ΥΠΟΓΡΑΦΗ ΜΕΛΕΤΗΤΗ:

ΕΞΦΡΑΓΙΔΑ ΜΕΛΕΤΗΤΗ:
ΚΩΝ/ΝΟΣ ΝΙΚ. ΝΑΟΥΜ
ΧΗΜΙΚΟΣ - ΜΗΧΑΝΙΚΟΣ
ΕΠ. ΤΡΙΚΟΥΠΗ 5-7 · ΠΕΡΑΙΑΣ
ΤΗΛ. 210 4180477
ΑΦΜ: 047210823 - ΔΟΥ: Γ' ΠΕΙΡΑΙΑ

ΕΛΚΡΙΘΗΚΕ:

ΘΕΩΡΗΘΗΚΕ:

ΣΗΜΑΝΣΗ ΕΞΟΠΛΙΣΜΟΥ

ΣΗΜΑΝΣΗ ΟΡΓΑΝΩΝ ΔΙΑΚΟΠΗΣ-ΡΥΘΜΙΣΗΣ ΡΟΗΣ


ΣΗΜΑΝΣΗ ΔΙΚΤΥΟΥ


Με γαλάζιο χρώμα σημειώνονται οι υφιστάμενες εγκαταστάσεις