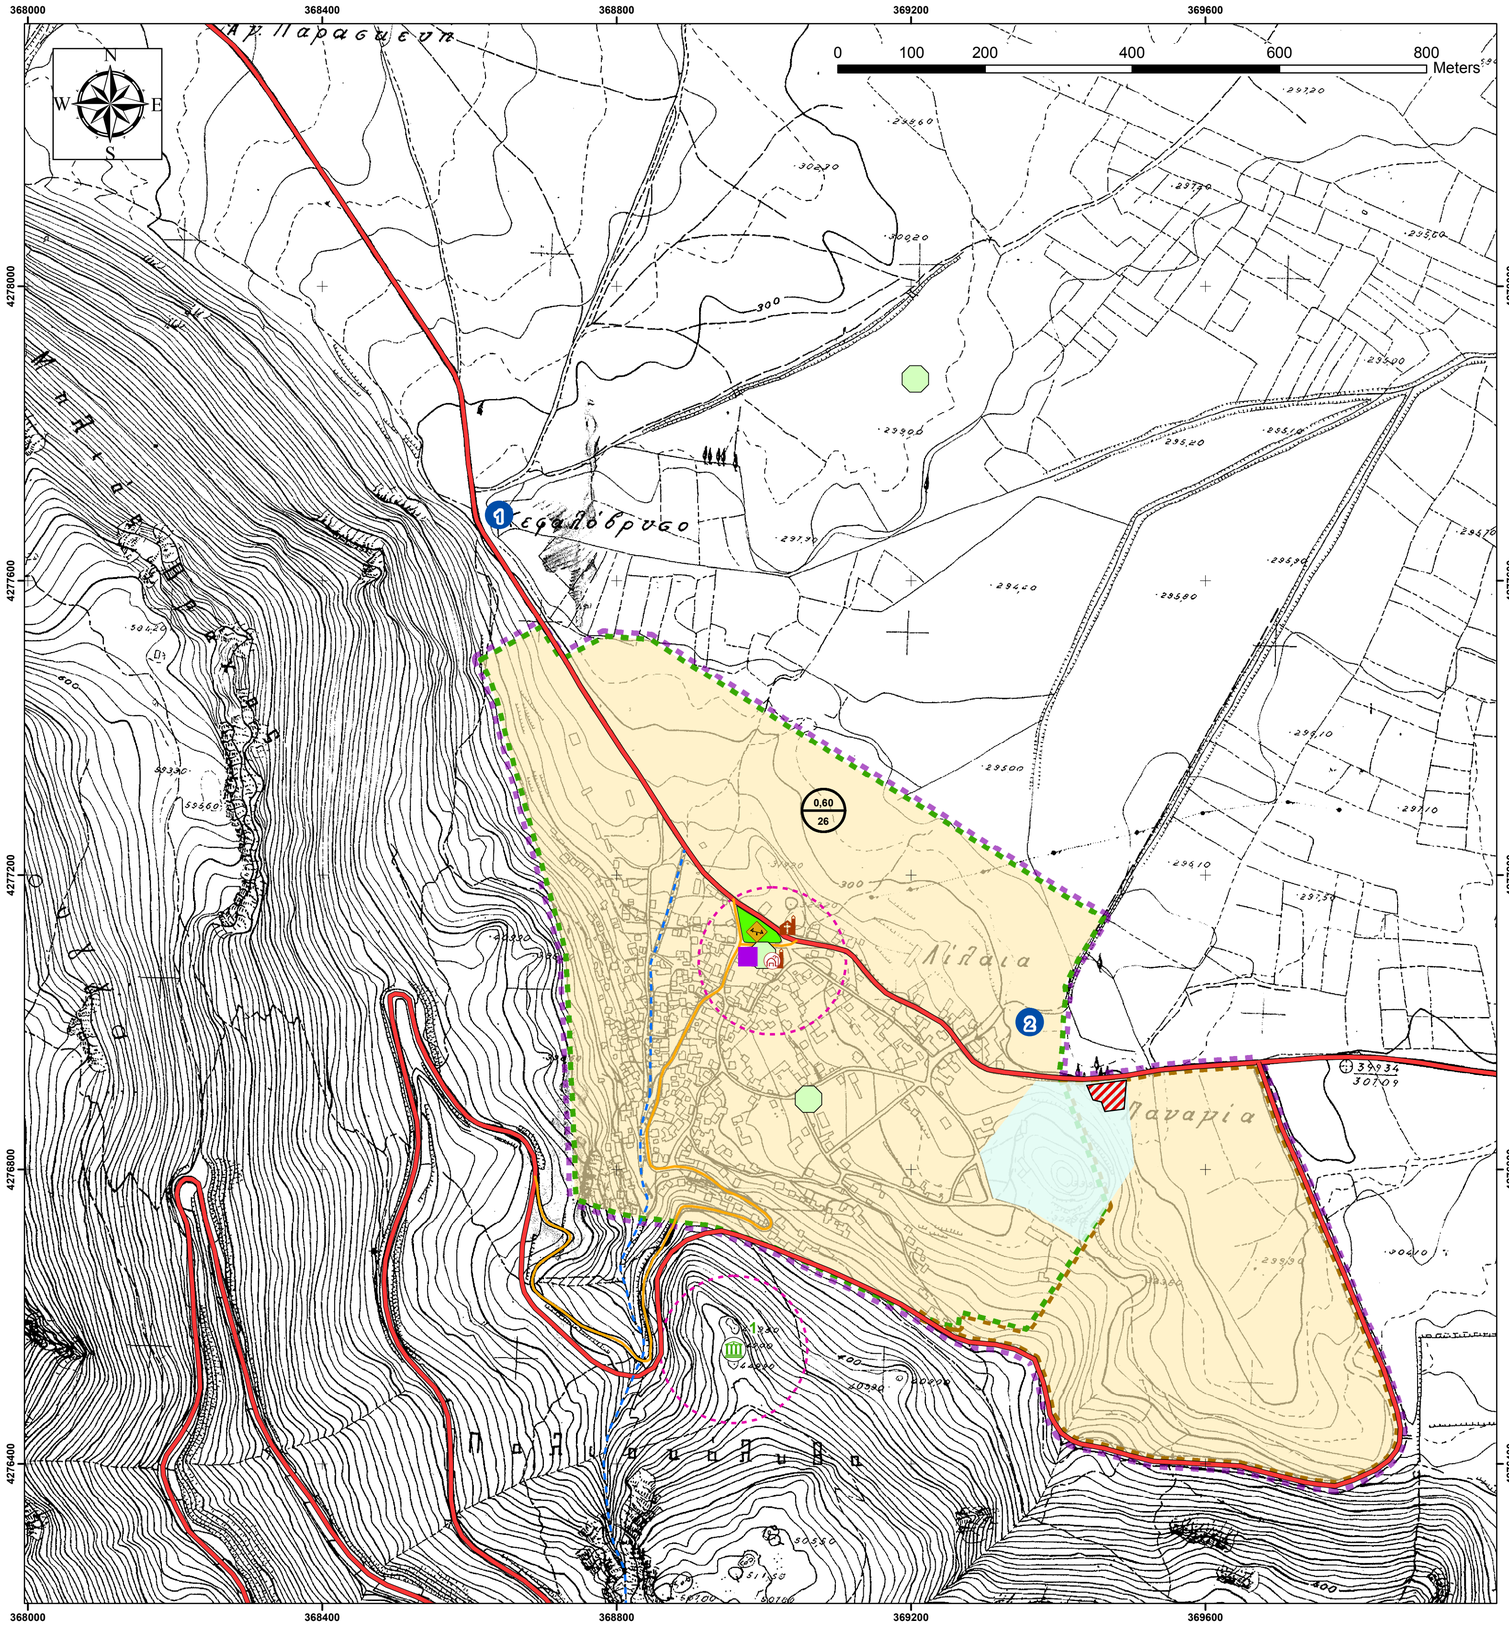

ΣΥΝΤΕΤΑΓΜΕΝΕΣ ΟΡΙΟΥ ΕΠΕΚΤΑΣΗΣ ΟΙΚΙΣΜΟΥ ΛΙΛΑΙΑΣ		
α/α	X	Y
1	369402,56	4276924,95
2	369429,23	4276923,08
3	369446,14	4276923,54
4	369465,10	4276925,03
5	369495,16	4276928,19
6	369538,19	4276935,62
7	369554,92	4276937,09
8	369565,56	4276938,02
9	369587,14	4276939,92
10	369621,34	4276942,29
11	369659,74	4276944,98
12	369672,12	4276945,86
13	369682,40	4276916,37
14	369702,87	4276857,99
15	369731,97	4276793,17
16	369760,60	4276723,42
17	369791,09	4276651,46
18	369823,08	4276573,12
19	369842,10	4276528,92
20	369860,63	4276472,69
21	369864,92	4276448,88
22	369863,93	4276429,37
23	369859,63	4276418,12
24	369849,38	4276405,22
25	369831,52	4276391,99
26	369802,09	4276378,43
27	369776,29	4276370,17
28	369739,23	4276374,45
29	369647,64	4276396,95
30	369529,90	4276403,57
31	369456,62	4276422,51
32	369430,35	4276427,38
33	369419,43	4276431,35
34	369404,31	4276442,21
35	369395,04	4276458,53
36	369388,85	4276466,93
37	369386,27	4276481,78
38	369381,12	4276504,32
39	369379,61	4276510,93
40	369367,73	4276542,16
41	369341,60	4276555,87
42	369314,65	4276562,14
43	369278,89	4276565,67
44	369258,10	4276572,80
45	369216,80	4276598,24
46	369206,68	4276605,08
47	369219,21	4276599,51
48	369239,05	4276591,97
49	369264,05	4276586,81
50	369266,43	4276606,65
51	369282,31	4276603,48
52	369356,53	4276582,84
53	369374,34	4276610,15
54	369429,55	4276695,95
55	369433,93	4276702,70
56	369466,06	4276750,72
57	369434,58	4276841,25
58	369412,67	4276898,61
59	369402,56	4276924,95

ΥΠΟΜΝΗΜΑ

Όρια
- Ενδεικτικό όριο οικισμού προς θεσμοθέτηση
- Ενδεικτικό όριο επέκτασης οικισμού προς θεσμοθέτηση
- Όριο πολεοδομικής ενότητας

Γενικές χρήσεις γης
- Γενική κατοικία

Μέσος συντελεστής δόμησης
- 0,60

Μικτή πυκνότητα πολεοδομικής ενότητας
- 26

Ζώνες προστασίας
- Ζώνη προστασίας μνημείων
- 1. Δυτ. Κεφαλόβρυσο
- 2. Αν. Κεφαλόβρυσο

Οδικό δίκτυο
- Επαρχιακή οδός
- Ασφαλτοστρωμένη οδός

Υδρογραφικό δίκτυο
- Ρέμα

Χώροι, μνημεία, ευρήματα
- Αρχαιολογικός χώρος Τείχος Αρχ. Λιλαίας
- Αρχαιολογικά ευρήματα 1. Οχύρωση στη θέση Μάρμαρα
- Βυζαντινά μνημεία

Ανθρωπογενείς δραστηριότητες
- Εκκλησία
- Παιδική χαρά
- Πλατεία
- Κοιμητήριο
- Πάρκο
- Χώροι κατάλληλοι για συγκέντρωση πληθυσμού σε περίπτωση σεισμού

ΠΕΡΙΦΕΡΕΙΑ ΣΤΕΡΕΑΣ ΕΛΛΑΔΑΣ
Π.Ε. ΦΩΚΙΔΑΣ
ΔΗΜΟΣ ΔΕΛΦΩΝ

μελέτη

ΣΧΕΔΙΟ ΧΩΡΙΚΗΣ & ΟΙΚΙΣΤΙΚΗΣ ΟΡΓΑΝΩΣΗΣ ΑΝΟΙΧΤΗΣ ΠΟΛΗΣ (Σ.Χ.Ο.Ο.Α.Π.) Δ.ΗΜ. ΕΝΟΤΗΤΑΣ ΠΑΡΝΑΣΣΟΥ

στάδιο μελέτης
Β1' - ΠΡΟΤΑΣΗ

θέμα χάρτη
ΠΟΛΕΟΔΟΜΙΚΗ ΟΡΓΑΝΩΣΗ ΟΙΚΙΣΜΟΥ ΛΙΛΑΙΑΣ

αρ. χάρτη
Π.3.2

κλίμακα
1:5.000

μελετητής
ΠΑΤΡΑ ΘΕΟΦΙΛΗ
Αρχιτέκτων Μηχανικός

ημερομηνία
ΜΑΡΤΙΟΣ 2014

έκδοση 1.0

ανάδοχοι

Δ. ΜΠΑΜΠΟΣ & ΣΥΝΕΡΓΑΤΕΣ Ε.Ε.
01 - Χωροταξική Μελέτη

Π. ΘΕΟΦΙΛΗ
02 - Πολεοδομική Μελέτη

Ξ. ΣΤΑΥΡΟΠΟΥΛΟΣ ΚΑΙ ΣΥΝΕΡΓΑΤΕΣ Ε.Ε.
20 - Γεωλογική Μελέτη

Χ. ΓΑΪΤΑΝΗΣ
27 - Περιβαλλοντική Μελέτη

Π. Φάληρο, 03/2014 Ο Κοινός Εκπρόσωπος	Άμφισσα, / /2014 Ο Επιβλέπων	**ΘΕΩΡΗΘΗΚΕ** Άμφισσα, / /2014 Η Προϊσταμένη της Δ/νσης Υπηρεσίας Δόμησης Δήμου Δελφών
ΔΑΜΙΑΝΟΣ ΜΠΑΜΠΟΣ Περιβαλλοντολόγος - Χωροτάκτης	**ΑΘΑΝΑΣΙΟΣ ΔΗΜΗΤΡΙΟΥ** Τοπογράφος Μηχ/κος	**ΚΥΡΙΑΚΗ ΜΙΧΑΛΟΠΟΥΛΟΥ** Πολιτικός Μηχ/κος