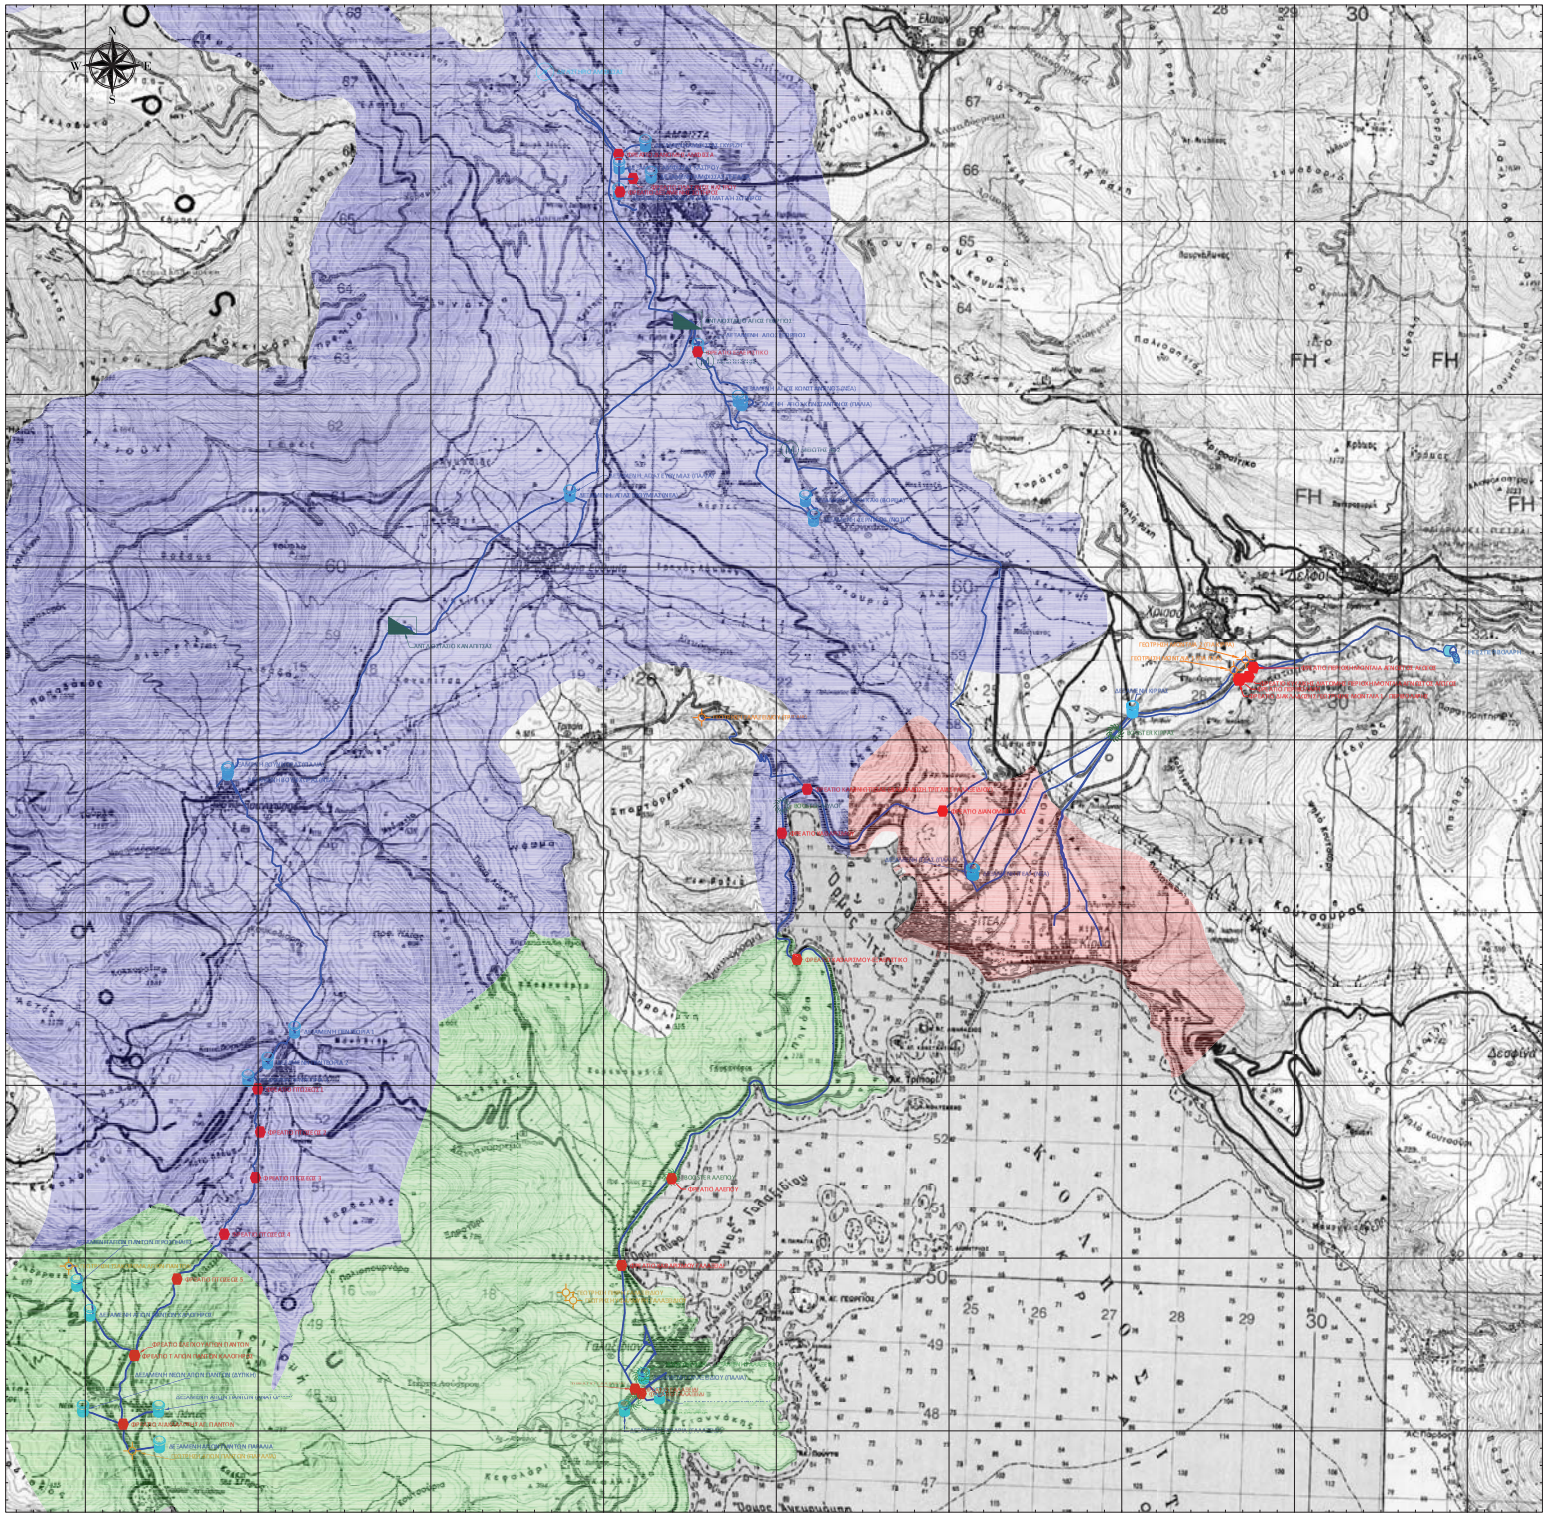

ΠΙΝΑΚΑΣ: Κρίσιμα σημεία δικτύου ύδρευσης που εξυπηρετούνται από το Διυλιστήριο της Λιμνίσσας

Α/Α	ΠΕΡΙΓΡΑΦΗ	ΕΓΣΑ '87 x	ΕΓΣΑ '87 y
1	BOOSTER ΑΛΕΠΟΥ	359503	4251169
2	BOOSTER ΓΑΛΑΡΙΑ	357932	4247924
3	BOOSTER ΚΙΡΡΑΣ	364904	4252603
4	BOOSTER ΜΥΛΟΙ	360085	4256548
5	ΒΟΟSTER ΠΑΛΙΑ (ΔΕΞΑΜΕΝΗ ΓΑΛΑΞΕΙΔΙΟΥ	358045	4248304
6	ΑΝΤΛΙΟΣΤΑΣΙΟ ΑΓΙΟΣ ΓΕΩΡΓΙΟΣ	358738	4261666
7	ΑΝΤΛΙΟΣΤΑΣΙΟ ΚΑΝΑΓΤΣΑΣ	354589	4259154
8	ΓΕΩΤΡΗΣΗ ΑΓΙΩΝ ΠΑΝΤΩΝ (ΠΑΡΑΛΙΑ)	359679	4247211
9	ΓΕΩΤΡΗΣΗ ΓΑΛΑΞΕΙΔΙΟΥ (ΠΗΓΑΙΑ)	358503	4257824
10	ΓΕΩΤΡΗΣΗ ΜΟΝΤΑΙΑ 1 (ΠΑ ΙΤΕΑ)	366620	4258130
11	ΓΕΩΤΡΗΣΗ ΜΟΝΤΑΙΑ 2 (ΠΑ ΚΙΡΡΑ)	366791	4258662
12	ΓΕΩΤΡΗΣΗ ΠΗΓΗ ΓΑΛΑΞΕΙΔΙΟΥ	358955	4249502
13	ΓΕΩΤΡΗΣΗ ΤΣΑΚΟΡΕΜΑ ΑΓΙΩΝ ΠΑΝΤΩΝ	349758	4249886
14	ΓΕΩΤΡΗΣΗ ΨΑΛΜΥΡΗ ΓΑΛΑΞΕΙΔΙΟΥ	357061	4249388
15	ΔΕΞΑΜΕΝΗ ΑΓΙΑΣ ΕΥΘΥΜΙΑΣ (ΝΕΑ)	357014	4261036
16	ΔΕΞΑΜΕΝΗ ΑΓΙΑΣ ΕΥΘΥΜΙΑΣ (ΠΑΛΙΑ)	357013	4261040
17	ΔΕΞΑΜΕΝΗ ΑΓΙΟΣ ΓΕΩΡΓΙΟΣ	358865	4263159
18	ΔΕΞΑΜΕΝΗ ΑΓΙΟΣ ΚΩΝΣΤΑΝΤΙΝΟΣ (ΝΕΑ)	359449	4262408
	ΔΕΞΑΜΕΝΗ ΑΓΙΟΣ ΚΩΝΣΤΑΝΤΙΝΟΣ		
19	(ΠΑΛΙΑ)	359503	4262355
20	ΔΕΞΑΜΕΝΗ ΞΕΡΝΙΚΑΚΙ (ΒΟΡΕΙΑ)	360422	4260965
21	ΔΕΞΑΜΕΝΗ ΞΕΡΝΙΚΑΚΙ (ΝΟΤΙΑ)	360541	4260681
	ΔΕΞΑΜΕΝΗ ΑΓ. ΤΡΙΑΔΑ ΔΑΣΑΡΧΕΙΟΥ		
22	ΠΥΡΑΣΦΑΛΕΙΑΣ	370093	4263544
23	ΔΕΞΑΜΕΝΗ ΑΠΟΥ ΝΙΚΟΛΑΟΥ	368707	4259848
24	ΔΕΞΑΜΕΝΗ ΑΓΙΩΝ ΠΑΝΤΩΝ (ΑΝΑΤΟΛΙΚΗ)	351061	4247792
25	ΔΕΞΑΜΕΝΗ ΑΓΙΩΝ ΠΑΝΤΩΝ ΓΕΡΟΣΠΗΛΙΕΣ	349877	4249634
26	ΔΕΞΑΜΕΝΗ ΑΓΙΩΝ ΠΑΝΤΩΝ ΚΑΛΟΓΗΡΟΣ	350067	4249181
27	ΔΕΞΑΜΕΝΗ ΑΓΙΩΝ ΠΑΝΤΩΝ ΠΑΡΑΛΙΑ	351071	4247276
28	ΔΕΞΑΜΕΝΗ ΑΔΑΝΑΣΙΟΥ ΔΙΑΚΟΣ 1	349696	4249733
29	ΔΕΞΑΜΕΝΗ ΑΔΑΝΑΣΙΟΥ ΔΙΑΚΟΣ 2	349862	4249597
30	ΔΕΞΑΜΕΝΗ ΑΜΦΙΣΣΑΣ ΓΕΥΡΤΗ	358306	4260107
31	ΔΕΞΑΜΕΝΗ ΑΜΦΙΣΣΑΣ ΚΑΣΤΡΟΥ	357725	4265781
32	ΔΕΞΑΜΕΝΗ ΑΜΦΙΣΣΑΣ ΜΗΝΗΜΑΤΑ Η ΣΩΤΗΡΟΣ	357718	4265411
33	ΔΕΞΑΜΕΝΗ ΑΜΦΙΣΣΑΣ ΠΗΓΑΔΙΑ	358189	4265649
34	ΔΕΞΑΜΕΝΗ ΑΠΟΣΤΟΛΑ 1	361088	4266273
35	ΔΕΞΑΜΕΝΗ ΑΡΑΧΩΒΙΤΗΣ 1	362961	4277903
36	ΔΕΞΑΜΕΝΗ ΒΙΝΙΑΝΗΣ 1	356228	4273512
37	ΔΕΞΑΜΕΝΗ ΒΟΥΝΙΚΟΡΑΣ (ΝΕΑ)	352056	4257030
38	ΔΕΞΑΜΕΝΗ ΒΟΥΝΙΚΟΡΑΣ (ΠΑΛΙΑ)	352067	4257033
39	ΔΕΞΑΜΕΝΗ ΓΑΛΑΞΕΙΔΙΟΥ (ΝΕΑ)	358312	4247983
40	ΔΕΞΑΜΕΝΗ ΓΑΛΑΞΕΙΔΙΟΥ (ΠΑΛΙΑ)	358081	4248270
41	ΔΕΞΑΜΕΝΗ ΓΑΛΑΡΙΑ (ΓΑΛΑΞΕΙΔΙ)	357804	4247798
42	ΔΕΞΑΜΕΝΗ ΓΤΕΑΣ (ΝΕΑ)	362857	4255560
43	ΔΕΞΑΜΕΝΗ ΓΤΕΑΣ (ΠΑΛΙΑ)	362836	4255567
44	ΔΕΞΑΜΕΝΗ ΚΙΡΡΑΣ	365156	4257934
45	ΔΕΞΑΜΕΝΗ ΝΕΩΝ ΑΓΙΩΝ ΠΑΝΤΩΝ (ΔΥΤΙΚΗ)	349966	4247796
46	ΔΥΛΙΣΤΗΡΙΟ ΑΜΦΙΣΣΑΣ	356650	4267169
47	ΜΕΙΩΤΗΣ Νο1	358970	4262982
48	ΜΕΙΩΤΗΣ Νο2	360194	4263699
49	ΠΗΓΕΣ ΠΕΡΙΒΟΛΑΡΗ	369811	4258772
50	ΘΡΕΑΤΙΟ ΑΛΕΠΟΥ	358462	4251143
51	ΘΡΕΑΤΙΟ ΓΑΛΑΞΕΙΔΙ	358040	4248035
52	ΘΡΕΑΤΙΟ ΓΑΛΑΞΕΙΔΙ	357955	4248096
53	ΘΡΕΑΤΙΟ ΓΑΛΑΞΕΙΔΙ	357949	4248098
54	ΘΡΕΑΤΙΟ ΔΕΞΑΜΕΝΗΣ ΣΩΤΗΡΟΣ	357734	4265422
55	ΘΡΕΑΤΙΟ ΔΙΑΚΛΑΣΩΣΗΣ ΑΓ. ΠΑΝΤΩΝ	350542	4247592
56	ΘΡΕΑΤΙΟ ΔΙΑΚΛΑΣΩΣΗΣ ΓΕΩΡΓΗΣΗΣ	366687	4258364
57	ΘΡΕΑΤΙΟ ΔΙΑΝΟΜΗΣ ΑΜΦΙΣΣΑ	357732	4265967
58	ΘΡΕΑΤΙΟ ΔΙΑΝΟΜΗΣ ΓΤΕΑΣ	362405	4256464
59	ΘΡΕΑΤΙΟ ΕΛΕΓΧΟΥ ΑΓΙΩΝ ΠΑΝΤΩΝ	350713	4248586
60	ΘΡΕΑΤΙΟ ΕΛΕΡΗΤΙΚΟ	358858	4263108
61	ΘΡΕΑΤΙΟ ΚΑΘΑΡΣΤΗΡΙΟΥ	360074	4256144
62	ΘΡΕΑΤΙΟ ΚΑΘΑΡΣΜΟΥ ΓΑΛΑΞΕΙΔΙ	357757	4248889
63	ΘΡΕΑΤΙΟ ΚΑΘΑΡΣΜΟΥ-ΕΞΑΕΡΙΣΤΙΚΟ	360295	4254317
64	ΘΡΕΑΤΙΟ ΚΕΝΤΡΙΚΟ	368982	4267892
65	ΘΡΕΑΤΙΟ ΚΥΚΛΙΚΗΣ ΔΙΑΤΟΜΗΣ ΠΕΡΟΧΗ	366832	4258409
66	ΘΡΕΑΤΙΟ ΠΕΡΙΒΟΛΑΡΗ	369731	4258373
67	ΘΡΕΑΤΙΟ ΠΕΡΙΟΧΗ ΜΟΝΤΑΙΑ ΑΓΝΩΣΤΟΣ ΑΓΙΟΣΤΟΣ	369900	4258541
68	ΘΡΕΑΤΙΟ ΠΛΑΤΑΝΟΣ ΚΑΣΤΡΟΥ	357922	4260619
69	ΘΡΕΑΤΙΟ ΠΤΟΣΕΩΣ 1	352489	4252443
70	ΘΡΕΑΤΙΟ ΠΤΟΣΕΩΣ 2	352527	4251821
71	ΘΡΕΑΤΙΟ ΠΤΟΣΕΩΣ 3	352457	4251159
72	ΘΡΕΑΤΙΟ ΠΤΟΣΕΩΣ 4	352006	4250342
73	ΘΡΕΑΤΙΟ ΠΤΟΣΕΩΣ 5	351322	4249692
74	ΘΡΕΑΤΙΟ Τ ΑΓΙΩΝ ΠΑΝΤΩΝ ΚΑΛΟΓΗΡΟΣ	350702	4248586

ΥΠΟΜΝΗΜΑ

- Δεξαμενή ύδρευσης
- Πηγή
- Διυλιστήριο
- Γεώτρηση
- Booster
- Αντλιοστάσιο
- Φρεάτιο
- Μειωτής
- Εξωτερικό υδραγωγείο
- Μόνο Διυλιστήριο
- \+ Γεώτρηση
- \+ Γεώτρηση + Πηγή

Σύστημα Συντεταγμένων: ΕΓΣΑ 87

Υπόβαθρο Χάρης ΓΥΣ (1:50000)

ΚΥΡΙΟΣ ΤΟΥ ΕΡΓΟΥ:	ΔΗΜΟΣ ΔΕΛΦΩΝ Π.Ε. ΦΩΚΙΔΑΣ ΠΕΡΙΦΕΡΕΙΑ ΣΤΕΡΕΑΣ ΕΛΛΑΔΑΣ
ΕΡΓΟ:	"ΑΝΑΒΑΘΜΙΣΗ ΕΣΩΤΕΡΙΚΩΝ ΚΑΙ ΕΞΩΤΕΡΙΚΩΝ ΑΝΤΛΙΟΣΤΑΣΙΩΝ" - ΦΑΣΗ Α

ΕΚΔΟΣΗ	ΘΕΜΑ:	ΑΡ. ΤΕΥΧΟΥΣ
Δ	**ΠΑΡΑΡΤΗΜΑ 1:** ΓΕΝΙΚΗ ΟΡΙΖΟΝΤΙΟΓΡΑΦΙΑ ΤΟΥ ΔΙΚΤΥΟΥ ΥΔΡΕΥΣΗΣ ΤΩΝ ΠΕΡΙΟΧΩΝ ΠΟΥ ΚΑΛΥΠΤΟΥΝ ΤΙΣ ΑΝΑΓΚΕΣ ΤΟΥΣ ΑΠΟ ΤΟ ΔΥΛΙΣΤΗΡΙΟ ΤΗΣ ΑΜΦΙΣΣΑΣ	1
Γ		ΚΑΛΛΙΚΑΚΑ
Β		1:25.000
Α	ΜΕΛΕΤΗΣ 2010	

ΑΡ. ΜΕΛ. ....

ΠΑ ΤΟΝ ΜΕΛΕΤΗΤΗ ΠΑΝΑΠΟΣΤΗΣ ΛΑΓΓΟΥΡΑΝΗΣ Η/ΜΗΧ ΤΡΟΛΟΓΟΣ ΜΗΧΑΝΙΚΟΣ Μ.Π.	ΕΠΙΒΛΕΠΩΝ ΤΗΣ ΜΕΛΕΤΗΣ	Αμφισσα ...../...../2017 ΚΟΥΜΠΟΠΑΝΝΟΣ ΙΩΑΝΝΗΣ ΜΗΧ.ΑΝΩΛΟΓΟΣ ΜΗΧΑΝΙΚΟΣ Π. Ε.
	ΕΛΕΧΘΗΚΕ	Αμφισσα ...../...../2017 ΚΟΥΜΠΟΠΑΝΝΟΣ ΙΩΑΝΝΗΣ ΜΗΧ.ΑΝΩΛΟΓΟΣ ΜΗΧΑΝΙΚΟΣ Π. Ε.
	ΘΕΩΡΗΘΗΚΕ Ο ΔΙΕΥΘΥΝΤΗΣ ΔΙΕΥΘΥΝΣΗΣ ΤΕΧΝΙΚΩΝ ΥΠΗΡΕΣΙΩΝ	Αμφισσα ...../...../2017

ΤΟ ΠΑΡΟΝ ΑΠΟΤΕΛΕΙ ΠΝΕΥΜΑΤΙΚΗ ΙΔΙΟΚΤΗΣΙΑ ΜΑΣ ΚΑΙ ΔΕΝ ΕΠΙΤΡΕΠΕΤΑΙ ΝΑ ΑΝΤΙΓΡΑΦΕΙ Η ΝΑ ΧΡΗΣΙΜΟΠΟΙΕΣΤΕΙ ΓΙΑ ΟΠΟΙΑΔΗΠΟΤΕ ΑΛΛΗ ΔΟΥΛΕΙΑ ΜΑΣ.

Digitally signed by: PANAGIOTIS KAKKANAS
Date and time: 7/21/2020 10:23:18 AM