
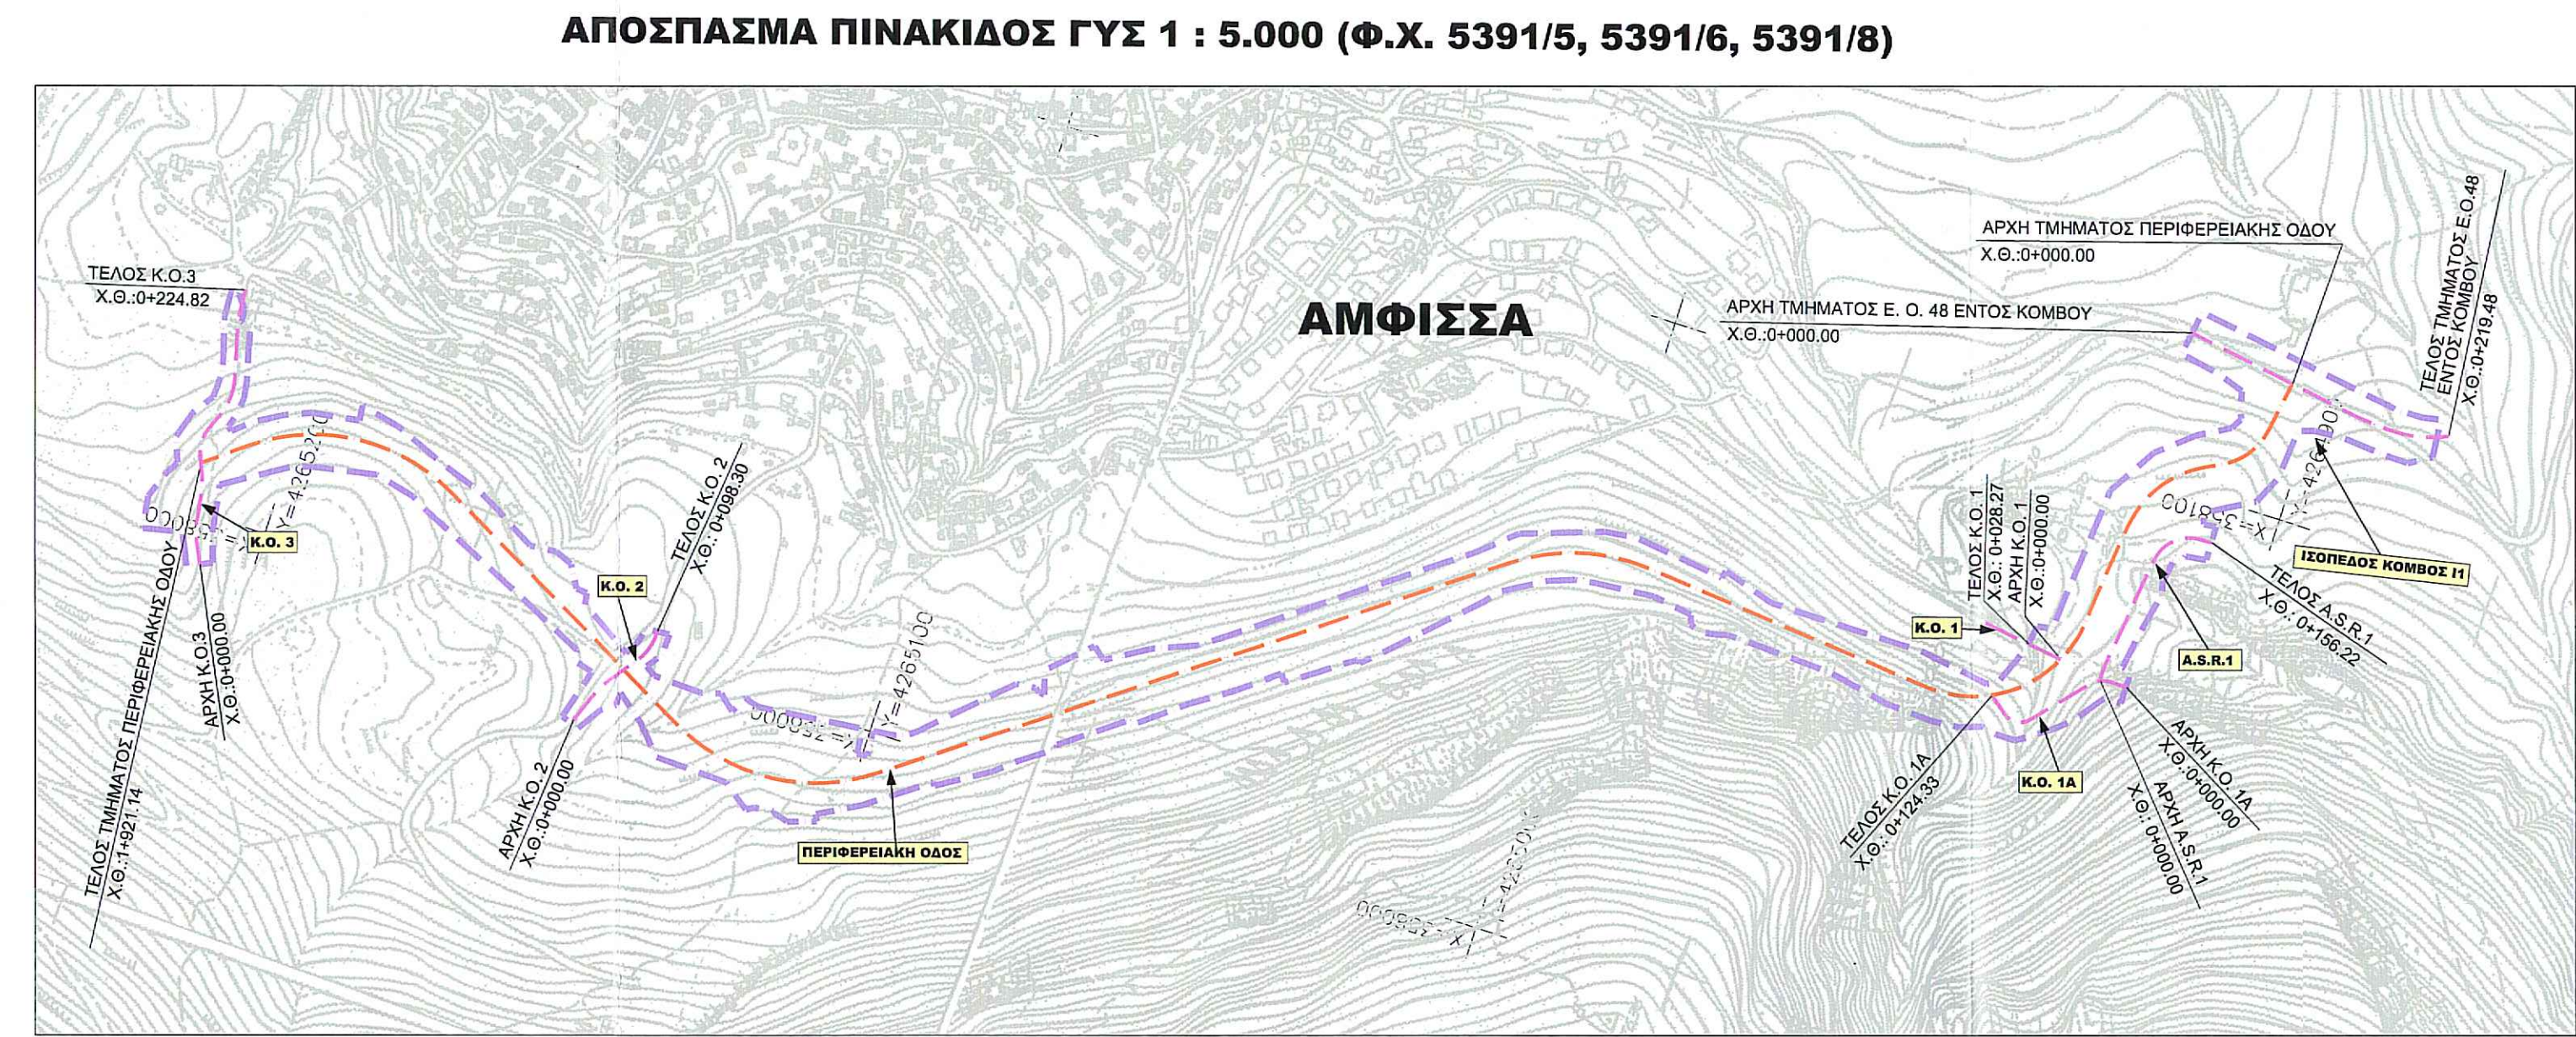


 

ΥΠΟΜΝΗΜΑ	
---	ΠΕΡΙΦΕΡΕΙΑΚΗ ΟΔΟΣ
---	ΠΑΡΑΛΛΗΛΟ ΚΑΙ ΚΑΘΕΤΟ ΟΔΙΚΟ ΔΙΚΤΥΟ
---	ΝΕΟ ΟΡΙΟ ΑΠΑΛΟΤΡΙΩΣΗΣ
---	ΥΦΙΣΤΑΜΕΝΟ ΟΡΙΟ ΑΠΑΛΟΤΡΙΩΣΗΣ
---	ΡΥΘΜΟΤΟΜΙΚΗ ΓΡΑΜΜΗ
---	ΟΙΚΟΔΟΜΙΚΗ ΓΡΑΜΜΗ
---	ΑΡΙΘΜΗΣΗ ΙΔΙΟΚΤΗΣΙΑΣ
---	ΚΟΚ. ΝΟΜΟΣ ΔΗΜΟΤΙΚΟΥ ΔΙΑΜΕΡΙΣΜΑΤΟΣ
---	ΑΑΑ. ΑΥΞΟΥΣΑ ΑΡΙΘΜΗΣΗ ΙΔΙΟΚΤΗΣΙΑΣ

ΔΗΜΟΣ ΔΕΛΦΩΝ ΔΙΕΥΘΥΝΣΗ ΤΕΧΝΙΚΩΝ ΥΠΗΡΕΣΙΩΝ			
ΜΕΛΕΤΕΣ ΓΙΑ ΤΗΝ ΠΕΡΙΦΕΡΕΙΑΚΗ ΟΔΟ ΑΜΦΙΣΣΑΣ ΣΤΟ ΤΜΗΜΑ ΔΙΑΣΤΑΥΡΩΣΗ ΜΕ ΟΔΟ ΠΡΟΣ ΑΓΙΑ ΕΥΘΥΜΙΑ ΕΩΣ ΤΟ ΚΑΣΤΡΟ ΑΜΦΙΣΣΑΣ			
ΚΤΗΜΑΤΟΛΟΓΙΟ			
ΘΕΜΑ ΣΧΕΔΙΟΥ:	ΚΤΗΜΑΤΟΛΟΓΙΚΟ ΔΙΑΓΡΑΜΜΑ		
ΑΡ. ΣΧΕΔΙΟΥ: Κ.Δ. 1	ΑΝΑΛΟΓΟΣ ΜΕΛΕΤΗΣ ΟΡΘΟΓΩΝΙΟ ΜΗΧΑΝΙΚΟΙ ΑΤΕ ΑΡΧΙΤΕΚΤΟΝΙΚΗ Α. ΑΡΧΙΤΕΚΤΟΝΙΚΗ ΚΑΙ ΣΥΝΕΡΓΕΙΣ ΟΕ ΑΤΤΙΛΑΣ ΔΑΝΙΗΛ ΠΡΟΤΕΣΤΥ ΑΚΑΤΕΡΝΗ		
ΚΑΜΒΑΣ: 1:1.000	ΟΡΘΟΓΩΝΙΟ ΜΗΧΑΝΙΚΟΙ ΑΤΕ ΜΕΛΕΤΗΤΗ: ΓΕΩΡΓΙΟΣ ΠΑΠΑΝΙΚΟΛΑΟΥ ΜΕΛΕΤΗΤΗΣ: ΓΕΩΡΓΙΟΣ ΠΑΠΑΝΙΚΟΛΑΟΥ ΗΜΕΡΟΜΗΝΙΑ: 29/09/2019 ΑΥΤΟΓΡΑΦΟ: [Signature]		
ΣΥΝΤΑΧΗΚΕ	ΟΡΘΟΓΩΝΙΟ ΜΗΧΑΝΙΚΟΙ ΑΤΕ	ΗΜΕΡΟΜΗΝΙΑ	ΥΠΟΓΡΑΦΗ
ΓΙΑ ΤΟΝ ΕΡΓΟΔΟΤΗ	ΕΛΜΙΝ ΒΩΣΙΤΕΣ Α.Ε.	ΗΜΕΡΟΜΗΝΙΑ	ΥΠΟΓΡΑΦΗ
ΔΙΕΥΘΥΝΣΗ ΤΕΧΝΙΚΩΝ ΥΠΗΡΕΣΙΩΝ	ΕΛΕΓΧΗΚΕ Ο Ελεγκτής Για την ομάδα Ενηλίκων	ΟΝΟΜΑΤΕΠΩΝΥΜΟ [Signature] ΔΙΕΥΘΥΝΣΗ ΤΕΧΝΙΚΩΝ ΥΠΗΡΕΣΙΩΝ	ΗΜΕΡΟΜΗΝΙΑ 29/09/2019 ΥΠΟΓΡΑΦΗ [Signature] Ο ΑΝ. ΠΡΟΪΤΑΜΕΝΟΣ Δ.Τ.Υ. ΚΑΚΚΑΝΑΣ ΠΑΝΑΓΙΩΤΗΣ ΜΗΧΑΝΙΚΟΣ Τ.Ε.