



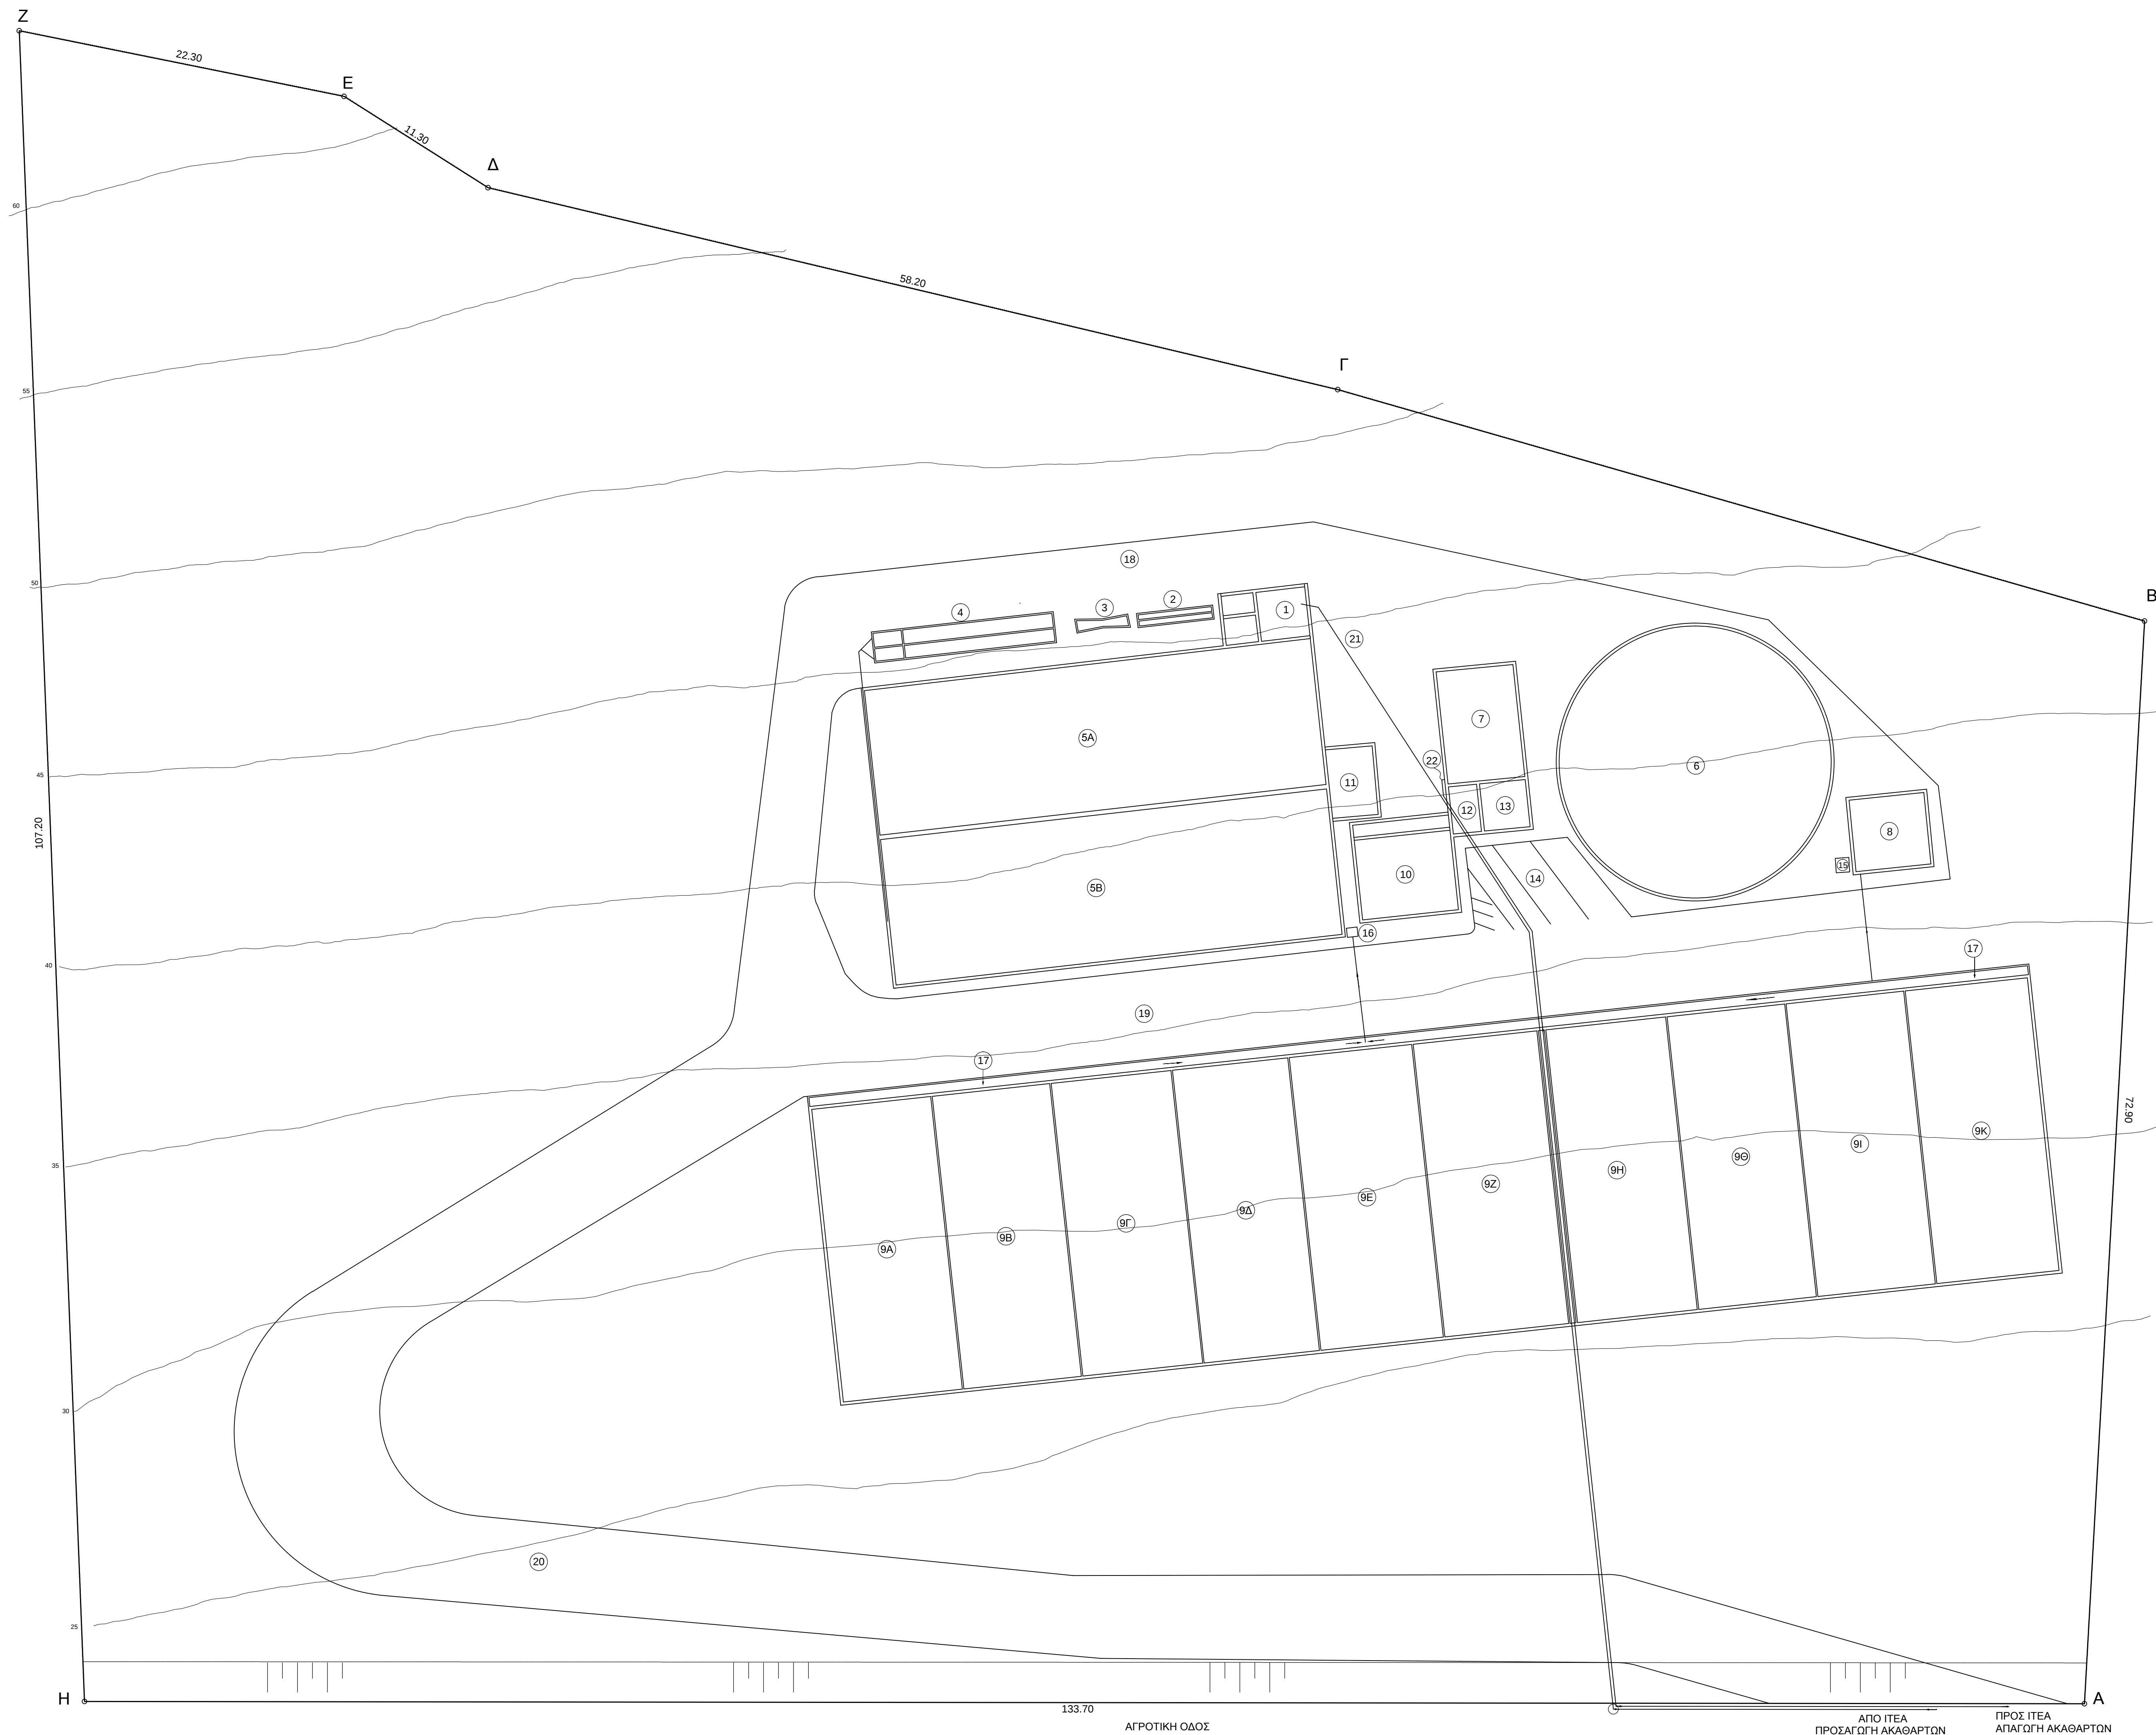

ΥΠΟΜΝΗΜΑ	
1	Φρέατο αφίξεως-αντλιοστάσιο
2	Εσχάρωση
3	Μετρητής ροής τύπου PARSALL
4	Εξαμηνιτής
5A-5B	Δεξαμενές αερισμού
6	Καθίζηση-διαγναστήρας
7	Δεξαμενή χλωρίωσης
8	Παχυντής ιλύος
9A-9K	Κλίνες ξήρανσεως
10	Κτίριο διοικήσεως
11	Μηχανοστάσιο αεροσυμπιεστών
12	Οικίσκος χλωριωτή
13	Αποθήκη χλωρίου
14	Χώρος σταθμεύσεως ΙΧ & δικύκλων
15	Φρέατο άντλησης ιλύος
16	Φρέατο αντήλσεως στραγγισμάτων
17	Αύλακας διανομής ιλύος
18 19 20	Οδοί προσπελάσεως
21	Καταθλιπτικός αγωγός προσαγωγής ακαθάρτων
22	Αγωγός απαγωγής καθαρών δια βαρύτητας

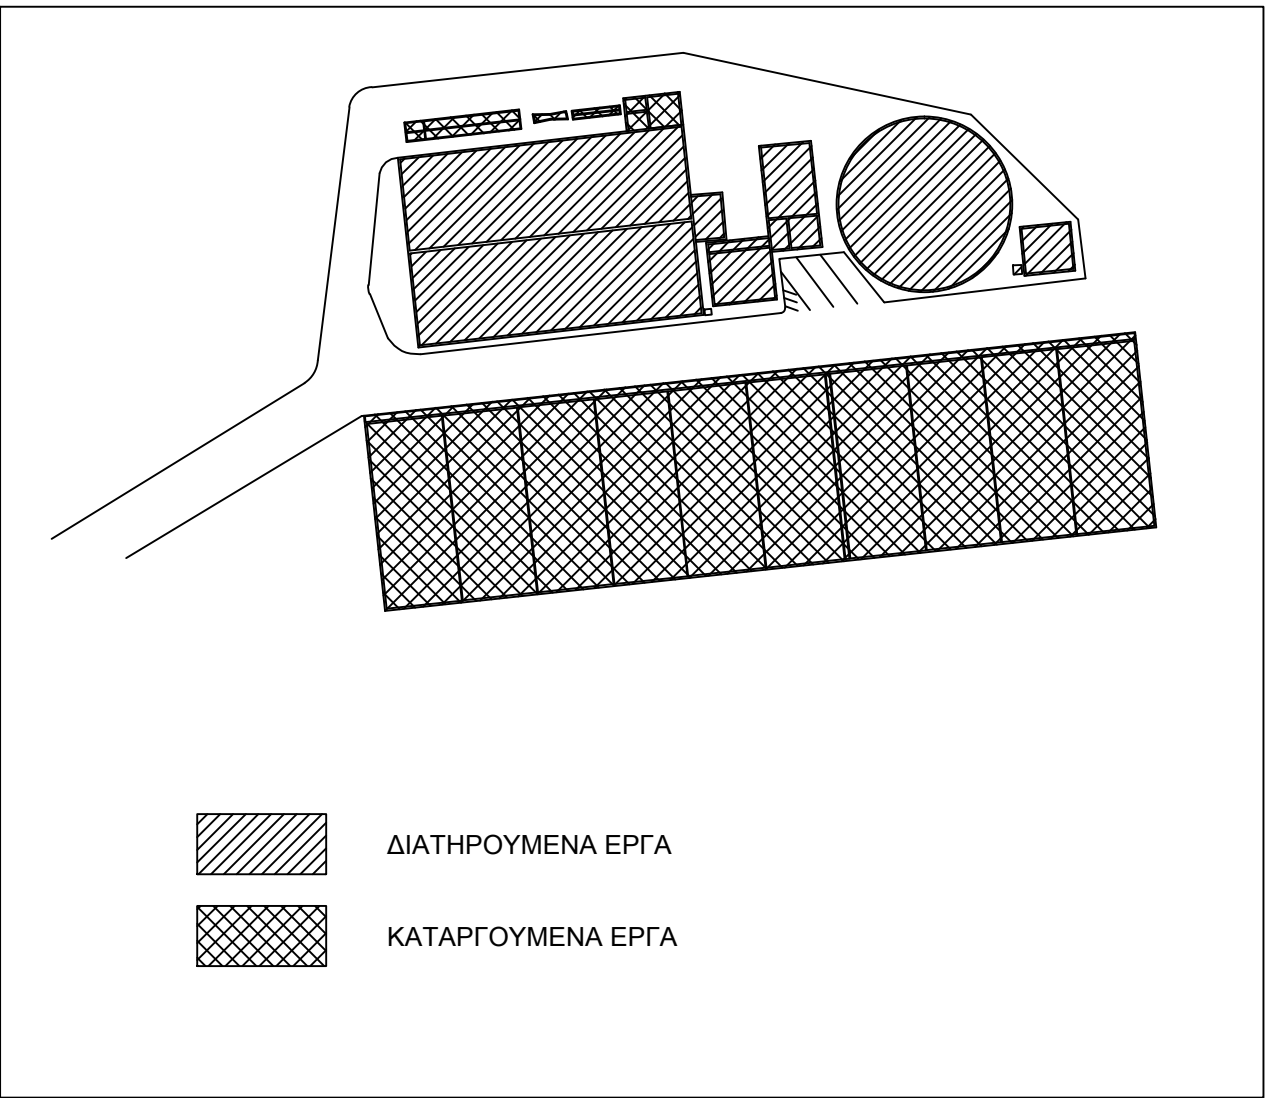

Σ Sigma				Γραφείο Υδατικών και Περιβαλλοντικών Μελετών Κορίνθου 293 ΠΑΤΡΑ τ.κ. 262 21 τηλ.2610 222 616, fax:2610 225259	
Φορέας		ΔΗΜΟΣ ΙΤΕΑΣ			
Μελέτη		ΕΠΕΚΤΑΣΗ - ΑΝΑΒΑΘΜΙΣΗ ΕΡΓΩΝ ΕΠΕΞΕΡΓΑΣΙΑΣ ΛΥΜΑΤΩΝ ΔΗΜΟΥ ΙΤΕΑΣ			
Φάση		ΠΡΟΜΕΛΕΤΗ			
Σχέδιο		ΥΦΙΣΤΑΜΕΝΗ ΚΑΤΑΣΤΑΣΗ		Αρ.Σχ. 3/Τ	
				Κλίμακα 1:200	
Σύνταξη Μελέτης Σπυρος Φραγκος Κωστας Θεοδωροπουλος Γιωργος Φραγκος Νίκος Μανετας Οδυσσεας Νικου Ελενη Μηλιτσοπουλου				Ημερομηνία Δεκέμβριος 2003	
Μελετητές		Σ. Φραγκος - Κ. Θεοδωροπουλος			
Επιβλέποντες		Μ. Κορμαζος - Ν. Λυτρας			
Προϊσταμενος		Π. Ευμορφοπουλος			

