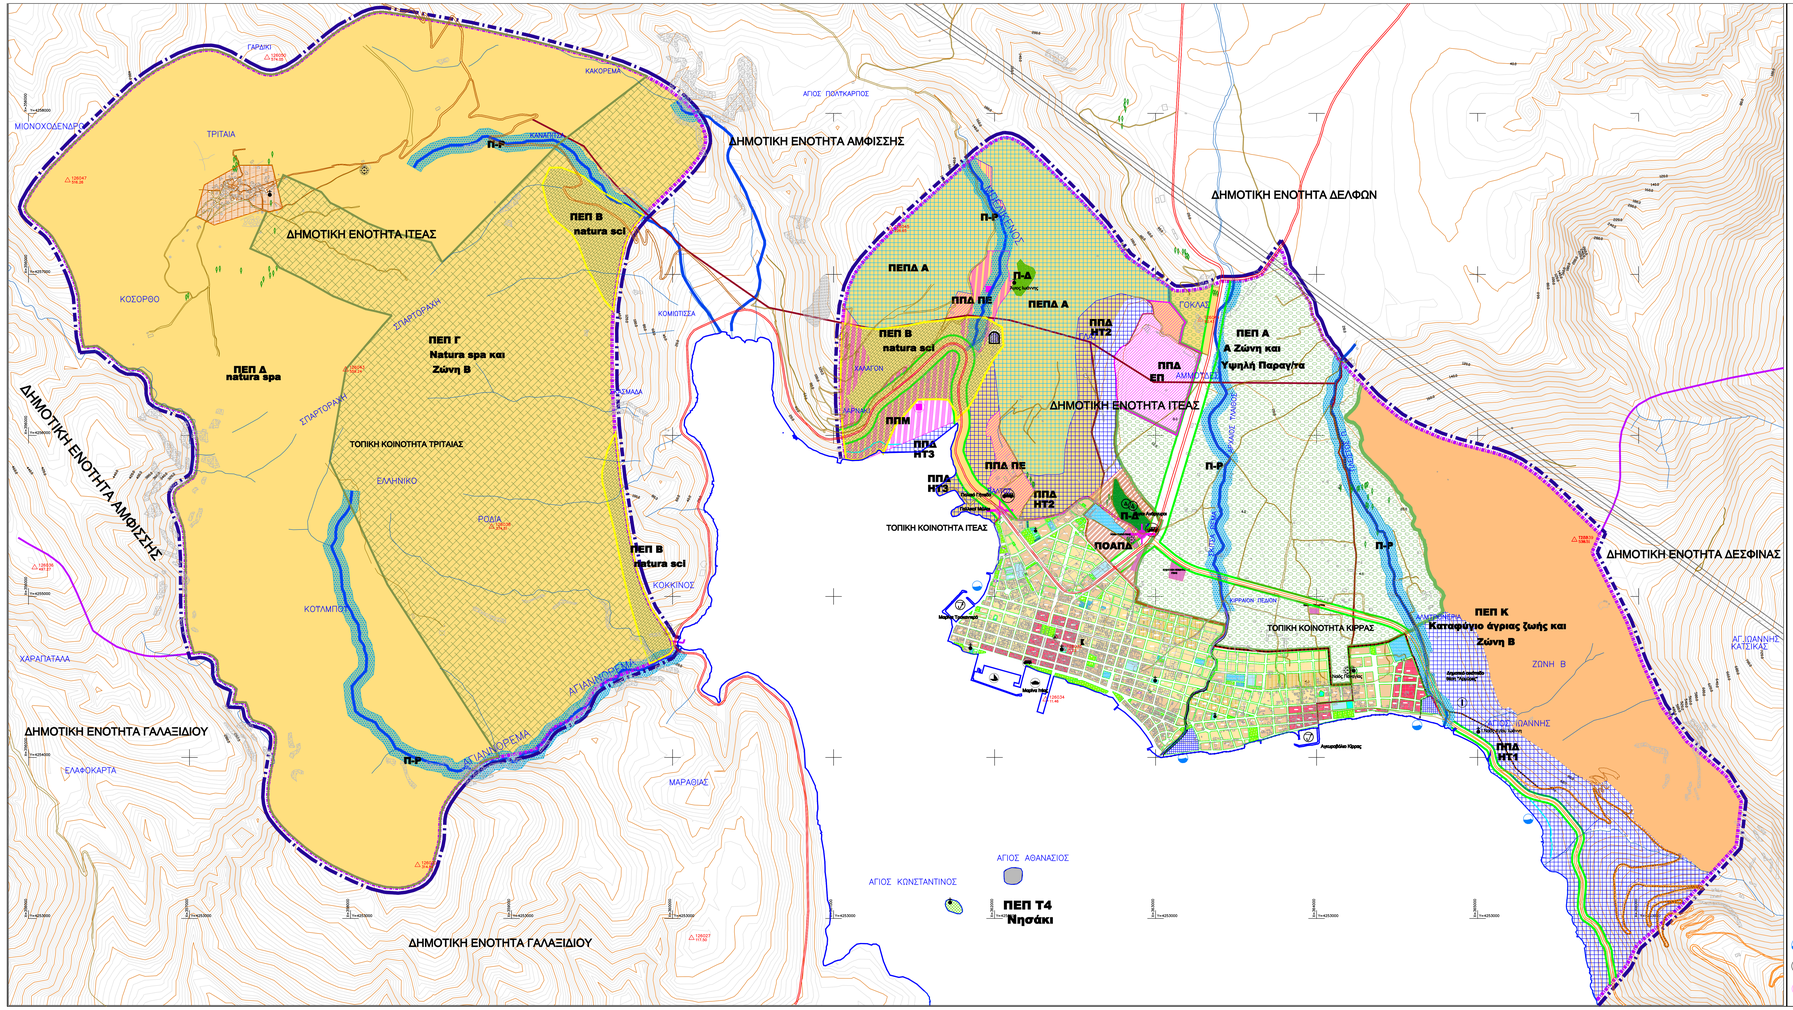

ΔΙΟΙΚΗΤΙΚΑ ΟΡΙΑ

- Όριο Περιοχής Μελέτης
- Όριο εγκεκριμένου σχεδίου
- Κύριο ρέμα/ποτ
  Main stream
- Όριο Δημοτικών Ενοτήτων
- Όριο Τοπικών κοινοτήτων
- Προτεινόμενο οδικό δίκτυο

ΟΙΚΙΣΤΙΚΕΣ ΠΕΡΙΟΧΕΣ

- Κατοικία Κ1
  House K1
- Κατοικία Κ2
  House K2
- Κατοικία Ενδιάμεσου επιπέδου ΜΚ
  Mixed residential area MK
- Οικισμοί - Τμήματα υπ αριθ/ένες ακαιρίες (Βάμπα μη με ΦΕΚ 138Δ/1981)
  Settlements areas
- Εκτός σχεδίου περιοχή Αγίου Αθανασίου
  Plan area of A. Athanasios
- Πολεοδομικό Κέντρο
  Central area
- Αστικά τεμάχια-Ελεύθερα χώρα
  Green areas,open spaces
- Εγκαταστάσεις Κοινής Ωφέλειας
  Utilities Facilities
- Όριο Αρχαιολογικού χώρου Κίρρας

ΠΕΡΙΟΧΕΣ ΠΡΟΣΤΑΣΙΑΣ

- ΠΕΠ Τ4 — ΠΕΡΙΟΧΗ ΠΡΟΣΤΑΣΙΑΣ (Αρ. Κωνίνος)
  Small island protection area
- Π-Δ — Δασικός εκτάσεις
  Forests
- Π-Ρ — Υδατορέματα
  Stream protection area — Οριοθετημένο τμήμα ρεμάτος
- Π-Θ — Προστασία θαλάσσιου μετώπου

ΠΕΡΙΟΧΕΣ ΕΛΕΓΧΟΥ ΧΡΗΣΕΩΝ ΓΗΣ

- ΠΕΠΔΑ (Ανοιχτής)
- ΠΕΠ Α — Αρχαιολογικής Προστασίας Α και Υψηλής παραγωγικότητας
  Agricultural land offer grove
- ΠΕΠ Β — Περιοχή Natura GR2450004/ZET245009-Β και Αρχαιολογική Ζώνη Β
  Natura area sci GR2450004 -zone B
- ΠΕΠ Γ — Περιοχή Natura ZET και Αρχαιολ Ζώνη Β
  Natura area spa - zone B
- ΠΕΠ Δ — Περιοχή Natura ZEP
  Natura area GR2450009
- ΠΕΠ Κ — Καταφύγιο άγριας ζωής και Αρχαιολ.Ζώνη Β
  Wildlife Refuge
- Όριο Καταφυγίου Άγριας Ζωής

ΠΕΡΙΟΧΕΣ ΠΑΡΑΓΩΓΙΚΩΝ ΔΡΑΣΤΗΡΙΟΤΗΤΩΝ

- ΠΠ ΗΤ — Τουριστικής - Αναψυχή
  Tourism - recreation
- ΠΠΔ — Περιοχές Παραγωγικών Δραστηριοτήτων ΠΠΔ, ΕΠ Επιχειρηματικό Πάρκο ΠΠΔ, ΔΤ Τεχνολογικό Πάρκο
- ΠΟΑΠΔ — Ζώνη Οργανωμένης Ανάπτυξης ΠΠΔ ΠΟΑΠΔ
- Σύνοδος εγκατάστασης Μεταλλευτικών Δραστηριοτήτων
- Ζώνη ασφάλειας υπερκατάστασης συγκοινωνίας
- Ιδιωτικός χώρος
  Special land
- Ιδιοκτησίες εξαιρούμενες της πολεοδόμησης
- Εκπαίδευση
  Education
- Νοσοκομείο — Hospital; Κέντρο Υγείας — Health Center; Γηροκομείο — Home for the aged
- Παιδικός Σταθμός — Nursery school; ΚΕΚΗ — Child Care Center for the elderly
- Αθλητισμός
  Sports
- Πλατεία παιδικοχαρών — Playground area; Πλατεία — Playing field
- Πολιτιστικές Λειτουργίες
  Cultural services
- Αρχαιολογικός Χώρος
  Archaeological site
- Αρχαίο μονοπάτι Κίρρας - Δελφών
  Ancient path Kirra - Delphi

Ιδιωτικός Χώρος

- Δημαρχείο — Town Hall
- Λιμενικό Ταμείο — Port Authority
- Πυροσβεστική — Fire station
- Coastal zone for human activities
- Ιερατική Πηγή - Αγκύκρα — Theoriar
- Χώρος Σταθμευσης Λεωφορείων/Φορτηγών
- Πηγές ρύπανσης — Pollution sources
- Ισοπεδος κόμβος

ΔΗΜΟΤΙΚΗ ΕΝΟΤΗΤΑ ΙΤΕΑΣ - ΔΗΜΟΥ ΔΕΛΦΩΝ

C:\GGERGA\ITEA\TTI\+Ena3802\dbx\Fwa1tki_gnwsiotis.jpg

ΣΤΟΙΧΕΙΑ ΧΑΡΤΟΓΡΑΦΙΚΟΥ ΥΠΟΒΑΘΡΟΥ
Information cartographic

- 124.82 — Τριγωνομετρικό Γ.Υ.Σ
- Εκκλησία — Church
- Νεκροταφείο — Cemetery
- Κύριο Ρέμα — Main stream
- Ρέματα — Streams
- Γραμμή υψηλής τάσης — High voltage line

ΥΠΟΔΟΜΕΣ
INFRASTRUCTURE

- Εθνικό οδικό δίκτυο — National road network
- Επαρχιακό οδικό δίκτυο — Provincial road network
- Κύριο Δημοτικό οδικό δίκτυο — Elementary principal roads
- Δημοτικό οδικό δίκτυο — Municipal roads
- Ζώνη ΔΕΗ — DEI zone
- Εγκαταστάσεις επεξεργασίας λυμάτων — Sewage treatment plants
- Αλματικό καταφύγιο — Parking shelter
- Δεξαμενή Ύδρευσης — Water tank
- Στάθμός Λεωφορείων — Bus station
- Λιμάνι — Port
- Τουριστικό καταφύγιο — Marina

ΕΛΛΗΝΙΚΗ ΔΗΜΟΚΡΑΤΙΑ
ΠΕΡΙΦΕΡΕΙΑ ΣΤΕΡΕΑΣ ΕΛΛΑΔΑΣ
ΔΗΜΟΣ ΔΕΛΦΩΝ
ΔΙΕΥΘΥΝΣΗ ΥΠΗΡΕΣΙΑΣ ΔΟΜΗΣΗΣ

ΑΝΑΘΕΩΡΗΣΗ ΓΠΣ ΙΤΕΑΣ ΚΑΙ ΚΙΡΡΑΣ ΔΗΜΟΥ ΙΤΕΑΣ ΣΤΑΔΙΟ Β1(2η Ανάρτηση 9/2015)

ΚΑΤΗΓΟΡΙΑ ΜΕΛΕΤΗΣ	ΑΝΑΔΟΧΟΣ ΜΕΛΕΤΗΤΗΣ
ΧΩΡΟΤΑΞΙΚΗ ΜΕΛΕΤΗ	ΣΑΡΑΦΗΣ ΚΩΝΣΤΑΝΤΙΝΟΣ
ΠΟΛΕΟΔΟΜΙΚΗ ΜΕΛΕΤΗ	ΚΑΡΑΚΩΤΙΑΣ ΔΗΜΗΤΡΗΣ
ΠΕΡΙΒΑΛΛΟΝΤΙΚΗ ΜΕΛΕΤΗ	ΣΚΟΒΟΛΑΣ ΣΕΡΑΦΕΙΜ
ΓΕΩΛΟΓΙΚΗ ΜΕΛΕΤΗ	ΠΑΠΑΔΟΠΟΥΛΟΣ ΔΑΜΙΑΝΟΣ

ΘΕΜΑ ΤΙΤΛΟΣ ΣΧΕΔΙΟΥ : ΓΠΣ -ΧΡΗΣΕΙΣ ΓΗΣ ΚΑΙ ΠΡΟΣΤΑΣΙΑ ΠΕΡΙΒΑΛΛΟΝΤΟΣ ΟΤΑ	ΑΡΙΘΜΟΣ ΣΧΕΔΙΟΥ Π.2.
Επίπεδο αναφοράς : τ. Δήμος Ιτέας	
ΚΛΙΜΑΚΑ 1: 10.000	ΧΡΟΝΟΣ ΕΚΠΟΝΗΣΗΣ ΣΕΠΤΕΜΒΡΙΟΣ 2015

ΟΙ ΣΥΝΤΑΞΑΝΤΕΣ

ΚΑΡΑΚΩΤΙΑΣ ΔΗΜΗΤΡΗΣ
ΤΟΠΟΓΡΑΦΟΣ ΜΗΧ/ΚΟΣ-ΑΝΑΛΥΣΤΗΣ
ΣΦΡΑΓΙΣΑ Τ.Ε ΠΕΤΡΑΚΗ

ΟΜΑΔΑ ΜΕΛΕΤΗΣ

ΚΑΡΑΚΩΤΙΑΣ ΔΗΜΗΤΡΗΣ	Τοπογράφος μηχ / Πολεοδόμος
ΣΚΟΒΟΛΑΣ ΣΕΡΑΦΕΙΜ	Γεωλόγος/Περιβαλλοντολόγος
ΠΑΠΑΔΟΠΟΥΛΟΣ ΔΑΜΙΑΝΟΣ	Γεωλόγος
ΚΩΝΣΤΑΝΤΙΝΑ ΧΑΤΖΗΝΙΚΟΛΑΗ	Τοπογράφος Μηχ.
ΜΑΡΙΑΝΑ ΑΝΔΡΕΑΔΗ	Τεχν. Διοικητικός
ΧΡΕΤΟΠΟΥΛΟΥ ΜΑΡΙΑ	Γεωλόγος/Περιβαλλοντολόγος

ΣΥΜΒΟΥΛΟΙ ΜΕΛΕΤΗΤΕΣ

ΣΑΡΑΦΗΣ ΚΩΝΣΤΑΝΤΙΝΟΣ	Αγρονόμος/Γεωπόνος
ΚΑΡΤΑΛΟΣ ΑΛΕΞΙΟΣ	Χημικός
ΠΑΠΑΔΟΠΟΥΛΟΣ ΓΕΩΡΓΙΟΣ	Δασολόγος
ΦΩΤΑΡΑΚΗ ΕΥΣΤΑΘΙΑ	Δασολόγος

ΔΙΑΚΟΜΗ ΠΕΝΤΑΛΟΦΟΥ Γ.Υ.Σ.

ΔΙΕΥΘΥΝΣΗ ΥΠΗΡΕΣΙΑΣ ΔΟΜΗΣΗΣ

Ο ΕΠΙΒΛΕΠΩΝ	ΔΗΜΗΤΡΙΟΥ ΑΘΑΝΑΣΙΟΣ ΠΟΛΙΤΙΚΟΣ ΜΗΧ/ΚΟΣ	ΗΜΕΡΟΜΗΝΙΑ ΥΠΟΓΡΑΦΗ
ΕΛΕΓΘΗΚΕ - ΘΕΩΡΗΘΗΚΕ		
Ο ΔΙΕΥΘΥΝΤΗΣ	ΡΟΠΑΚΑΣ ΔΗΜΗΤΡΙΟΣ ΠΟΛΙΤΙΚΟΣ ΜΗΧ/ΚΟΣ	
ΕΓΚΡΙΤΗΚΕ ΑΠΟΦΑΣΗ		