

ΙΩΑΝΝΗΣ Β. ΑΥΓΕΡΗΣ  
ΔΙΠΛ. ΜΗΧΑΝΟΛΟΓΟΣ ΜΗΧΑΝΙΚΟΣ  
ΠΑΝΕΠΙΣΤΗΜΙΟΥ ΠΑΤΡΩΝ

ΕΛΛΗΝΙΚΗ ΔΗΜΟΚΡΑΤΙΑ  
ΝΟΜΟΣ ΦΩΚΙΔΟΣ  
ΔΗΜΟΣ ΔΕΛΦΩΝ  
Δ/ΣΗ ΤΕΧΝΙΚΩΝ ΥΠΗΡΕΣΙΩΝ

ΦΟΡΕΑΣ  
ΥΛΟΠΟΙΗΣΗΣ

ΔΗΜΟΣ ΔΕΛΦΩΝ

ΠΡΟΣΘΗΚΗ ΠΤΕΡΥΓΑΣ ΣΤΟ 1ο ΔΗΜΟΤΙΚΟ ΣΧΟΛΕΙΟ ΑΜΦΙΣΣΑΣ  
Η-Μ ΜΕΛΕΤΗ

ΟΡΙΣΤΙΚΗ ΜΕΛΕΤΗ

ΣΧΕΔΙΟ

ΜΕΛΕΤΗ ΛΕΡΙΣΜΟΥ  
Α' ΟΡΟΦΟΣ

Αρ.Σχ.  
ΕΞΑΕ2  
Κλίμακα  
1:100

ΙΩΑΝΝΗΣ Β. ΑΥΓΕΡΗΣ  
ΔΙΠΛ. ΜΗΧΑΝΟΛΟΓΟΣ ΜΗΧΑΝΙΚΟΣ  
ΠΑΤΡΙΣ ΜΗΤΡ. Τ.Ε.Ε. 119102  
Σ.Π. ΜΑΤΣΟΥΚΑ 48 ΛΑΜΙΑ 35010  
Α.Δ.Υ.Τ. ΛΑΜΙΑΣ  
Α.Φ.Μ. 101913780 - Α.Δ.Υ.Τ. ΛΑΜΙΑΣ  
.../.../2016

ΑΥΓΕΡΗΣ ΙΩΑΝΝΗΣ  
ΜΗΧΑΝΟΛΟΓΟΣ ΜΗΧΑΝΙΚΟΣ

Ανδρόχος  
ΣΥΝΤΑΞΗ

ΚΟΥΜΠΟΤΑΝΝΟΣ ΙΩΑΝΝΗΣ  
ΜΗΧΑΝΟΛΟΓΟΣ ΜΗΧΑΝΙΚΟΣ

Επιβάλλει  
ΕΛΕΓΧΟΣ

ΑΥΓΕΡΑΣ ΝΙΚΟΛΑΟΣ  
ΠΟΛΙΤΙΚΟΣ ΜΗΧΑΝΙΚΟΣ  
ΔΙΠΛ. ΓΕΩΛΟΓΟΣ Δ.Σ.Σ.Ε.Ε.  
ΕΛΛΗΝΙΚΗ ΤΕΧΝΙΚΗ ΕΤΑΙΡΕΙΑ


Αντίπρ. Προϊστ.  
Διεύθυνσης  
Τεχνικών  
Υπηρεσιών

ΘΕΩΡΗΣΗ

Εγκρίσεις

ΕΛΛΗΝΙΚΗ ΔΗΜΟΚΡΑΤΙΑ  
ΝΟΜΟΣ ΦΩΚΙΔΟΣ  
ΔΗΜΟΣ ΔΕΛΦΩΝ  
Δ/ΣΗ ΤΕΧΝΙΚΩΝ ΥΠΗΡΕΣΙΩΝ

ΕΛΛΗΝΙΚΗ ΔΗΜΟΚΡΑΤΙΑ  
ΝΟΜΟΣ ΦΩΚΙΔΟΣ  
ΔΗΜΟΣ ΔΕΛΦΩΝ  
Δ/ΣΗ ΤΕΧΝΙΚΩΝ ΥΠΗΡΕΣΙΩΝ

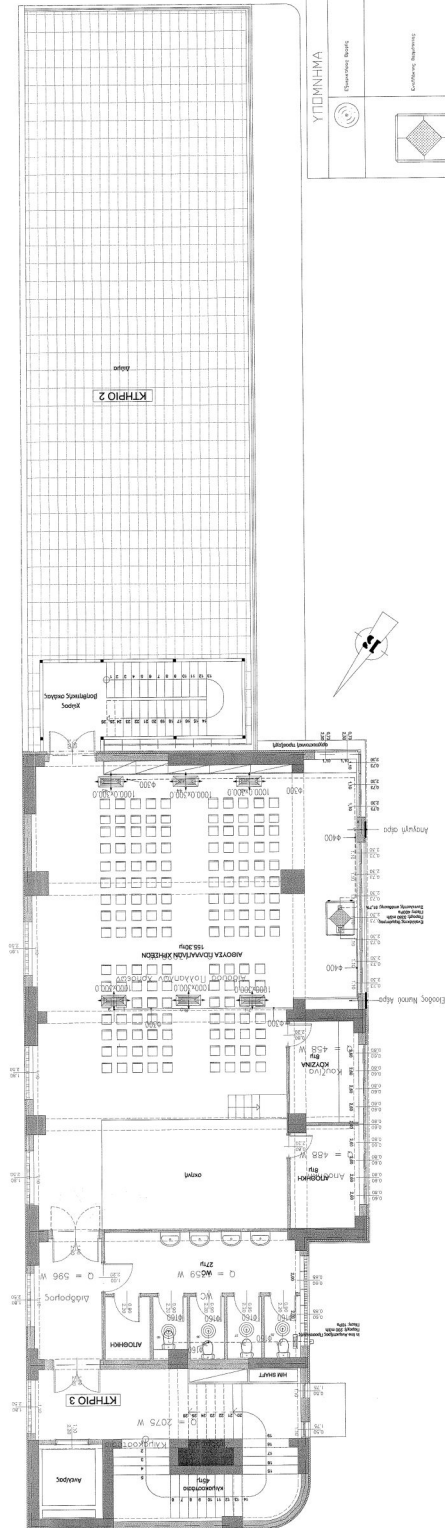

ΥΠΟΜΝΗΜΑ	Εξοπλισμός	Εξοπλισμός	Εξοπλισμός	Εξοπλισμός	Εξοπλισμός
