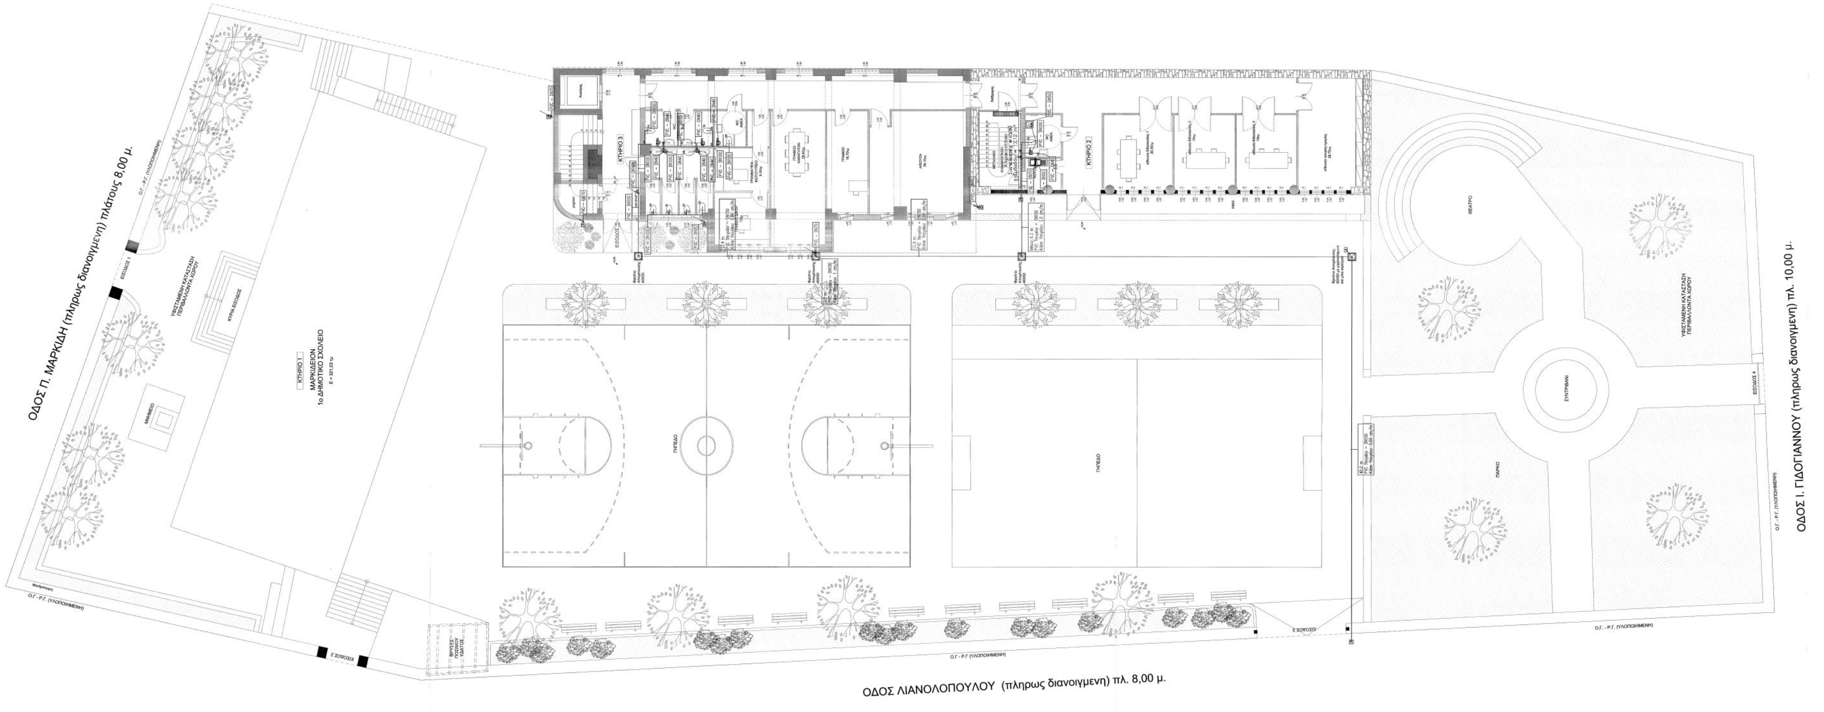

ΥΠΟΜΝΗΜΑ

- ΛΕΚΑΝΗ
- ΝΙΠΤΗΡΑΣ
- ΣΙΦΩΝΙ ΔΑΠΕΔΟΥ
- ΜΙΚΑ ΑΕΡΙΣΜΟΥ
- ΝΤΟΥΖΙΕΡΑ
- ΝΕΡΟΧΥΤΗΣ
- ΧΥΤΟΣΙΔΕΡΕΝΙΑ ΣΧΑΡΑ
- ΥΔΡΟΡΡΟΗ ΟΜΒΡΙΩΝ
- ΦΡΕΑΤΙΟ

ΙΩΑΝΝΗΣ Β. ΑΥΓΕΡΗΣ
ΔΙΠΛ. ΜΗΧΑΝΟΛΟΓΟΣ ΜΗΧΑΝΙΚΟΣ
ΠΑΝΕΠΙΣΤΗΜΙΟΥ ΠΑΤΡΩΝ

ΕΛΛΗΝΙΚΗ ΔΗΜΟΚΡΑΤΙΑ
ΝΟΜΟΣ ΦΩΚΙΔΟΣ
ΔΗΜΟΣ ΔΕΛΦΩΝ
Δ/ΣΗ ΤΕΧΝΙΚΩΝ ΥΠΗΡΕΣΙΩΝ

ΦΟΡΕΑΣ ΥΛΟΠΟΙΗΣΗΣ	ΔΗΜΟΣ ΔΕΛΦΩΝ	
ΜΕΛΕΤΗ	ΠΡΟΣΘΗΚΗ ΠΤΕΡΥΓΑΣ ΣΤΟ 1ο ΔΗΜΟΤΙΚΟ ΣΧΟΛΕΙΟ ΑΜΦΙΣΣΑΣ ΣΤΑΤΙΚΗ ΜΕΛΕΤΗ	
ΦΑΣΗ	ΟΡΙΣΤΙΚΗ ΜΕΛΕΤΗ	
ΣΧΕΔΙΟ	ΜΕΛΕΤΗ ΑΠΟΧΕΤΕΥΣΗΣ ΙΣΟΓΕΙΟ	Αρ.Σχ. ΑΠΟΧ1 Κλίμακα 1:100

ΣΥΝΤΑΞΗ	Ανάδοχος	ΑΥΓΕΡΗΣ ΙΩΑΝΝΗΣ ΜΗΧΑΝΟΛΟΓΟΣ ΜΗΧΑΝΙΚΟΣ	ΙΩΑΝΝΗΣ Β. ΑΥΓΕΡΗΣ ΔΙΠΛ. ΜΗΧΑΝΟΛΟΓΟΣ ΜΗΧΑΝΙΚΟΣ ΠΑΝΕΠΙΣΤΗΜΙΟΥ ΠΑΤΡΩΝ / /2016
ΕΛΕΓΧΟΣ	Επιβλέπων	ΚΟΥΜΠΟΓΙΑΝΝΟΣ ΙΩΑΝΝΗΣ ΜΗΧΑΝΟΛΟΓΟΣ ΜΗΧΑΝΙΚΟΣ	7 / /2016
ΘΕΩΡΗΣΗ	Αν/της Προϊστ. Δ/σης Τεχνικών Υπηρεσιών	ΑΥΤΡΑΣ ΝΙΚΟΛΑΟΣ ΠΟΛΙΤΙΚΟΣ ΜΗΧΑΝΙΚΟΣ	/ /2016
Εγκρίσεις			ΔΗΜΟΣ ΔΕΛΦΩΝ Ν. ΦΩΚΙΔΑΣ ... 14/09/2016

Digitally signed by: ASPASIA RALLIOU
Reason: AKRIVES ANTIGRAFO
Date and Time: 4/25/2018 2:31:11 PM