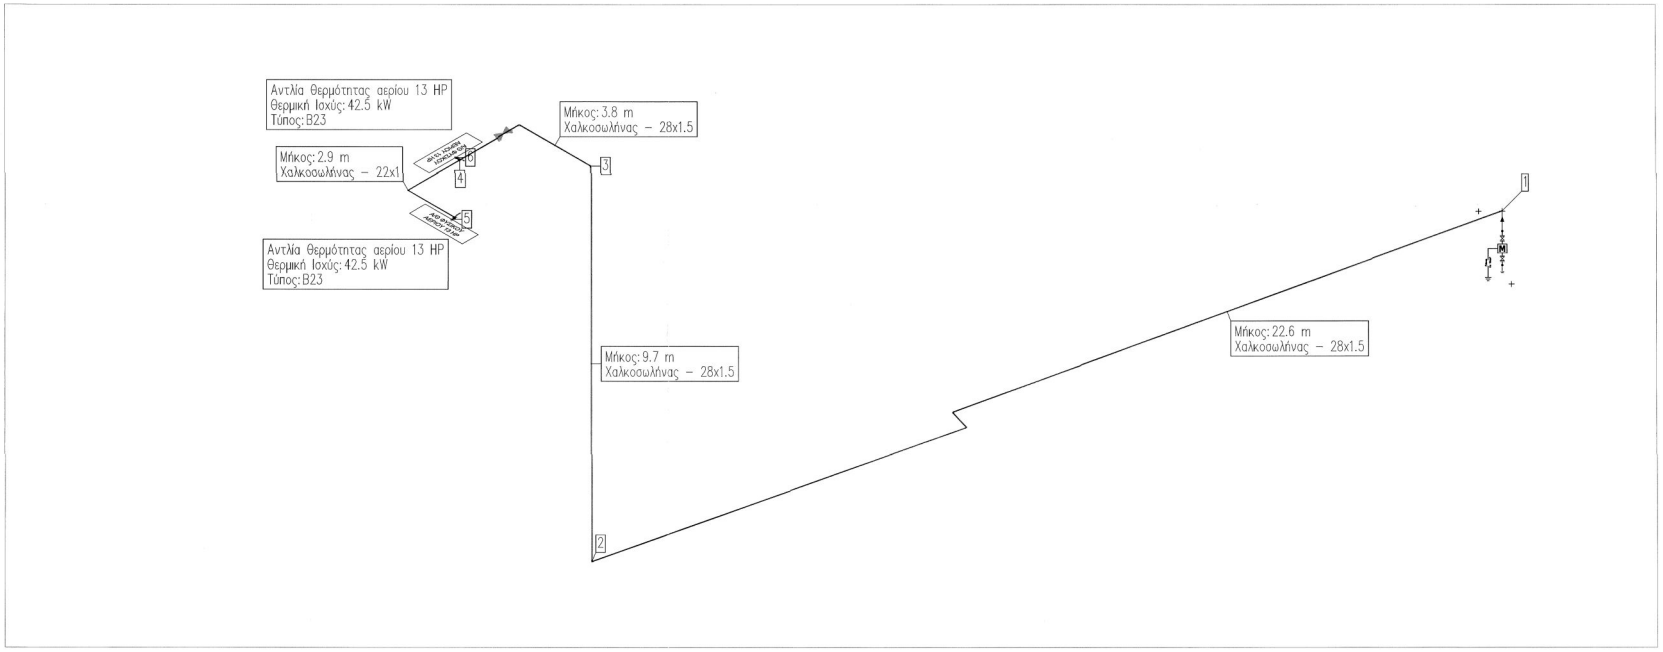

ΙΩΑΝΝΗΣ Β. ΑΥΓΕΡΗΣ

ΔΙΠΛ. ΜΗΧΑΝΟΛΟΓΟΣ ΜΗΧΑΝΙΚΟΣ
ΠΑΝΕΠΙΣΤΗΜΙΟΥ ΠΑΤΡΩΝ

ΕΛΛΗΝΙΚΗ ΔΗΜΟΚΡΑΤΙΑ
ΝΟΜΟΣ ΦΩΚΙΔΟΣ
ΔΗΜΟΣ ΔΕΛΦΩΝ
Δ/ΣΗ ΤΕΧΝΙΚΩΝ ΥΠΗΡΕΣΙΩΝ

ΦΟΡΕΑΣ ΥΛΟΠΟΙΗΣΗΣ	ΔΗΜΟΣ ΔΕΛΦΩΝ	
ΜΕΛΕΤΗ	ΠΡΟΣΘΗΚΗ ΠΤΕΡΥΓΑΣ ΣΤΟ 1ο ΔΗΜΟΤΙΚΟ ΣΧΟΛΕΙΟ ΑΜΦΙΣΣΑΣ Η-Μ ΜΕΛΕΤΗ	
ΦΑΣΗ	ΟΡΙΣΤΙΚΗ ΜΕΛΕΤΗ	
ΣΧΕΔΙΟ	ΜΕΛΕΤΗ ΦΥΣΙΚΟΥ ΑΕΡΙΟΥ ΑΞΟΝΟΜΕΤΡΙΚΟ	Αρ.Σχ. ΑΕΡ5 Κλίμακα 1:50

ΣΥΝΤΑΞΗ	Ανάδοχος	ΑΥΓΕΡΗΣ ΙΩΑΝΝΗΣ ΜΗΧΑΝΟΛΟΓΟΣ ΜΗΧ/ΚΟΣ	ΙΩΑΝΝΗΣ Β. ΑΥΓΕΡΗΣ ΔΙΠΛ. ΜΗΧΑΝΟΛΟΓΟΣ ΜΗΧΑΝΙΚΟΣ ΠΑΝΕΠΙΣΤΗΜΙΟΥ ΠΑΤΡΩΝ ΑΡΙΘ. ΜΗΤΡ. Τ.Ε.Ε. 119102 Τ.Θ. ΜΑΤΣΟΥΚΑ 69 - ΛΑΜΙΑ 351 00 Τ.Α.: 22310 31189 - ΚΙΝ.: 6974320577 Α.Μ. 101913780 - Δ.Ο.Υ.: ΛΑΜΙΑΣ ..../..../2016
ΕΛΕΓΧΟΣ	Επιβλέπων	ΚΟΥΜΠΟΓΙΑΝΝΟΣ ΙΩΑΝΝΗΣ ΜΗΧΑΝΟΛΟΓΟΣ ΜΗΧΑΝΙΚΟΣ	5/12/2016
ΘΕΩΡΗΣΗ	Αν/της Προϊστ. Δ/σης Τεχνικών Υπηρεσιών	ΛΥΤΡΑΣ ΝΙΚΟΛΑΟΣ ΠΟΛΙΤΙΚΟΣ ΜΗΧΑΝΙΚΟΣ	8/12/2016

Εγκρίσεις

Digitally signed by:
ASPASIA RALLIOU
Reason: AKRIVES
ANTIGRAFO
Date and Time:
4/25/2018 2:55:33 PM