
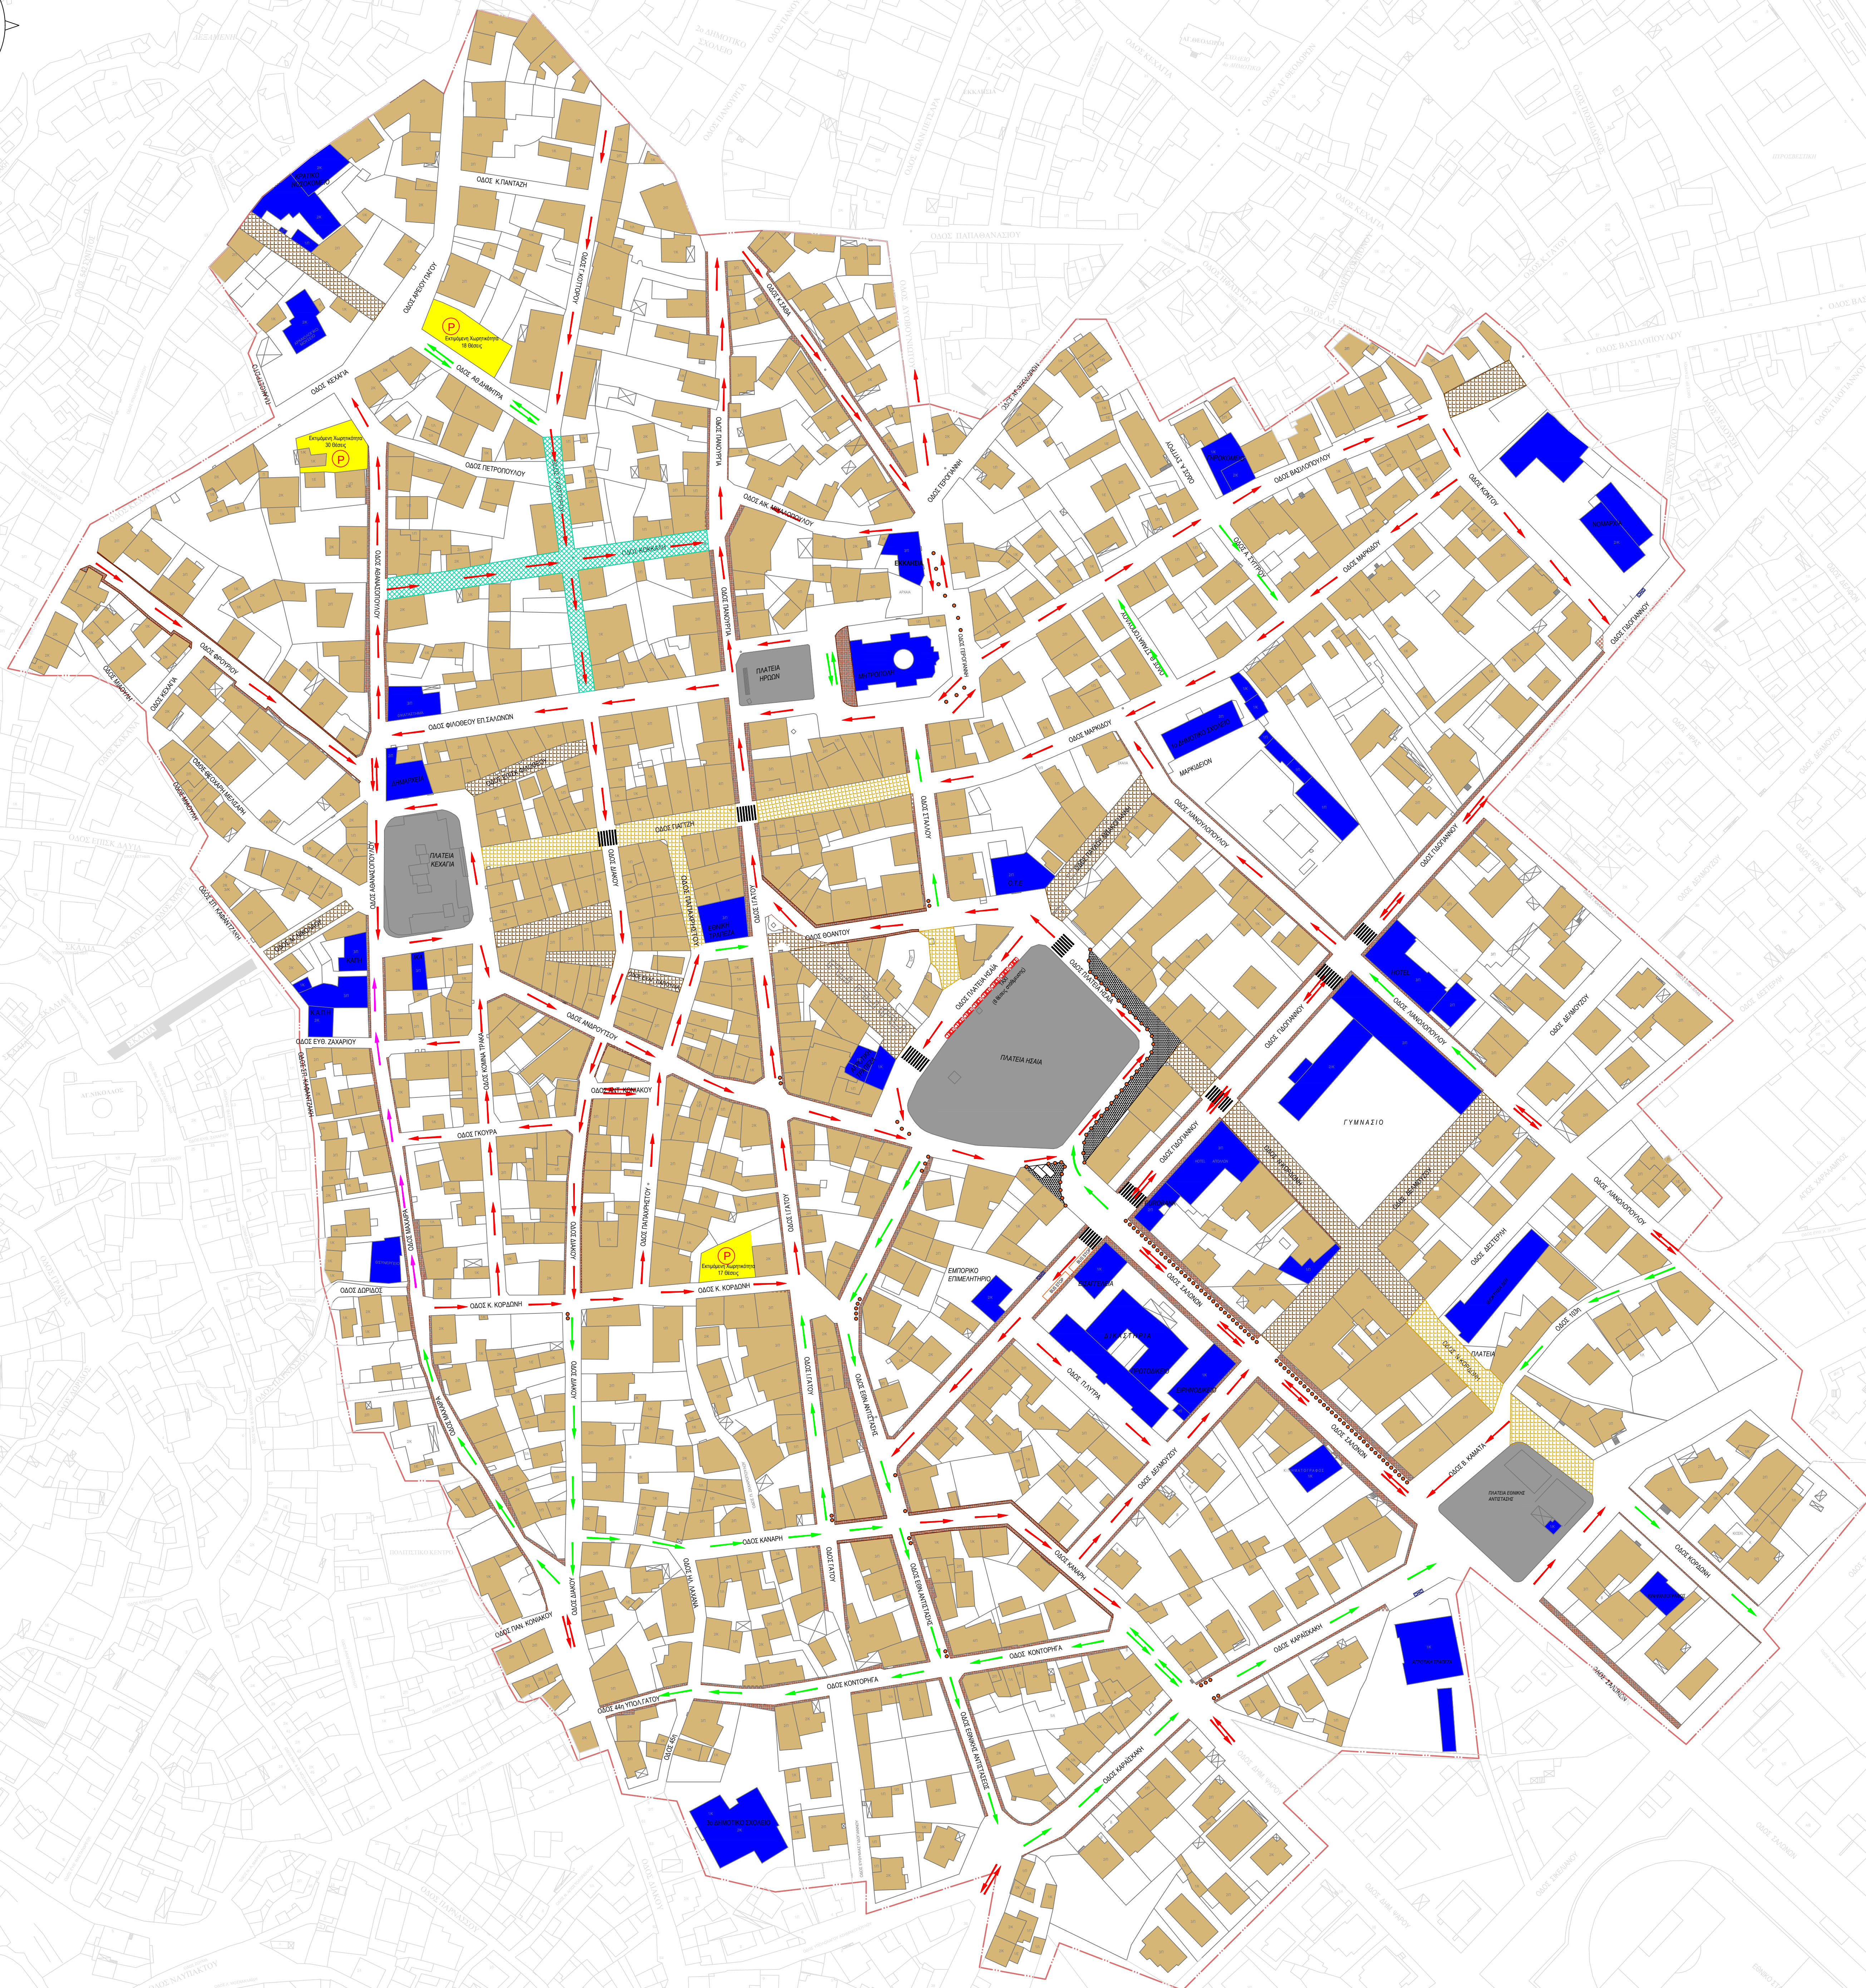


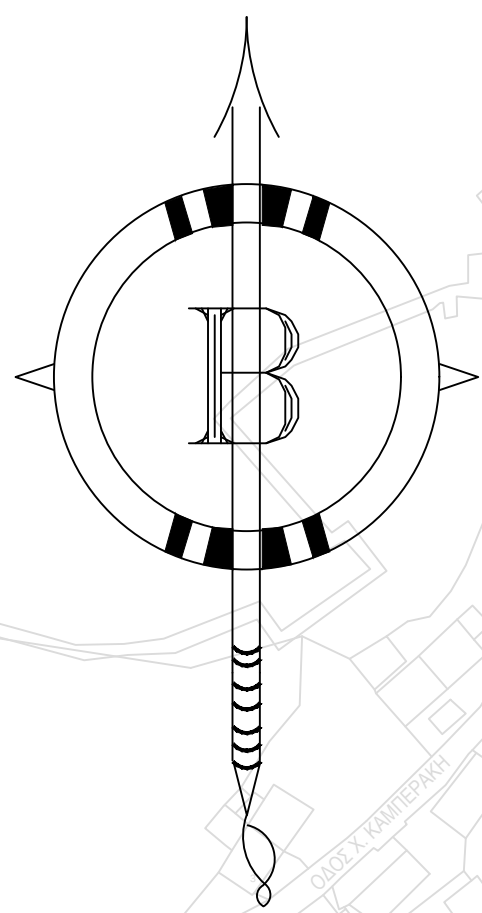

ΥΠΟΜΝΗΜΑ ΣΥΜΒΟΛΩΝ	
	Υφιστάμενη ροή διπλής κατεύθυνσης
	Υφιστάμενη ροή μίας κατεύθυνσης
	Προτεινόμενη ροή διπλής κατεύθυνσης
	Προτεινόμενη ροή μίας κατεύθυνσης
	Αλλαγή κατεύθυνσης υφιστάμενης ροής
	Κτίριο
	Ειδικό κτίριο
	Υφιστάμενος Πεδόδρομος
	Προτεινόμενος Πεδόδρομος
	Πλατεία
	Προτεινόμενη θέση καλής αγοράς
	Πεδόδρομος
	Στάση Τουριστικών Λεωφορείων
	Στάση ΚΤΕΛ
	Όριο περιοχής μελέτης
	Συγκοινωνιακές οδοί (κατά το ΓΤΣ)
	Όριο εμπορικού κέντρου (κατά το ΓΤΣ)
	Πλαστικός κύκλος
	Σημεία μετρήσεων φόρτων
	Διαβάσεις πεζών

	ΕΛΛΗΝΙΚΗ ΔΗΜΟΚΡΑΤΙΑ ΠΕΡΙΦΕΡΕΙΑ ΣΤΕΡΕΑΣ ΕΛΛΑΔΑΣ ΝΟΜΟΣ ΦΩΚΙΔΑΣ ΔΗΜΟΣ ΑΜΦΙΣΣΑΣ
	ΣΧΕΔΙΟ ΒΡΑΧΥΠΡΟΘΕΣΜΩΝ ΡΥΘΜΙΣΕΩΝ ΟΡΓΑΝΩΣΗΣ ΤΗΣ ΚΥΚΛΟΦΟΡΙΑΣ ΣΤΗΝ ΠΕΡΙΟΧΗ ΤΗΣ ΑΜΦΙΣΣΑΣ
	ΤΙΤΛΟΣ: ΕΚΠΟΝΗΣΗ ΚΥΚΛΟΦΟΡΙΑΚΗΣ ΜΕΛΕΤΗΣ (Σενάριο κυκλοφοριακών ρυθμίσεων Νο 1)
	ΑΝΑΔΟΧΟΣ ΜΕΛΕΤΗΣ:
ΛΕΩΝΙΔΑΣ ΙΩΑΝΝΙΝΗΣ - ΑΓΡΟΝΟΜΟΣ & ΤΟΠΟΓΡΑΦΟΣ ΜΗΧΑΝΙΚΟΣ Α.Π.Ο. - ΜΕΣ ΣΥΓΚΟΙΝΩΝΟΔΟΤΗΣ	
ΗΜΕΡΟΜΗΝΙΑ	ΑΡΙΘΜΟΣ ΣΧΕΔΙΟΥ
ΙΟΥΝΙΟΣ 2016	KP1
ΚΛΙΜΑΚΑ: 1:1000	
ΕΛΕΓΧΘΗΚΕ:	ΘΕΩΡΗΘΗΚΕ: