
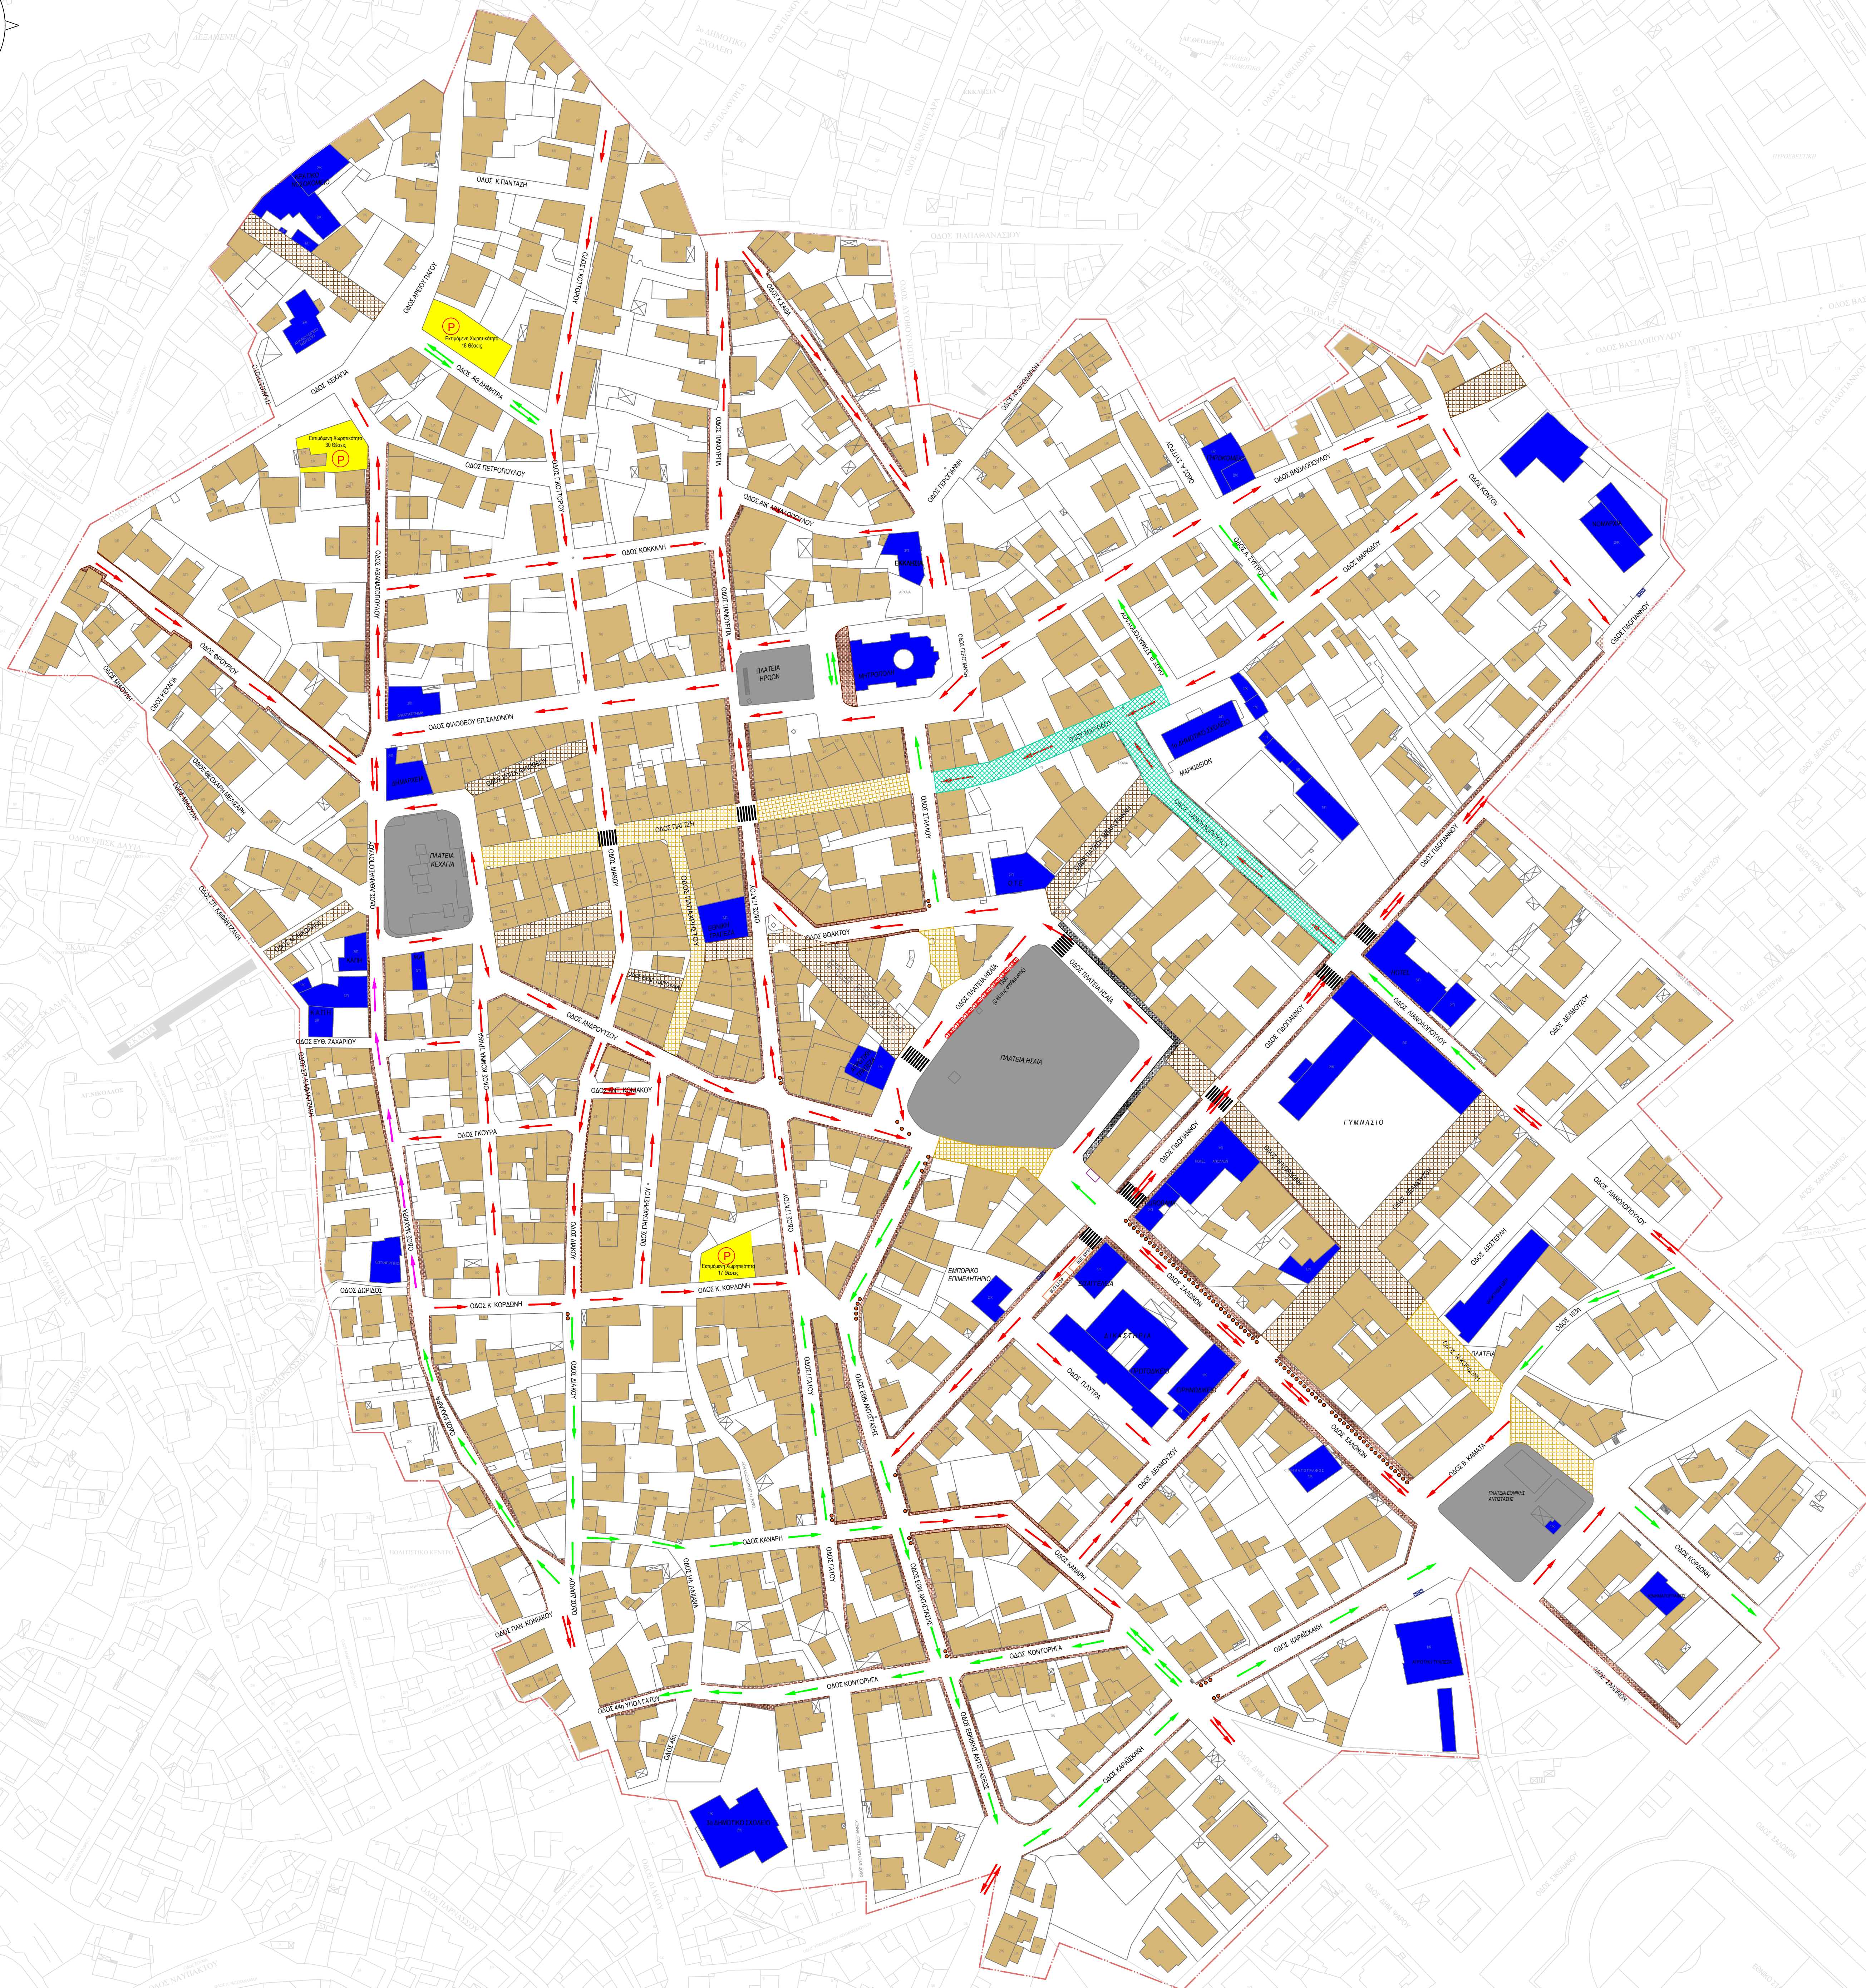


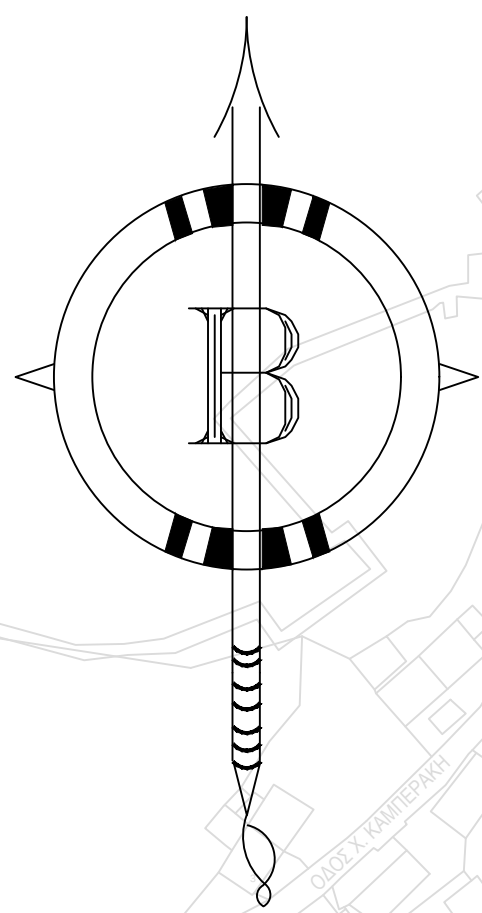

ΥΠΟΜΝΗΜΑ ΣΥΜΒΟΛΩΝ

- Υφιστάμενη ροή διπλής κατεύθυνσης
- Υφιστάμενη ροή μονής κατεύθυνσης
- Προτεινόμενη ροή διπλής κατεύθυνσης
- Προτεινόμενη ροή μονής κατεύθυνσης
- Αλλαγή κατεύθυνσης υφιστάμενης ροής
- Κτίριο
- Ειδικό κτίριο
- Υφιστάμενος Πεζόδρομος
- Προτεινόμενος Πεζόδρομος
- Πλατείο
- Προτεινόμενη θέση λαϊκής αγοράς
- Πεζόδρομος
- Στάση Τουριστικών Λεωφορείων
- Στάση ΚΤΕΛ
- Όριο περιοχής μελέτης
- Συλλεκτικές οδοί (κατά το ΓΤΣ)
- Όριο εμπορικού κέντρου (κατά το ΓΤΣ)
- Πλαστικός κύκλος
- Σημεία μέτρησης φόρτων
- Διαβάσεις πεζών

ΕΛΛΗΝΙΚΗ ΔΗΜΟΚΡΑΤΙΑ
ΠΕΡΙΦΕΡΕΙΑ ΣΤΕΡΕΑΣ ΕΛΛΑΔΑΣ
ΝΟΜΟΣ ΦΩΚΙΔΑΣ
ΔΗΜΟΣ ΑΜΦΙΣΣΑΣ

ΜΕΛΕΤΕΣ
ΤΟΠΟΓΡΑΦΙΑΣ
ΟΔΟΠΟΙΙΑΣ

ΣΥΓΚΟΙΝΩΝΙΑΚΩΝ ΕΡΓΩΝ
ΥΔΡΑΥΛΙΚΩΝ ΕΡΓΩΝ
ΜΕΛΕΤΕΣ ΕΦΑΡΜΟΓΗΣ

ΣΕΛΕΝΟΥ 45 ΠΥΛΙΑ
email : igiannis@hotemail.com
ΤΗΛ & ΦΑΧ : 2310 32 32 25

ΣΧΕΔΙΟ ΒΡΑΧΥΠΡΟΘΕΣΜΟΝ ΡΥΘΜΙΣΕΩΝ
ΟΡΓΑΝΩΣΗΣ ΤΗΣ ΚΥΚΛΟΦΟΡΙΑΣ
ΣΤΗΝ ΠΕΡΙΟΧΗ ΤΗΣ ΑΜΦΙΣΣΑΣ

ΤΙΤΛΟΣ:
ΕΚΠΟΝΗΣΗ ΚΥΚΛΟΦΟΡΙΑΚΗΣ ΜΕΛΕΤΗΣ
(Σενάριο κυκλοφοριακών ρυθμίσεων Νο 2)

ΑΝΑΔΟΧΟΣ ΜΕΛΕΤΗΣ:

ΛΙΤΚΑΣ ΙΩΑΝΝΗΣ - ΑΓΡΟΝΟΜΟΣ & ΤΟΠΟΓΡΑΦΟΣ ΜΗΧΑΝΙΚΟΣ Α.Π.Θ. - Μsc ΣΥΓΚΟΙΝΩΝΙΟΛΟΓΟΣ

ΗΜΕΡΟΜΗΝΙΑ	ΑΡΙΘΜΟΣ ΣΧΕΔΙΟΥ
ΙΟΥΝΙΟΣ 2016	ΚΡ2
ΚΛΙΜΑΚΑ: 1:1000	

ΕΛΕΓΧΘΗΚΕ:	ΘΕΩΡΗΘΗΚΕ:
------------	------------