

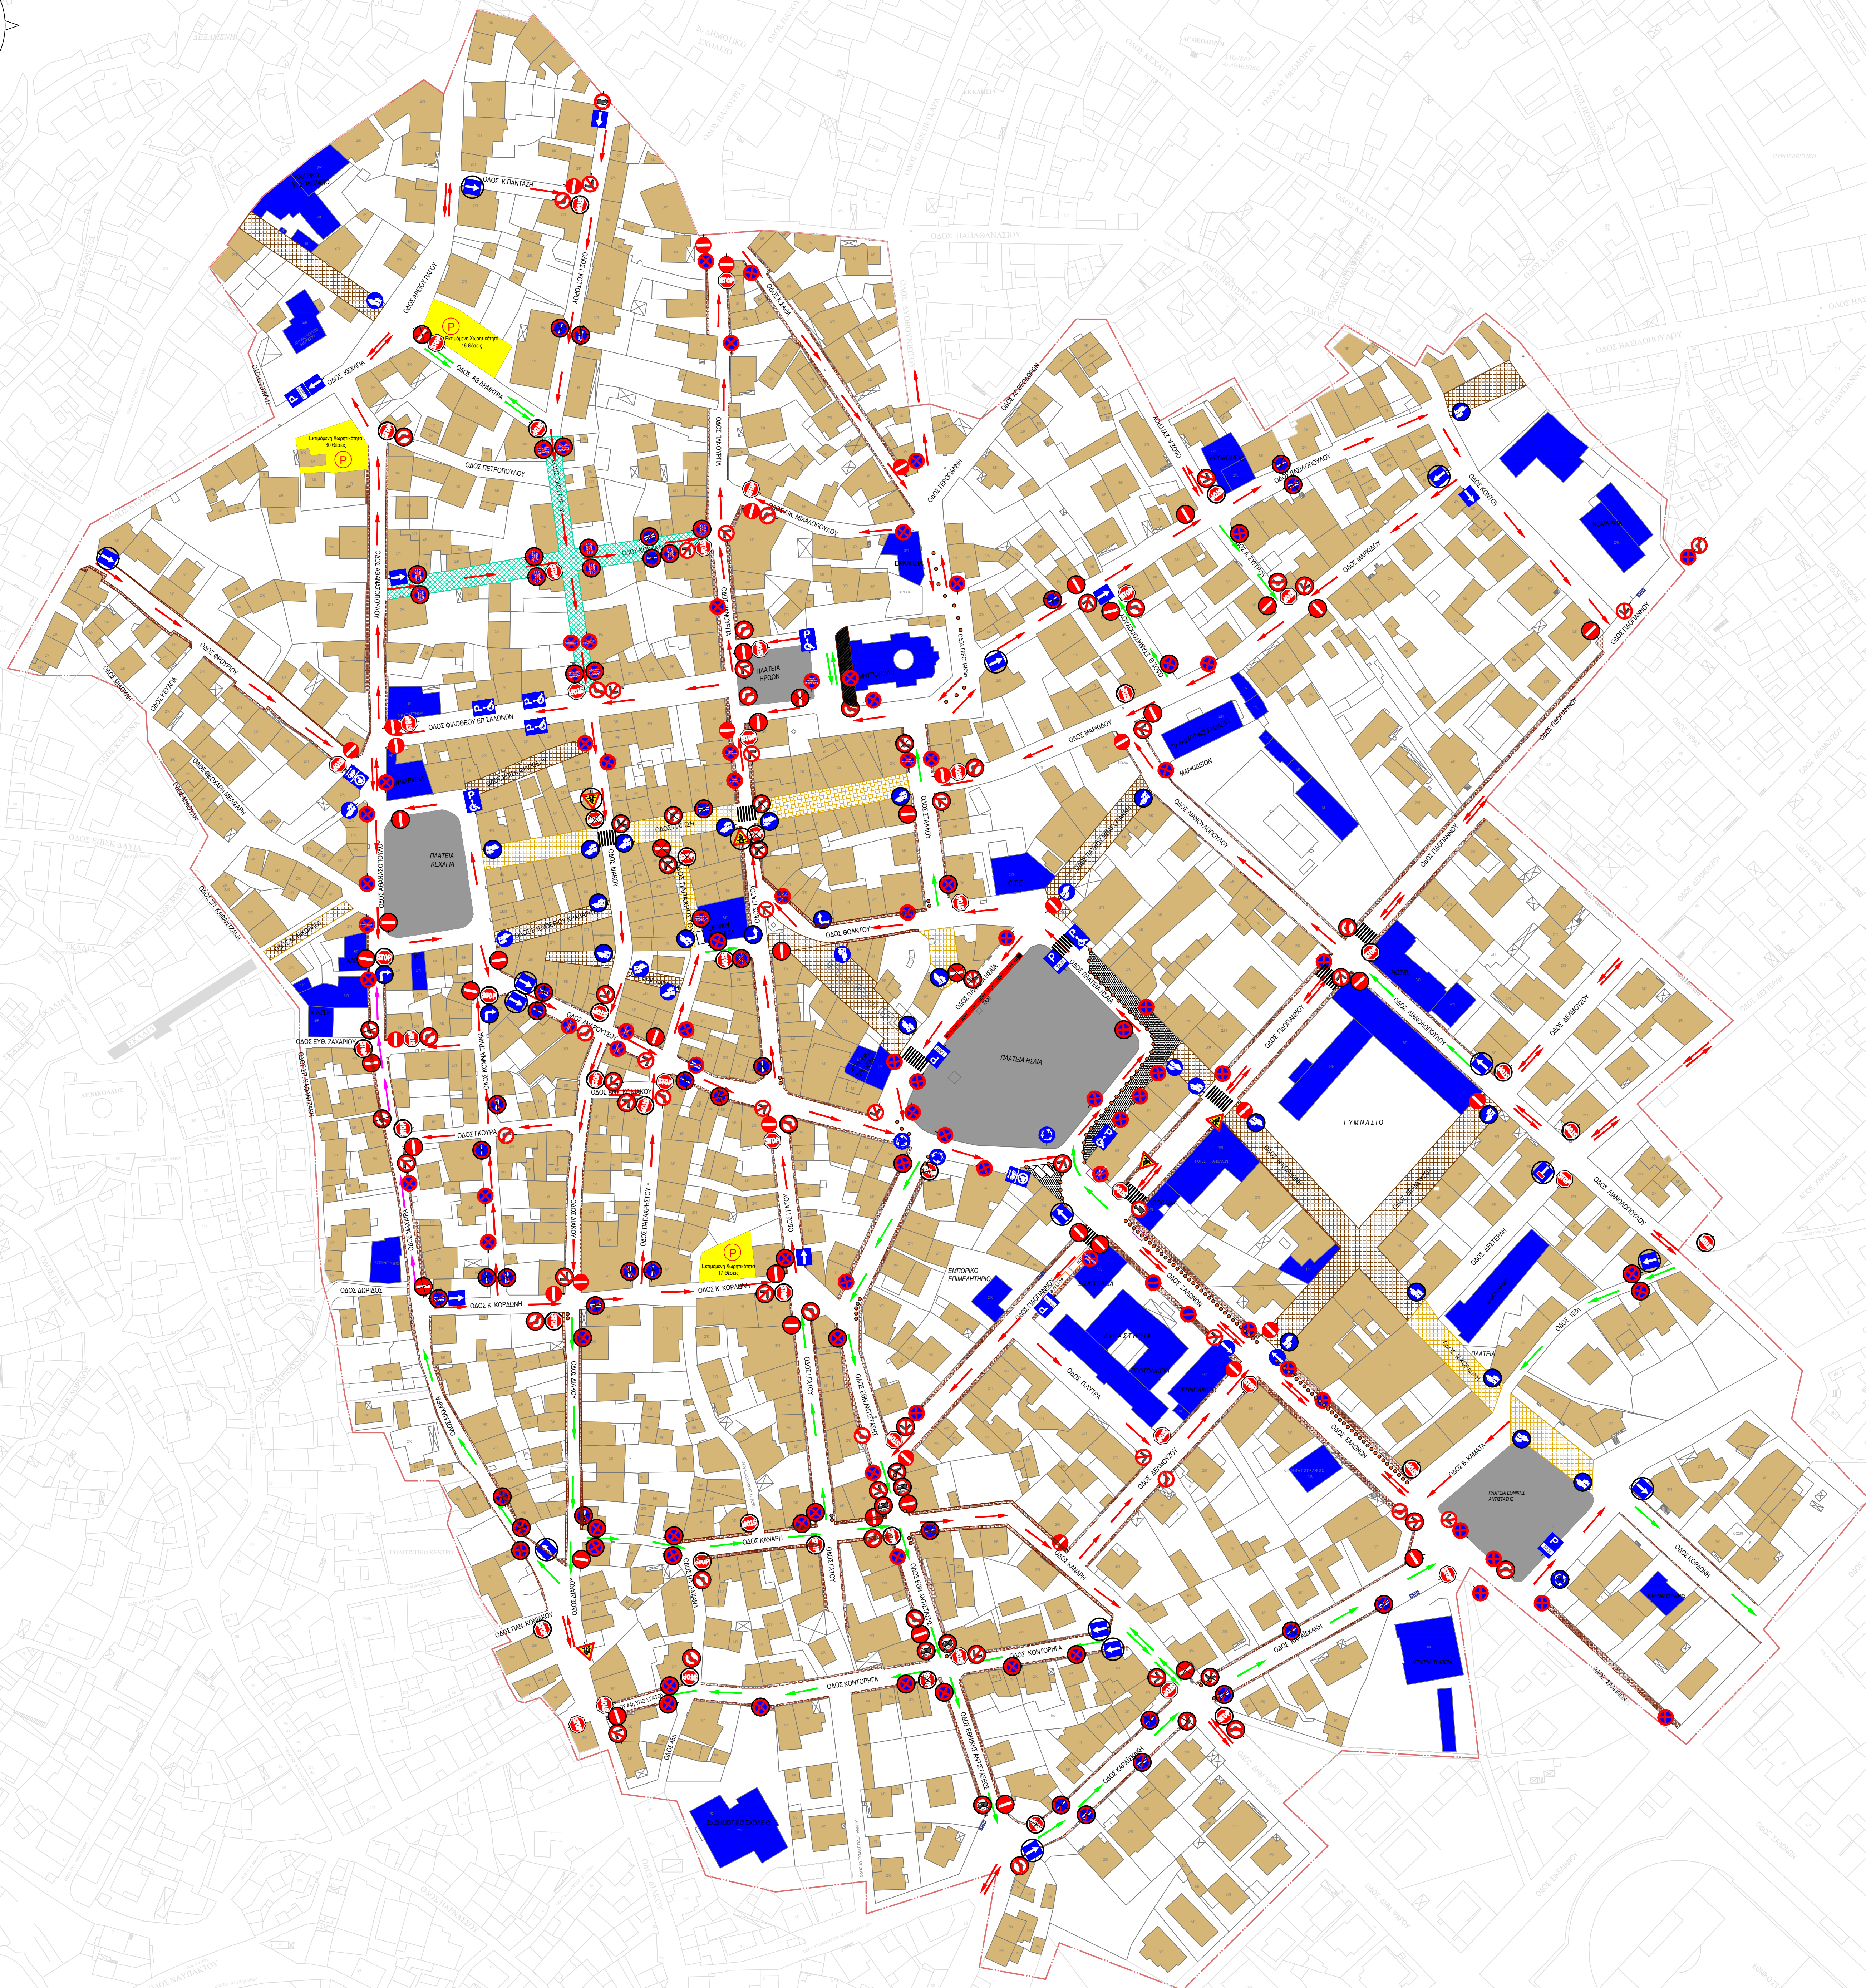


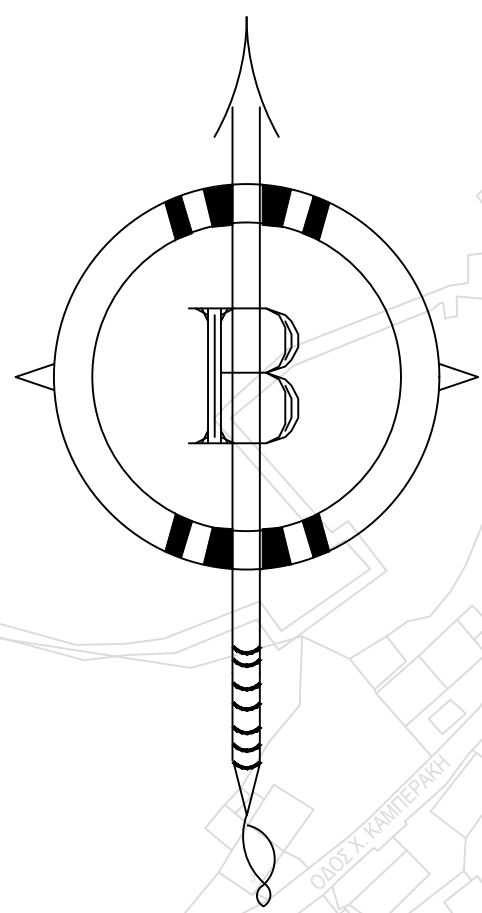

ΥΠΟΜΝΗΜΑ ΣΥΜΒΟΛΩΝ

- Υφιστάμενη ροή διπλής κατεύθυνσης
- Υφιστάμενη ροή μονής κατεύθυνσης
- Προτεινόμενη ροή διπλής κατεύθυνσης
- Προτεινόμενη ροή μονής κατεύθυνσης
- Αλλαγή κατεύθυνσης υφιστάμενης ροής
- Κτίριο
- Ειδικό κτίριο
- Υφιστάμενος πεζόδρομος
- Προτεινόμενος πεζόδρομος
- Πλατεία
- Προτεινόμενη θέση λαϊκής αγοράς
- Πεζόδρομος
- Στάση Τουριστικών Λευφορρίων
- Στάση ΚΤΕΛ
- Όριο περιοχής μελέτης
- Πλαστικός κώνος
- Διαβάσεις πεζών
- Συμβολισμός Υφιστάμενης Σήμανσης
- Συμβολισμός Καταργούμενης Σήμανσης
- Συμβολισμός Νέας Σήμανσης

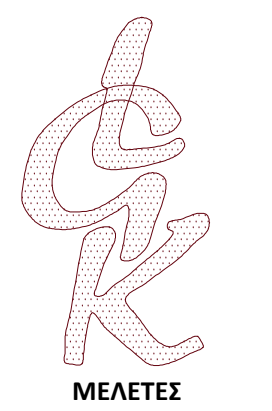

ΕΛΛΗΝΙΚΗ ΔΗΜΟΚΡΑΤΙΑ
ΠΕΡΙΦΕΡΕΙΑ ΣΤΕΡΕΑΣ ΕΛΛΑΔΑΣ
ΝΟΜΟΣ ΦΩΚΙΔΑΣ
ΔΗΜΟΣ ΑΜΦΙΣΣΑΣ

ΣΧΕΔΙΟ ΒΡΑΧΥΠΡΟΘΕΣΜΩΝ ΡΥΘΜΙΣΕΩΝ
ΟΡΓΑΝΩΣΗΣ ΤΗΣ ΚΥΚΛΟΦΟΡΙΑΣ
ΣΤΗΝ ΠΕΡΙΟΧΗ ΤΗΣ ΑΜΦΙΣΣΑΣ

ΤΙΤΛΟΣ:
ΕΚΠΟΝΗΣΗ ΚΥΚΛΟΦΟΡΙΑΚΗΣ ΜΕΛΕΤΗΣ
(Σενάριο Σήμανσης Νο 1)

ΔΙΕΥΘΥΝΤΗΣ
ΣΥΓΚΟΙΝΩΝΙΑΚΩΝ ΕΡΓΩΝ
ΥΠΟΥΡΓΕΙΟ ΕΦΑΡΜΟΓΗΣ
ΣΥΛΛΟΓΗ ΔΕ ΠΛΗΡΑ
email: info@amfissas.gr
τηλ & fax: 2310 32 32 25

ΑΝΑΔΟΧΟΣ ΜΕΛΕΤΗΣ:

ΛΕΓΑΣ ΙΩΑΝΝΗΣ - ΑΓΡΟΝΟΜΟΣ & ΤΟΠΟΓΡΑΦΟΣ ΜΗΧΑΝΙΚΟΣ Α.Π.Θ. - ΜΕΣ ΣΥΓΚΟΙΝΩΝΟΛΟΓΟΣ

ΗΜΕΡΟΜΗΝΙΑ

ΙΟΥΝΙΟΣ 2016

ΑΡΙΘΜΟΣ ΣΧΕΔΙΟΥ

ΣΜ1

ΚΛΙΜΑΚΑ: 1:1000

ΕΛΕΓΧΘΗΚΕ:

ΘΕΩΡΗΘΗΚΕ: