

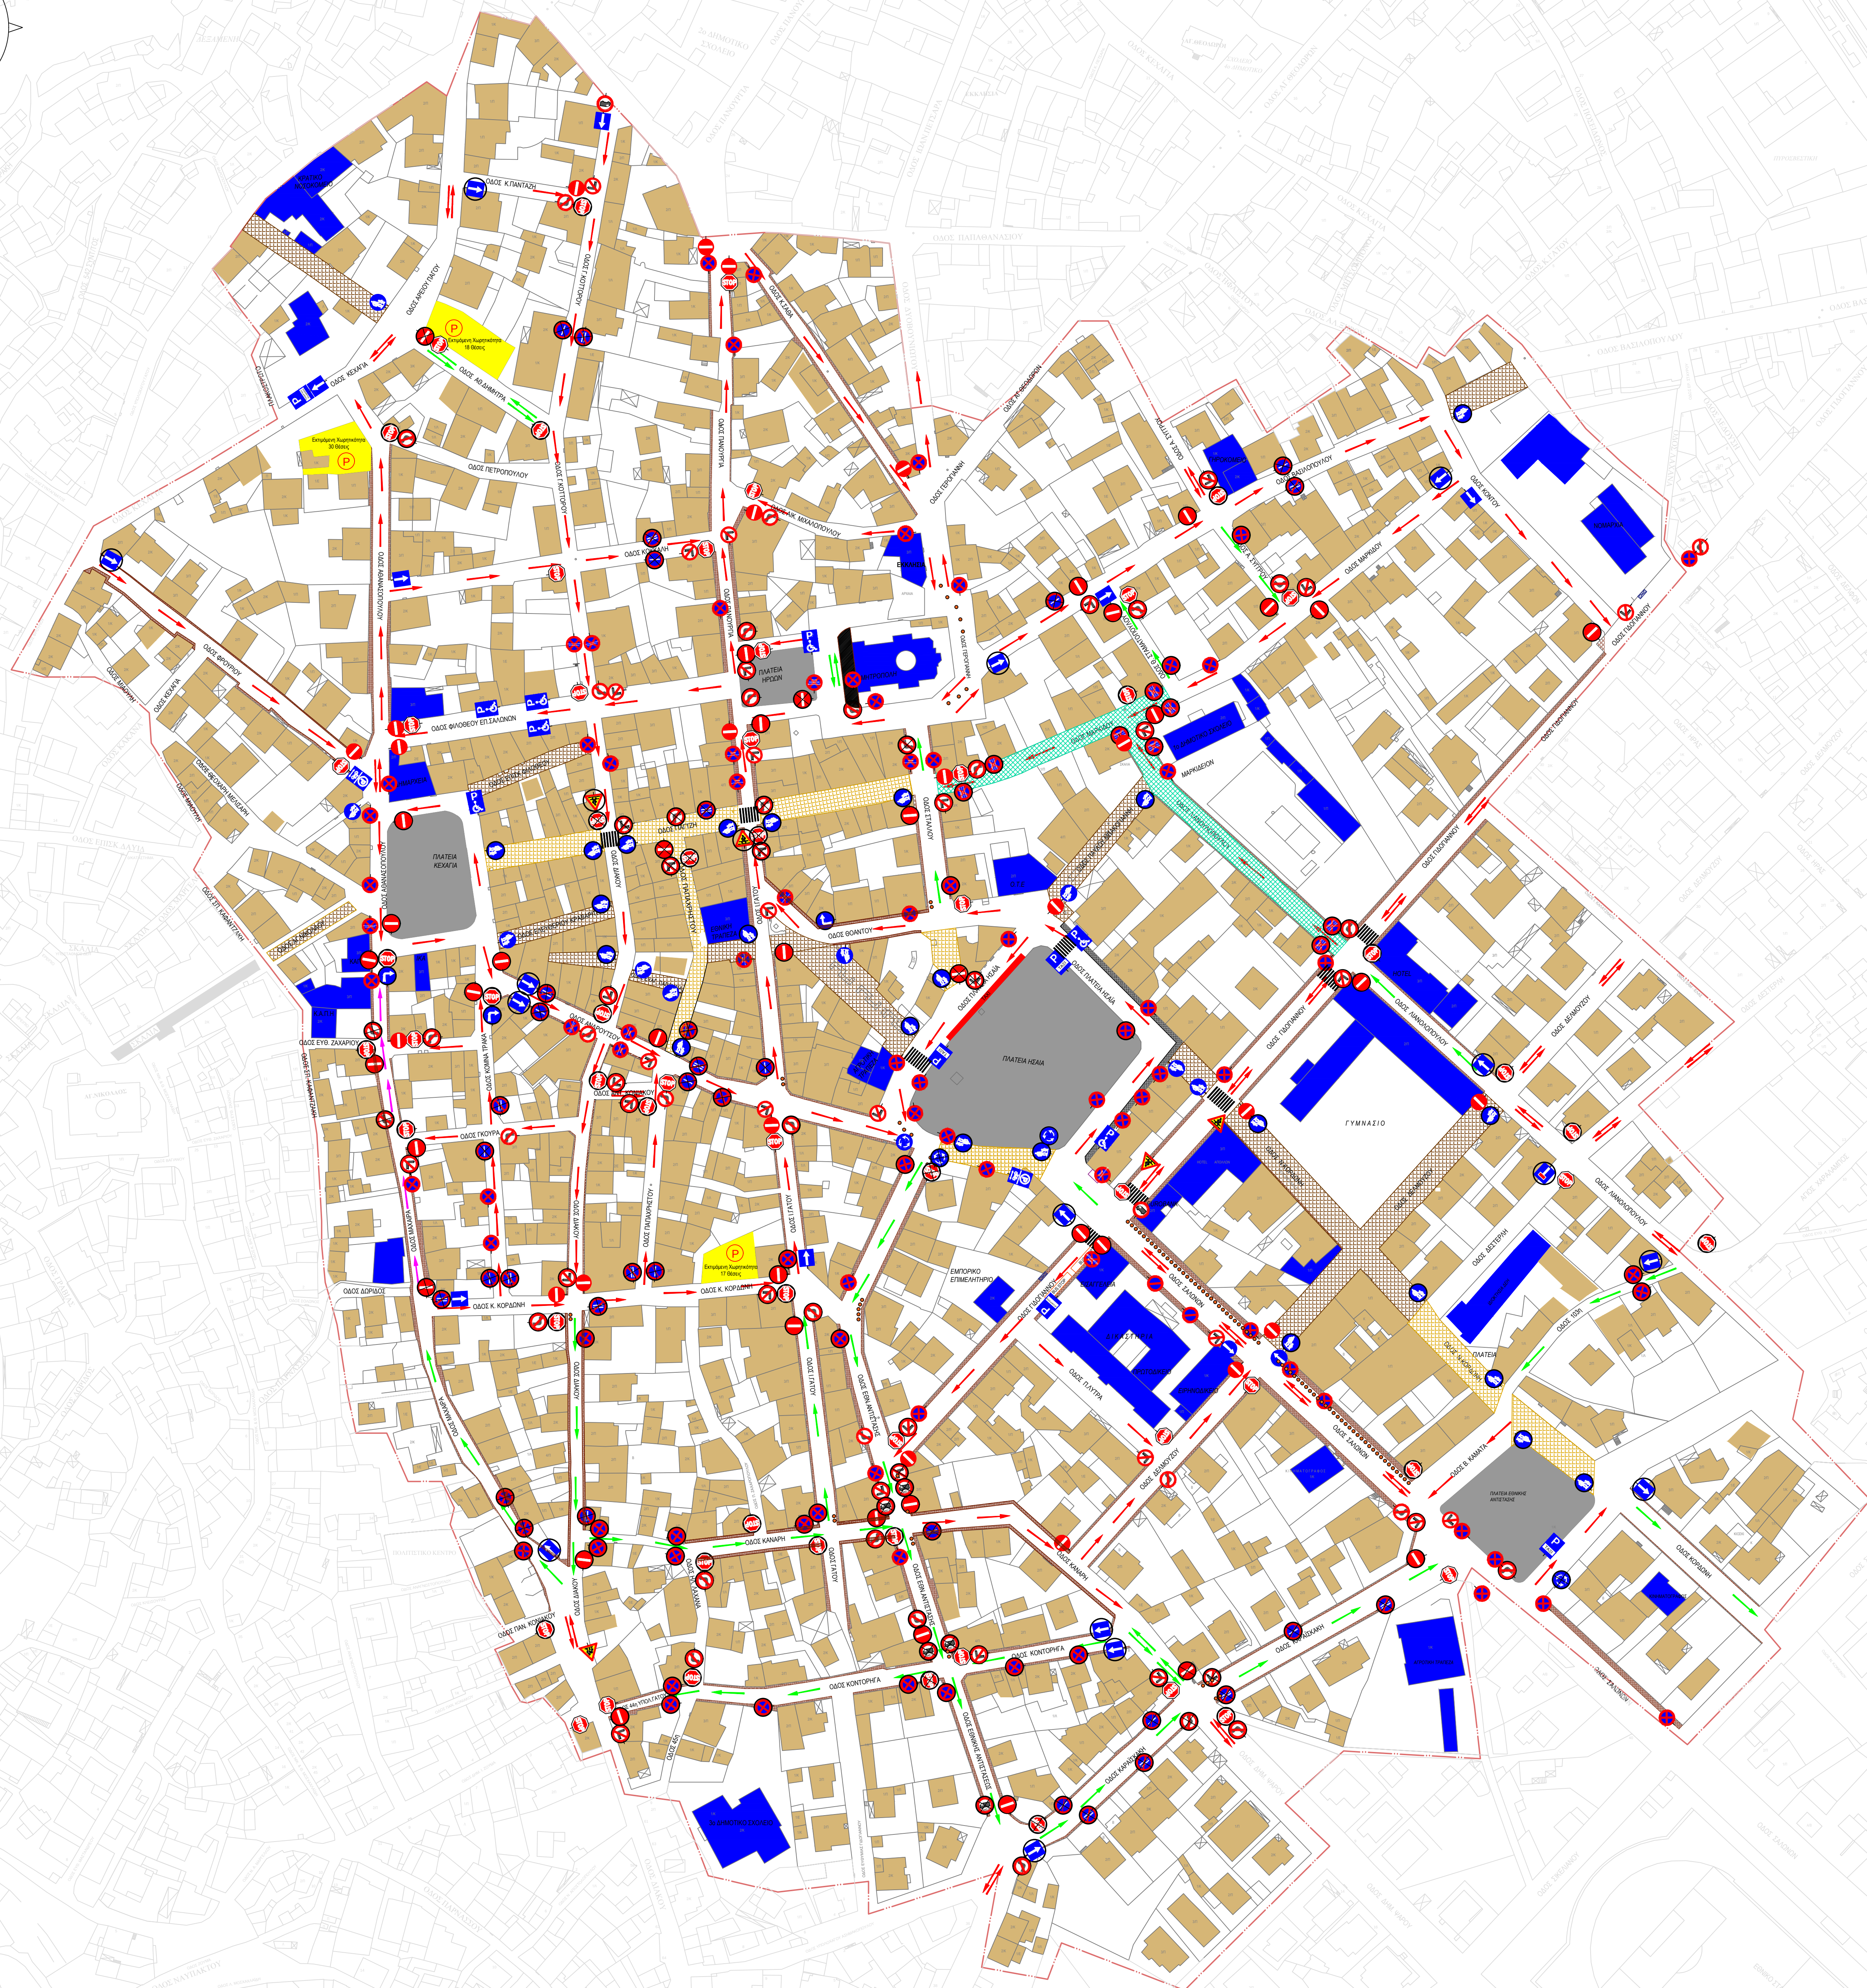


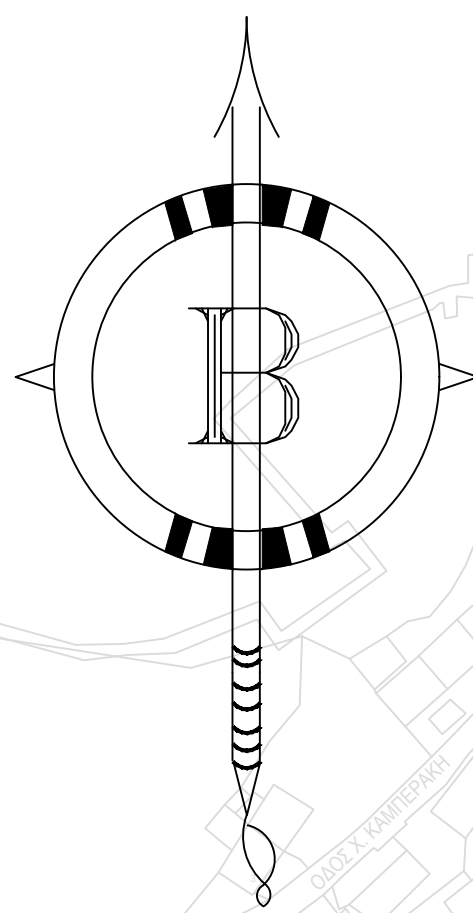

ΥΠΟΜΗΝΗΜΑ ΣΥΜΒΟΛΩΝ

- Υφιστάμενη ροή διπλής κατεύθυνσης
- Υφιστάμενη ροή μονής κατεύθυνσης
- Προτεινόμενη ροή διπλής κατεύθυνσης
- Προτεινόμενη ροή μονής κατεύθυνσης
- Αλλαγή κατεύθυνσης υφιστάμενης ροής
- Κτίριο
- Ειδικό κτίριο
- Υφιστάμενος Πεζόδρομος
- Προτεινόμενος Πεζόδρομος
- Πλατεία
- Προτεινόμενη θέση λωκής αγοράς
- Πεδίο
- Στάση Τουριστικών Λεωφορείων
- Στάση ΚΤΕΛ
- Όριο περιοχής μελέτης
- Πλαστικός κώνος
- Διαβάσεις πεζών
- Συμβολισμός Υφιστάμενης Σήμανσης
- Συμβολισμός Καταργούμενης Σήμανσης
- Συμβολισμός Νέας Σήμανσης

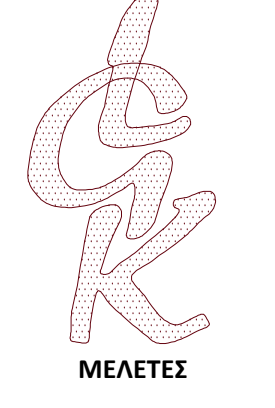

ΕΛΛΗΝΙΚΗ ΔΗΜΟΚΡΑΤΙΑ
ΠΕΡΙΦΕΡΕΙΑ ΣΤΕΡΕΑΣ ΕΛΛΑΔΑΣ
ΝΟΜΟΣ ΦΩΚΙΔΑΣ
ΔΗΜΟΣ ΑΜΦΙΣΣΑΣ

ΜΕΛΕΤΕΣ
ΤΟΠΟΓΡΑΦΙΑΣ
ΟΔΟΠΟΙΙΑΣ
ΣΥΓΚΟΙΝΩΝΙΑΚΩΝ ΈΡΓΩΝ
ΥΡΑΡΧΙΚΩΝ ΈΡΓΩΝ
ΜΕΛΕΤΕΣ ΕΦΑΡΜΟΓΗΣ
ΣΕΛΕΥΚΟΥ 45 ΠΥΛΑΙΑ
e-mail: zefk@zefk.gr
ΤΗΛ & ΦΑΞ: 2310 32 32 25

ΣΧΕΔΙΟ ΒΡΑΧΥΠΡΟΘΕΣΜΩΝ ΡΥΘΜΙΣΕΩΝ
ΟΡΓΑΝΩΣΗΣ ΤΗΣ ΚΥΚΛΟΦΟΡΙΑΣ
ΣΤΗΝ ΠΕΡΙΟΧΗ ΤΗΣ ΑΜΦΙΣΣΑΣ

ΤΙΤΛΟΣ:
ΕΚΠΟΝΗΣΗ ΚΥΚΛΟΦΟΡΙΑΚΗΣ ΜΕΛΕΤΗΣ
(Σενάριο Σήμανσης Νο 2)

ΑΝΑΔΟΧΟΣ ΜΕΛΕΤΗΣ:

ΛΕΓΑΣ ΙΩΑΝΝΗΣ - ΑΓΡΟΝΟΜΟΣ & ΤΟΠΟΓΡΑΦΟΣ ΜΗΧΑΝΙΚΟΣ Α.Π.Θ. - ΜΕΣ ΣΥΓΚΟΙΝΩΝΟΛΟΓΟΣ

ΗΜΕΡΟΜΗΝΙΑ	ΑΡΙΘΜΟΣ ΣΧΕΔΙΟΥ
ΙΟΥΝΙΟΣ 2016	ΣΜ2
ΚΛΙΜΑΚΑ: 1:1000	

ΕΛΕΓΧΘΗΚΕ:	ΘΕΩΡΗΘΗΚΕ:
------------	------------