
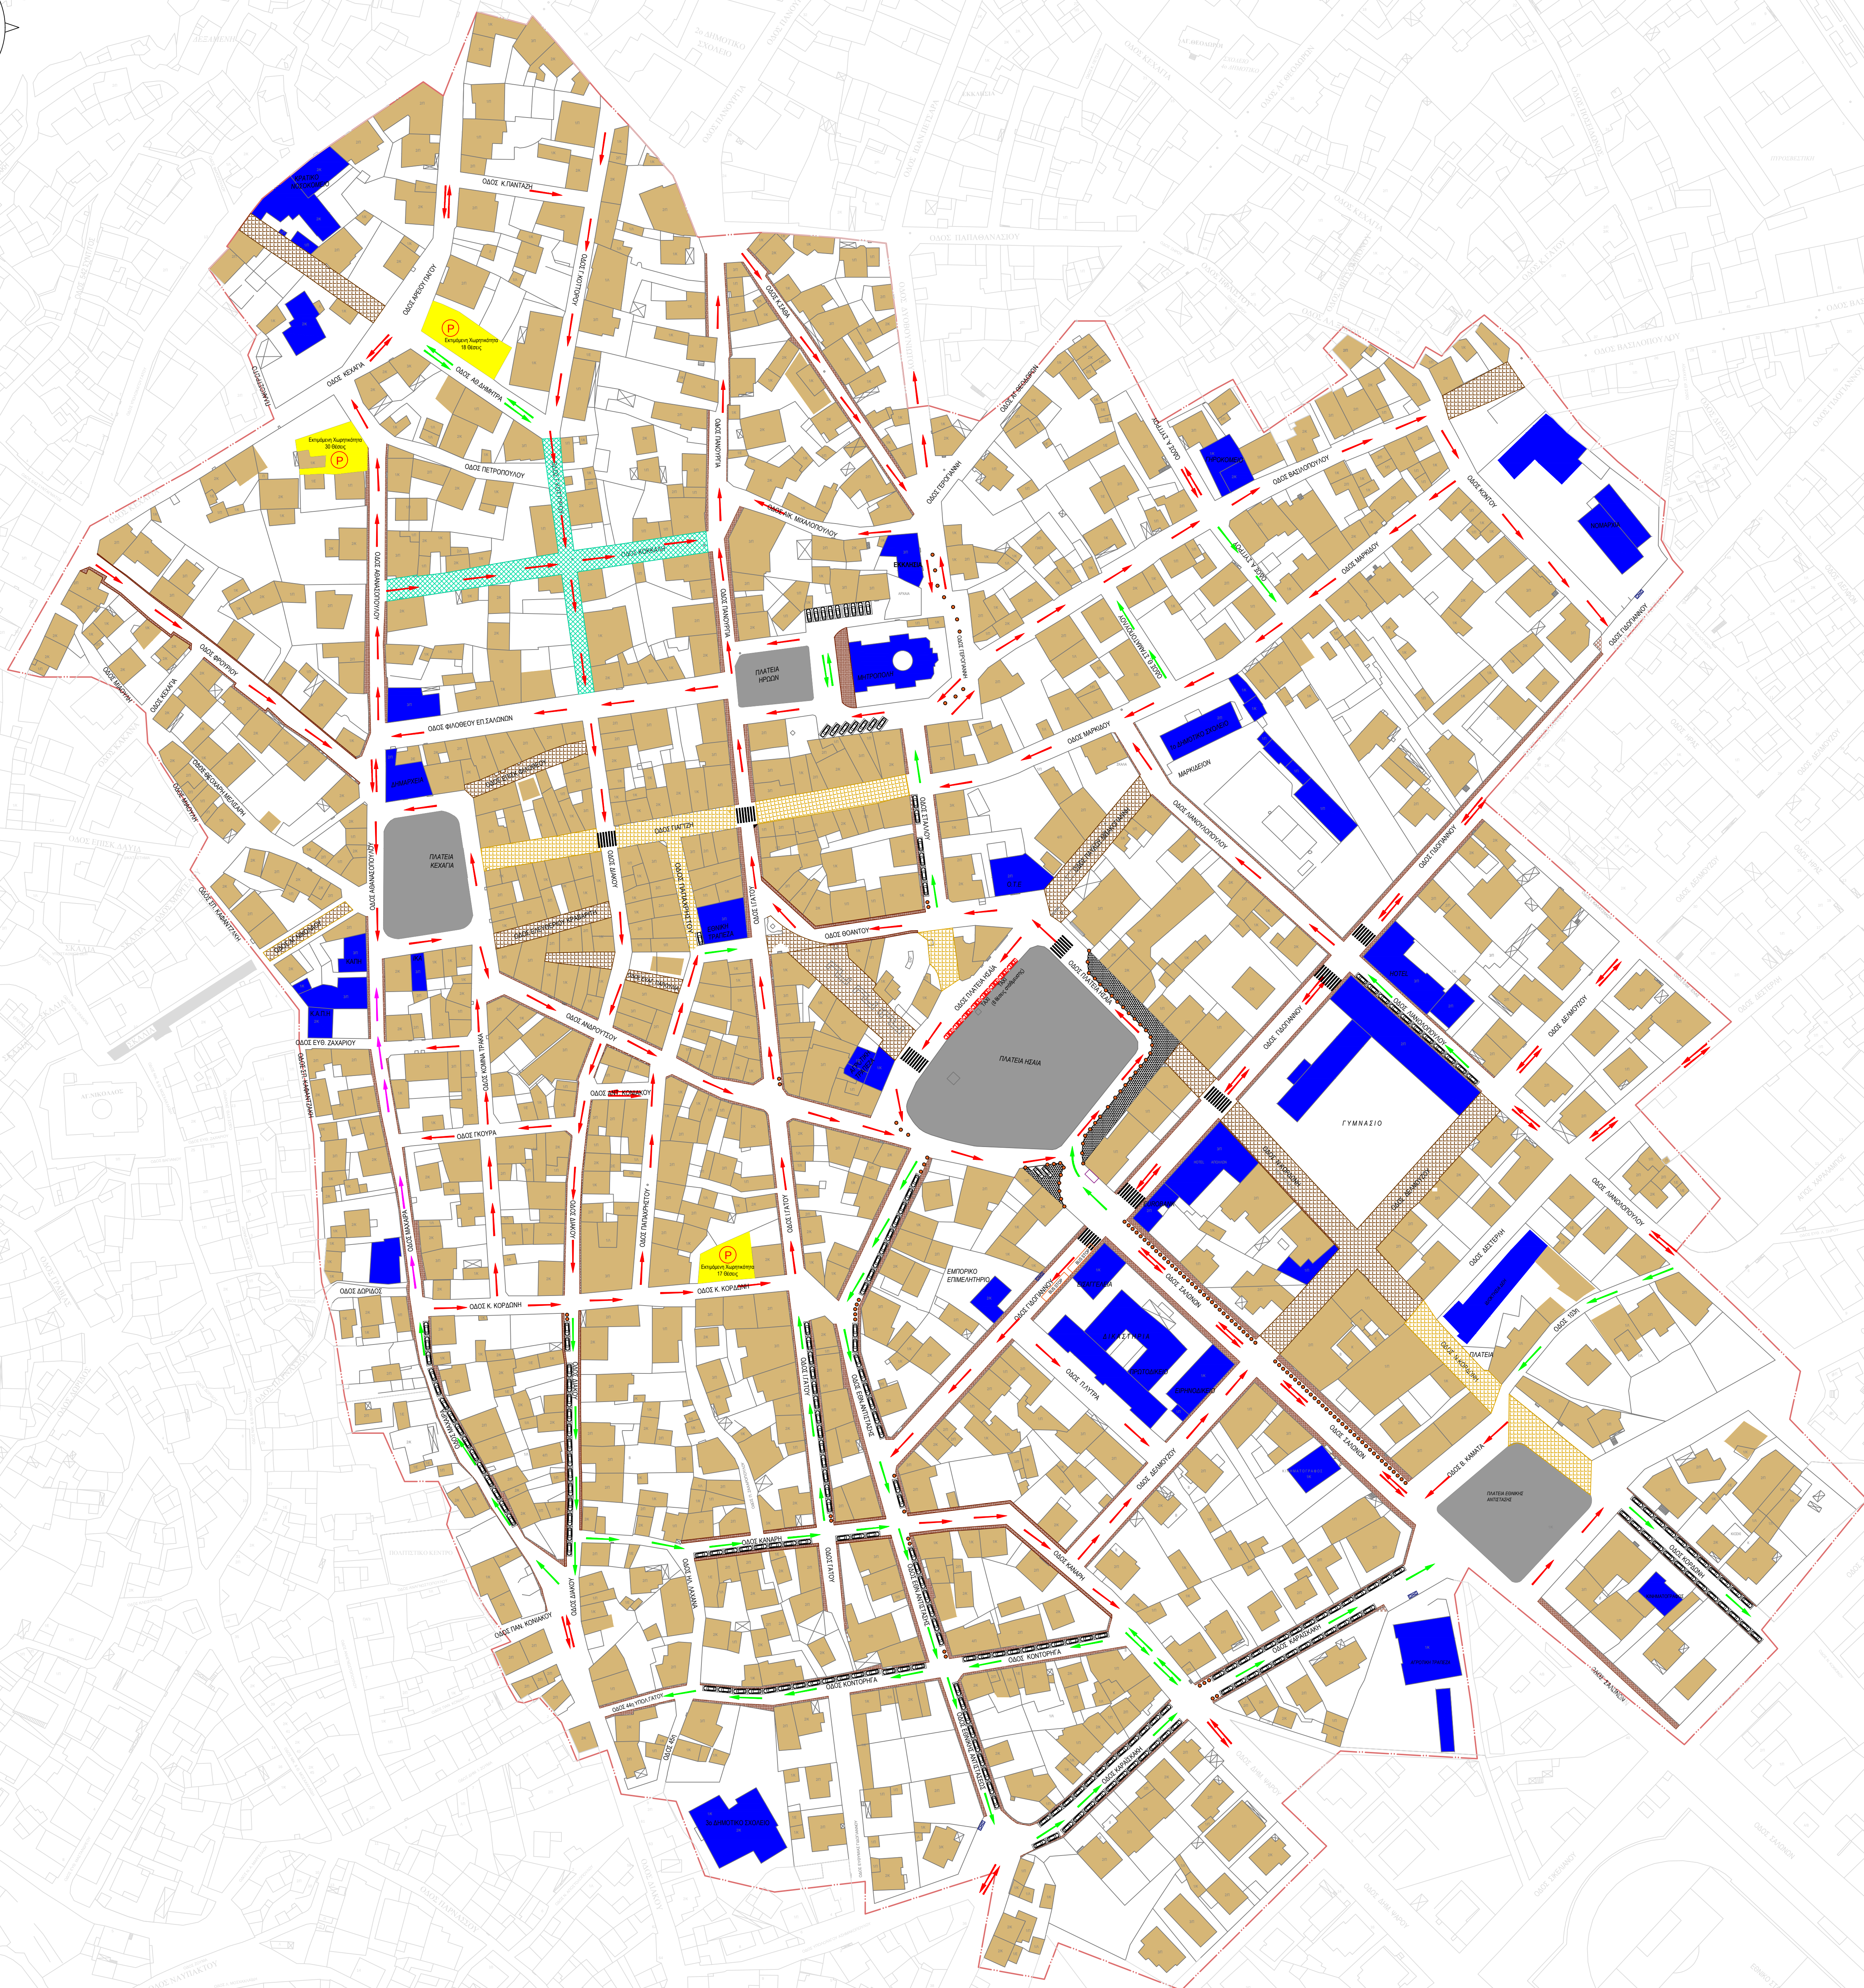


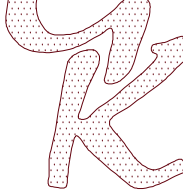

ΥΠΟΜΝΗΜΑ ΣΥΜΒΟΛΩΝ	
	Υφιστάμενη ροή διπλής κατεύθυνσης
	Υφιστάμενη ροή μονής κατεύθυνσης
	Προτεινόμενη ροή διπλής κατεύθυνσης
	Προτεινόμενη ροή μονής κατεύθυνσης
	Αλλαγή κατεύθυνσης υφιστάμενης ροής
	Κτίριο
	Εξόδο κτίριο
	Υφιστάμενος Πεζόδρομος
	Προτεινόμενος Πεζόδρομος
	Πλατεία
	Προτεινόμενη θέση λείανσης αγοράς
	Πεζόδρομο
	Στάση Τουριστικών Αυτοφορέων
	Στάση ΚΤΕΑ
	Πλαστικός κώνος
	Θύση σταθμάσεων οχημάτων
	Θύση σταθμάσεων ταξί
	Θύση σταθμάσεων ΑΜΕΑ
	Όριο πεζοδρόμιο μελέτης
	Διαδικασία πηγών

 ΜΕΛΕΤΕΣ ΤΟΠΟΓΡΑΦΙΑΣ ΟΔΟΠΟΙΙΑΣ ΣΥΓΚΡΙΝΟΝΤΙΑΚΟΝ ΕΡΓΟΝ ΥΔΡΑΥΛΙΚΟΝ ΕΡΓΟΝ ΜΕΛΕΤΕΣ ΕΦΑΡΜΟΓΗΣ ΣΕΛΟΥΣ 45 ΠΥΛΑΙΑ email: lgk@moia.gr τηλ & fax : 2310 32 32 25	ΕΛΛΗΝΙΚΗ ΔΗΜΟΚΡΑΤΙΑ ΠΕΡΙΦΕΡΕΙΑ ΣΤΕΡΕΑΣ ΕΛΛΑΔΑΣ ΝΟΜΟΣ ΦΩΚΙΔΑΣ ΔΗΜΟΣ ΑΜΦΙΣΣΑΣ ΣΧΕΔΙΟ ΒΡΑΧΥΠΡΟΘΕΣΜΩΝ ΡΥΘΜΙΣΜΩΝ ΟΡΓΑΝΩΣΗΣ ΤΗΣ ΚΥΚΛΟΦΟΡΙΑΣ ΣΤΗΝ ΠΕΡΙΟΧΗ ΤΗΣ ΑΜΦΙΣΣΑΣ ΤΙΤΛΟΣ: ΕΚΠΟΝΗΣΗ ΚΥΚΛΟΦΟΡΙΑΚΗΣ ΜΕΛΕΤΗΣ (Σενάριο Οργάνωσης της Στάθμευσης Νο 1)
ΑΝΔΡΟΧΟΣ ΜΕΛΕΤΗΣ:	
ΛΕΥΚΑΣ ΙΩΑΝΝΗΣ - ΑΓΡΟΝΟΜΟΣ & ΤΟΠΟΓΡΑΦΟΣ ΜΗΧΑΝΙΚΟΣ Α.Π.Θ. - Μsc ΣΥΓΚΡΙΝΟΝΤΙΑΚΟΥΣ	
ΗΜΕΡΟΜΗΝΙΑ	ΑΡΙΘΜΟΣ ΣΧΕΔΙΟΥ
ΙΟΥΝΙΟΥ 2016	ΣΤ1
ΚΛΙΜΑΚΑ: 1:1000	
ΕΛΕΓΧΕ:	ΘΕΩΡΗΘΗΚΕ: