



ΠΙΝΑΚΙΔΑ 1

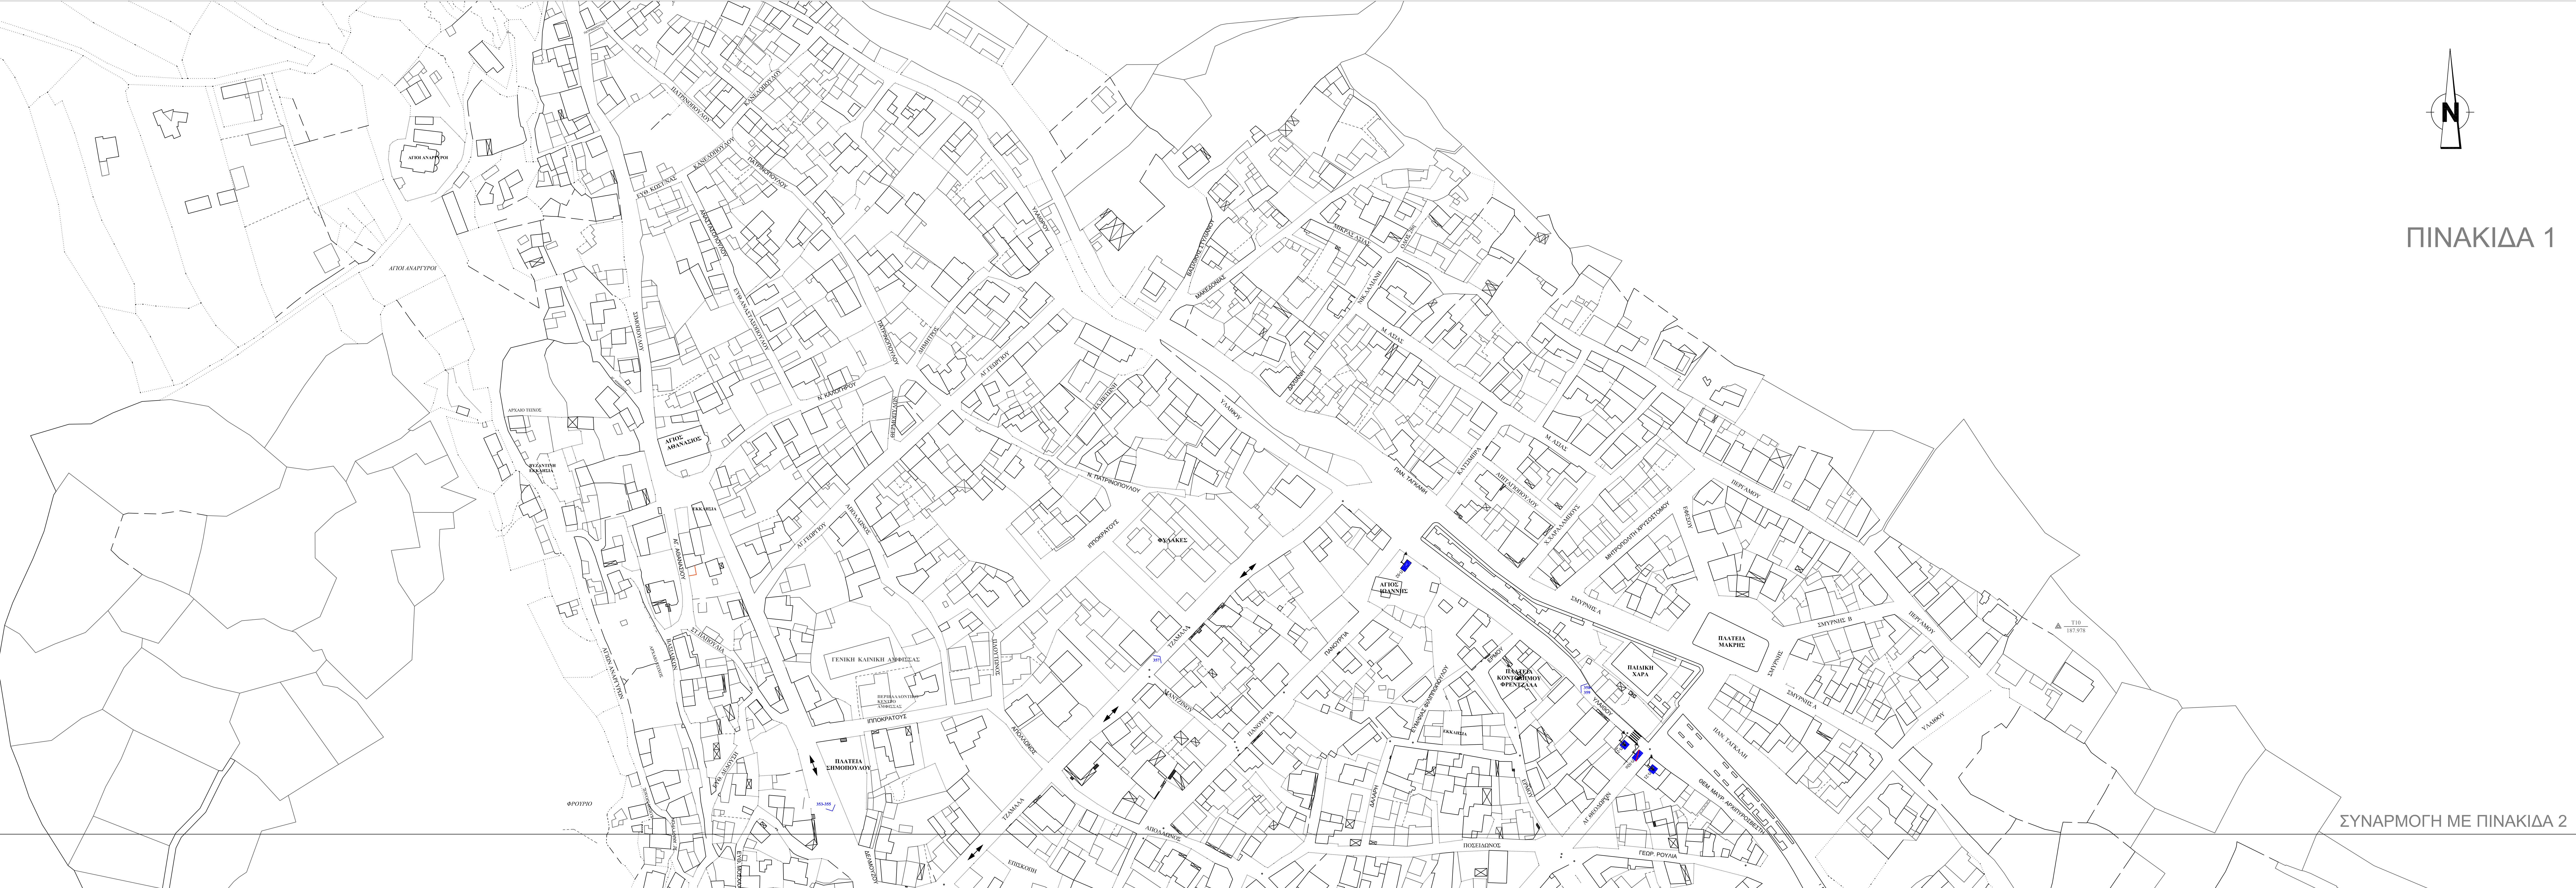

ΣΥΝΑΡΜΟΓΗ ΜΕ ΠΙΝΑΚΙΔΑ 2

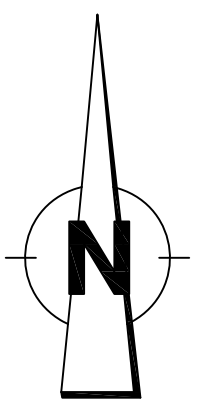

ΠΙΝΑΚΙΔΑ 3

ΔΙΑΝΟΜΗ



ΥΠΟΜΝΗΜΑ

- Όριο Περιοχής Μελέτης ΦΕΚ 4799/Β/2017
- Διαμορφωμένος Πεζόδρομος
- Διαμόρφωση Οδού με Κυβόλλισους
- Υφιστάμενη Διάβαση Πεζών
- Θέση & Γωνία Λήψης Φωτογραφίας
- Αριθμός Παράνομα Σταθμευμένων Οχημάτων/ Διαόκλων (κατά τις ώρες της αστοχίας, 2020)
- Αριθμός Νόμιμα Σταθμευμένων Οχημάτων/ Διαόκλων (κατά τις ώρες της αστοχίας, 2020)
- Υφιστάμενο Πλάτος Οδοστρώματος (Σε μέτρα)
- Υφιστάμενο Πλάτος Πεζοδρομίων (Σε μέτρα)

ΥΦΙΣΤΑΜΕΝΗ ΚΑΤΑΚΟΡΥΦΗ ΣΗΜΑΝΣΗ

- Υφιστάμενη Στάση Αστικού ΚΤΕΛ
- Υφιστάμενη Ρυθμιστική Πινακίδα
- Υφιστάμενη Ρυθμιστική Πινακίδα P-2 Υπογραμμισμένη Διεύθυνση Παράσης (ST-OP)
- Υφιστάμενη Ρυθμιστική Πινακίδα Κατεύθυνσης και Διεύθυνσης Οχημάτων
- Υφιστάμενη Ρυθμιστική Πινακίδα Χωρικού Στάθμευσης
- Υφιστάμενη Πληροφοριακή Πινακίδα
- Υφιστάμενος Ιστός Πινακίδας
- Κάτοψη Ιστού και Πινακίδας
- Κάτοψη Πινακίδας στην γωνία σε τοίχο

ΚΥΚΛΟΦΟΡΙΑΚΗ ΟΡΓΑΝΩΣΗ

- Υφιστάμενη Κυκλοφοριακή Οργάνωση (Βάσει απαράφης 2020)
- Υφιστάμενη Κυκλοφοριακή Οργάνωση (πριν το ΦΕΚ4799/Β/2017)
- Προτεινόμενη Κυκλοφοριακή Οργάνωση (Βάσει ΦΕΚ4799/Β/2017)

ΕΛΛΗΝΙΚΗ ΔΗΜΟΚΡΑΤΙΑ
ΠΕΡΙΦΕΡΕΙΑ ΣΤΕΡΕΑΣ ΕΛΛΑΔΑΣ
ΝΟΜΟΣ ΦΘΙΩΔΑΣ
ΔΗΜΟΣ ΔΕΛΦΩΝ

Τίτλος:
"ΜΕΛΕΤΗ ΚΥΚΛΟΦΟΡΙΑΚΩΝ ΡΥΘΜΙΣΕΩΝ ΣΤΗΝ ΠΟΛΗ ΤΗΣ ΑΜΦΙΣΣΕΑΣ"

Τίτλος Χάρτη:
ΥΦΙΣΤΑΜΕΝΑ ΧΑΡΑΚΤΗΡΙΣΤΙΚΑ ΚΥΚΛΟΦΟΡΙΑΚΗΣ ΛΕΙΤΟΥΡΓΙΑΣ

Ημερομηνία: **Απρίλιος 2021** Κλίμακα: **1:1.000** Αριθμός Χάρτη: **X.1.2**

Στοιχείο	Όνομα	Υπογραφή

ΔΙΕΥΘΥΝΣΗ ΤΕΧΝΙΚΩΝ ΥΠΗΡΕΣΙΩΝ ΔΗΜΟΥ ΔΕΛΦΩΝ